

Věc: SOUHLAS VLASTNÍKA NEMOVITOSTI S PROVEDENÍM STAVBY**I. Žadatel - investor**

Správa železniční dopravní cesty, s. o.
 Dlážďená 1003/7, 110 00 Praha 1 – Nové Město
 organizační složka: Stavební správa východ, Nerudova 1, 779 00 Olomouc
 IČ: 709 942 34, DIČ: CZ 709 942 34
 zastoupená společností Signal Projekt s.r.o., Vídeňská 55, 639 00 Brno
 IČ: 255 254 41, DIČ: CZ255 254 41

II. Základní údaje o stavebním záměru

Název stavby: **Výstavba PZS v km 60,028 (P5487) v trati Trutnov Poříčí - Královec st.hr.**

Druh stavby: **oprava**

Cílem stavby je oprava technologie staničního zabezpečovacího zařízení přejezdu v km 60,028 (P5487). Přejezd je zabezpečen výstražnými kříži a bude vybaven novým zabezpečovacím zařízením 3. kategorie PZS se závorami. Reléová technologie bude umístěna v novém technologickém objektu ocelové konstrukce. PZZ bude vybaveno kombinovanou sdruženou plastovou skříní pro přejezdy (místní ovládání přejezdu, telefon, napájecí část, atd.). Skříně bude umístěna vedle technologického objektu. Pro detekci kolejových vozidel budou použity počítače náprav se směrovými výstupy s překrytím v místě přejezdu. K jednotlivým prvkům zabezpečovacího zařízení bude položena nová kabelizace. Bude zřízena nová kabelová přípojka pro napájení PZS km 60,028 (P5487) ukončená ve společné skříně pro přejezd.

Níže uvedený pozemek bude dotčen umístěním kabelizace a základu výstražníku „B“.

III. Místo stavebního záměru

Dotčený pozemek:

Obec	katastrální území	parcelní č.	vlastník
Královec	Královec	1361/6	Královéhradecký kraj Správa silnic Královéhradeckého kraje, příspěvková organizace, Kutnohorská 59/23, Plačice, 500 04 Hradec Králové

IV. Vlastník – hospodaření se svěřeným majetkem

Název subjektu : **Správa silnic Královéhradeckého kraje, příspěvková organizace**

Sídlo: **Kutnohorská 59/23, Plačice, 500 04 Hradec Králové**

IČ : 70947996

DIČ: CZ 70947996

Oprávněná osoba:

V. Rozsah souhlasu

Souhlasím s umístěním stavebního záměru na pozemcích (stavbách) v mém vlastnictví (souhlas vlastníka nemovitosti).


Souhlasím s uzavřením smlouvy o právu provést stavbu dle ust. § 1746 / smlouvy o zřízení věcného břemene dle § 1785 Obchodního zákoníku č. 89/2012 Sb. za účelem povolení umístění a zřízení stavby.

04 -06- 2021

SPRÁVA SILNIC
 KRÁLOVÉHRADECKÉHO KRAJE
 příspěvková organizace, Kutnohorská 59
 500 04 HRADEC KRÁLOVÉ-Plačice
 IČO: 709 47 996 (12)

podpis vlastníka

☒ 1. Odsouhlasený situační výkres současného stavu území v měřítku katastrální mapy

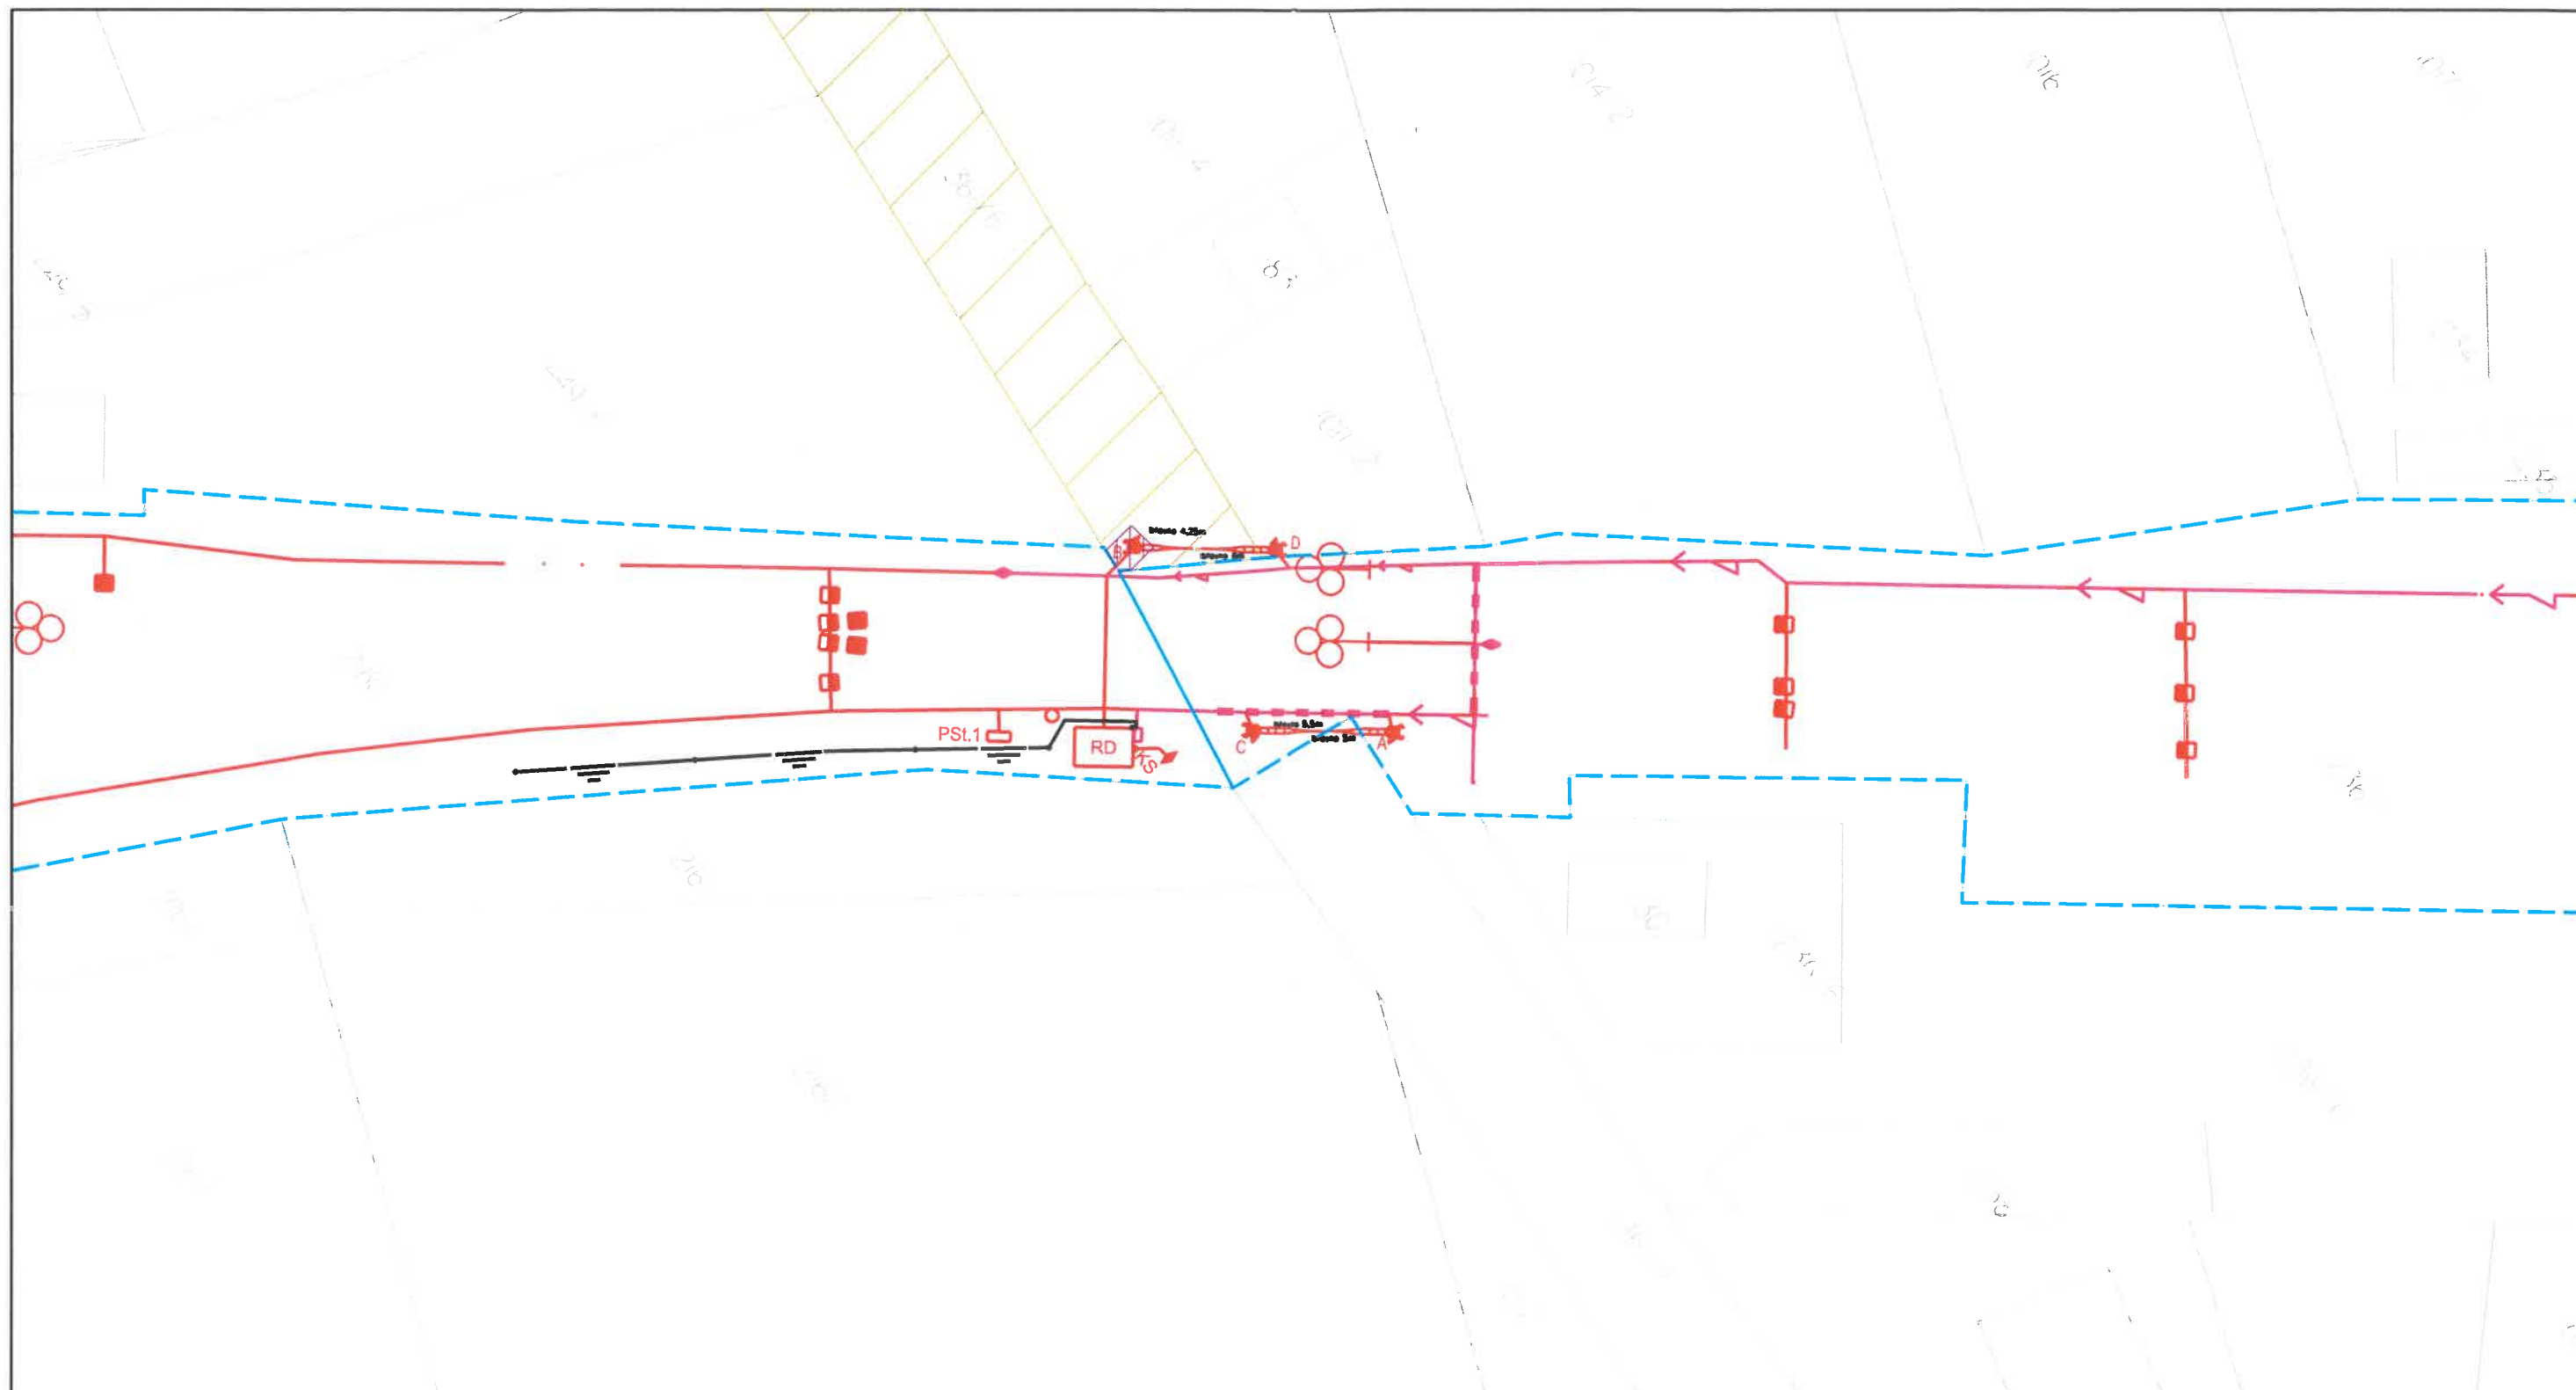

Legenda:

- katastrální hranice pozemků
- hranice dráhy
- Navržená trasa:
- zabezpečovací zařízení
- rozvody nn
- elektro zařízení - uzemnění

- dotčená parcela 1361/6 k.ú. Královec
- vlastník - Královéhradecký kraj/ Správa silnic Královéhradeckého kraje
- umístění základu výstražníku "B" včetně kabelizace v délce 2 m
- předpokládaný zábor 7 m2

Souhlasíme

04 -06- 2021

SPRÁVA SILNIC
KRAJOVÉHO KRAJE
příspěvková organizace, Kutnohorská 59
500 04 HRADEC KRÁLOVÉ-Plačice
IČO: 709 47 996 (12)

signal PROJEKT		Jméno	Podpis	ZAKÁZKOVÉ ČÍSLO	ČÍSLO SOUPRAVY
	NAVRHL:	Podaná	<i>Podaná</i>	21-021-35-211	
	KONTRLOVAL:	Kielor	<i>Kielor</i>	PRACOVISTĚ HK	
STAVBA:				DATUM 5/2021	STUPEŇ DOK. DUSP + PDPS
Výstavba PZS v km 60,028 (P5487) v trati Trutnov Poříčí - Královec					
Záborová situace stavby M 1:500 - dotčený pozemek 1361/6 k.ú. Královec				ČÍSLO VÝKRESU	1