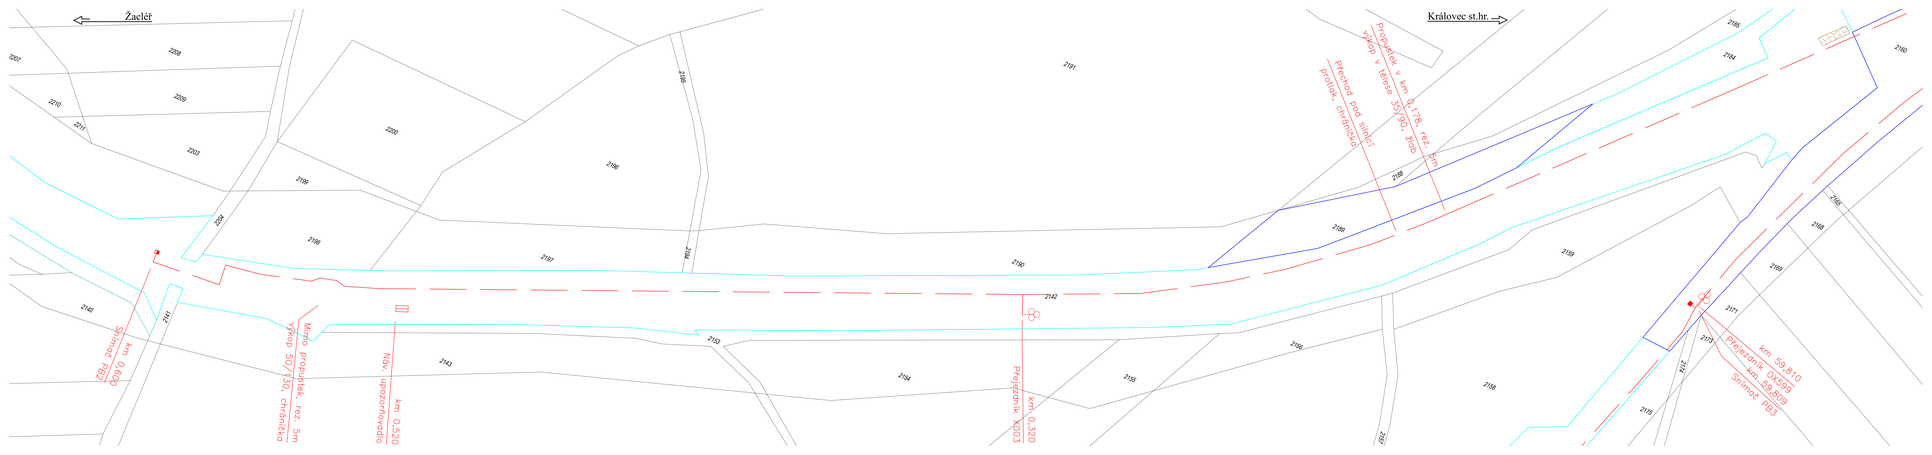

Legenda:

Nové sítě a zařízení:

- Nové zabezp. zařízení (PS 01-01-31)
- Nové zabezp. kabely (PS 01-01-31)
- Nové zabezp. a nn kabely ve spol. trase
- Nové nn zař. a kabely (SO 01-86-01)
- Nové uzemnění (SO 01-86-01)

Ostatní:

- katastrální mapa
- hranice katastrů
- hranice SŽ
- hranice ČD
- zařízení stavenišť
- přístupové cesty

Ministerstvo dopravy
Státní fond dopravní infrastruktury

Orientační schéma:

Razítko oprávněné osoby:

Podpis: Datum:

Revize:	Datum:	Popis:	Kontroloval:
000	9/2021	Definitivní zdevizování dokumentace	Jaromír Kleiter

Stavebník/Investor:	**Správa železnic, státní organizace**
Adresa:	Dlážděná 1003/7, 110 00 Praha 1
Zástupce investora:	Stavební správa východ
Adresa:	Nerudova 1, 779 00 Olomouc

SPRÁVA ŽELEZNIC

Zhotovitel stavby:	**Signal Projekt s.r.o.**
Adresa:	Vídeňská 55, 639 00 Brno
Kontakt:	T: +420 543 233 962 E: projekce@signalprojekt.cz
Zhotovitel objektu:	**Signal Projekt s.r.o.**
Adresa:	Vídeňská 55, 639 00 Brno
Kontakt:	T: +420 543 233 962 E: projekce@signalprojekt.cz

Hlavní projektant (HIP):	Specializace:	Odpovědný projektant:	Zpracovatel:
Jaromír Kleiter	Mgr. Radek Böhm	Mgr. Radek Böhm	Ing. Jan Lavča

Název stavby/akce:	**Výstavba PZS v km 60,028 (PS487) v trati Trutnov Poříčí - Královec**		Označení (S-kód): 5622000493
			Označení stavebního objektu: 21-021-35-211
Název části:	Situační výkres		Označení části: C.2
Název objektu:			Označení objektu/komplexu:
Název přílohy:	Katastrální situační výkres km 0,600 - km 0,100		Číslo přílohy: **004**
Název dílčí části přílohy:			Počet:
Kraj:	Katastrální území:	Tužka:	
Královéhradecký	Královec [602761]	1031 16	
Stupeň dokumentace:	Datum zpracování:	Formáty:	Měřítko:
DUSP+DPS	8/2021	A x A4	1:500

| | | |