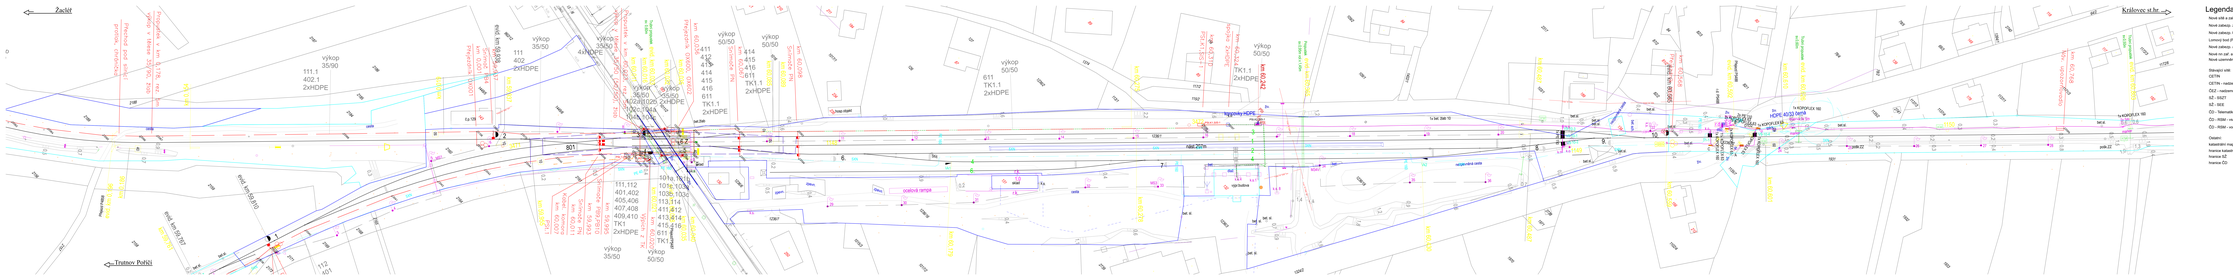

Žacléř
Trutnov Poříčí
Královec st.hr.
Přechod pod silnicí protlak, chránička
Propustek v km 0,178, rez. 5m výkop v tělese 35/90, žlab
výkop 35/90
111.1
402.1
2xHDPE
evid. km 59,938
Přejezdník OX001 km 0,001
Snímač PB4 km 59,937
výkop 35/50
111
402
2xHDPE
4xHDPE
Propustek v km 60,023, rez. 5m výkop v tělese 35/50 (50/50), žlab
Trubní propustek sv. 0,60m
evid. km 60,028
Přejezdník OX600, OX602 km 60,036
411 412 413 414 415 416 611 TK1.1 2xHDPE
výkop 50/50
Snímače PN km 60,067
414 415 416 611 TK1.1 2xHDPE
Snímače PN km 60,098
102a,102b 102c,104a 104b,104c
611 TK1.1 2xHDPE
PSt.K1,SIS-1 km 60,310
spojka 2xHDPE km 60,324
km 60,242
koncovky HDPE
Propustek sv.0,95m vol.v.1,45m
evid. km 60,565
Přejezdník km 60,568
Přejezd P5488
evid. km 60,592
Trubní propustek sv.0,60m
evid. km 60,626
km 60,610
HDPE 40/33 černá
1x KOPOFLEX 160
Nův. upozorňovadlo km 60,768
Trubní propustek sv.0,50m
evid. km 60,803
nást.207m
výpr.budova
sklad
ocelová rampa
evid. km 59,810
evid. km 59,767
Přejezd P4858 evid. km 0,196
PSt.1 km 59,955
Kabel. komora km 60,007
Snímače PN km 60,011
Snímače PB9,PB10 km 59,993
Výpich z TK km 60,020
111,112 401,402 405,406 407,408 409,410 TK1 2xHDPE
101a,101b 101c,103a 103b,103c 113,114 411,412 413,414 415,416 611 TK1
výkop 35/50
výkop 50/50

Legenda:

Nové sítě a zařízení:
Nové zabezp. zařízení (PS 01-01-31)
Nové zabezp. kabely (PS 01-01-31)
Lomový bod (PS 01-01-31) 12037
Nové zabezp. a nn kabely ve spol. trase
Nové nn zař. a kabely (SO 01-86-01)
Nové uzemnění (SO 01-86-01)

Stávající sítě:
CETIN
CETIN - nadzemní sítě
ČEZ - nadzemní NN
SŽ - SSZT
SŽ - SEE
ČD - Telematika
ČD - RSM - vsakovací jímka ●
ČD - RSM - vodovod

Ostatní:
katastrální mapa
hranice katastrů
hranice SŽ
hranice ČD

Orientační schéma:	Ministerstvo dopravy Státní fond dopravní infrastruktury Razítko oprávněné osoby:
	Podpis: Datum:

Revize:	Datum:	Popis:	Kontroloval:
000	8/2021	Definitivní odevzdání dokumentace	Jaromír Kielor

Stavebník/Investor:	Správa železnic, státní organizace	SPRÁVA ŽELEZNIC
Adresa:	Dlážděná 1003/7, 110 00 Praha 1	
Zástupce investora:	Stavební správa východ	
Adresa:	Nerudova 1, 779 00 Olomouc	
Zhotovitel stavby:	Signal Projekt s.r.o.	signal PROJEKT
Adresa: Kontakt:	Vídeňská 55, 639 00 Brno T: +420 543 233 962 E: projekce@signalprojekt.cz	
Zhotovitel objektu:	Signal Projekt s.r.o.	signal PROJEKT
Adresa: Kontakt:	Vídeňská 55, 639 00 Brno T: +420 543 233 962 E: projekce@signalprojekt.cz	

Hlavní projektant (HIP):	Specialista:	Odpovědný projektant:	Zpracovatel:
Jaromír Kielor	Mgr. Radek Böhm	Jaromír Kielor	Ing. Jan Lanča

Název stavby/akce:	**Výstavba PZS v km 60,028 (P5487) v trati Trutnov Poříčí - Královec**			Označení (S-kód): S622000493 Označení zhotovitele: 21-021-35-211
Název části:	Přejezdové zabezpečovací zařízení (PZZ)			Označení části: D.1.1.03
Název objektu:	**PZS v km 60,028 (P5487)**			Označení objektu/komplexu: **PS 01-01-31**
Název přílohy: Název dílčí části přílohy:	Polohopisný výkres km 59,800 (km 0,200) - km 60,800			Číslo přílohy: **2. 103** Paré:
Kraj: Královéhradecký	Katastrální území: Královec [602761]		TUDU: 1651 16	
Stupeň dokumentace: DUSP+PDPS	Datum zpracování: 8/2021	Formáty: 13 x A4	Měřítko: 1:500	

S-kód:	Stupeň dokumentace:	Část:	Objekt:	Podobjekt:	Příloha:	Revize:
S622000493	_DUSP	_D1103	_PS010131	_XX	_2_103	_000