RACK 01_01

600x600, 42U

M 1:10

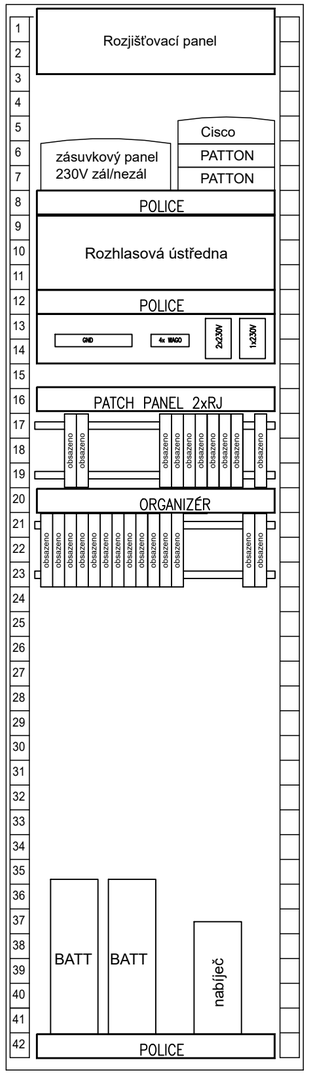

Propojení vybrané čtyřky
TK -EX5XN0,8 (směr Královec)
a TK -ZE10XN0,8 (směr Trutnov)

ŽST Trutnov Poříčí

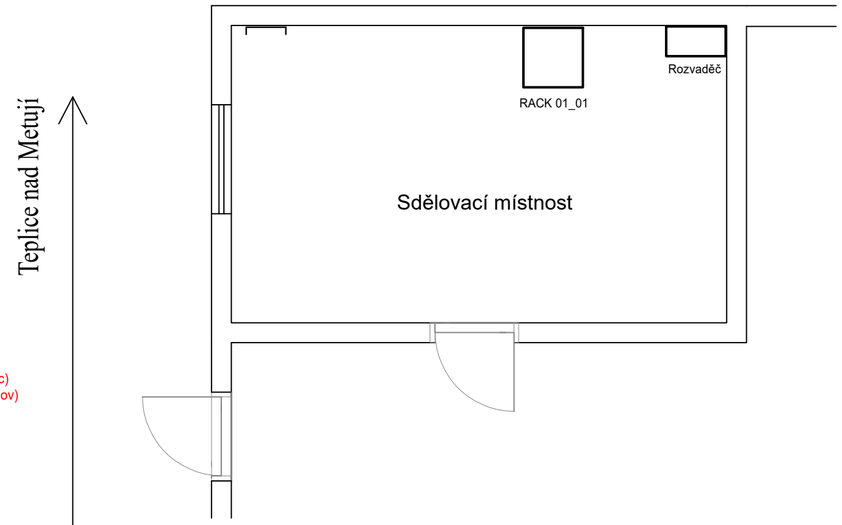

LEGENDA:

Zařízení dodaná v rámci tohoto PS

Ministerstvo dopravy
Státní fond dopravní infrastruktury

Orientační schéma:

Razítko oprávněné osoby:

Podpis: Datum:

Revize:	Datum:	Popis:	Kontroloval:
000	8/2021	Definitivní odevzdání dokumentace	Jaromír Kielor

Stavebník/Investor:	**Správa železnic, státní organizace**
Adresa:	Dlážděná 1003/7, 110 00 Praha 1
Zástupce investora:	Stavební správa východ
Adresa:	Nerudova 1, 779 00 Olomouc

SPRÁVA ŽELEZNIC

Zhotovitel stavby:	**Signal Projekt s.r.o.**
Adresa:	Vídeňská 55, 639 00 Brno
Kontakt:	T: +420 543 233 962 E: projekce@signalprojekt.cz
Zhotovitel objektu:	**Signal Projekt s.r.o.**
Adresa:	Vídeňská 55, 639 00 Brno
Kontakt:	T: +420 543 233 962 E: projekce@signalprojekt.cz

signal PROJEKT

Hlavní projektant (HIP):	Specialista:	Odpovědný projektant:	Zpracovatel:
Jaromír Kielor	Ing. Pavel Gajdečka	Aleš Folta	Aleš Folta

Název stavby/akce:	**Výstavba PZS v km 60,028 (P5487) v trati Trutnov Poříčí - Královec**		Označení (S-kód): S622000493
			Označení zhotovitele: 21-021-35-211
Název části:	Přejezdové zabezpečovací zařízení (PZZ)		Označení části: D.1.1.03
Název objektu:	**PZS v km 60,028 (P5487)**		Označení objektu/komplexu: **PS 01-01-31**
Název přílohy: / Název dílčí části přílohy:	ŽST Trutnov Poříčí, umístění zařízení		Číslo přílohy: **2. 905**
Kraj: Královéhradecký	Katastrální území: Královec [602761]	TUDU: 1651 16	Paré:
Stupeň dokumentace: DUSP+PDPS	Datum zpracování: 8/2021	Formáty: 3xA4	Měřítko: 1:50

S-kód:	Stupeň dokumentace:	Část:	Objekt:	Podobjekt:	Příloha:	Revize:
S622004493	DUSP	D1103	PS01013131	XX	2_905	000