RACK 01_02
600x600, 42U

M 1:10

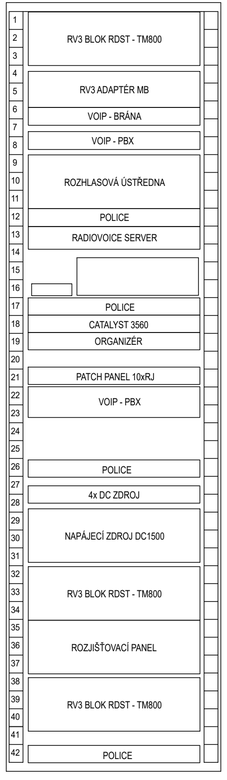

RACK 01_01
600x600, 42U

M 1:10

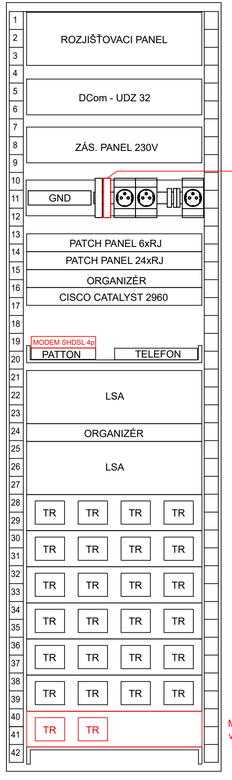

Přepěťová ochrana datové linky na DIN

Montážní vana 2U

ŽST Trutnov střed, VB

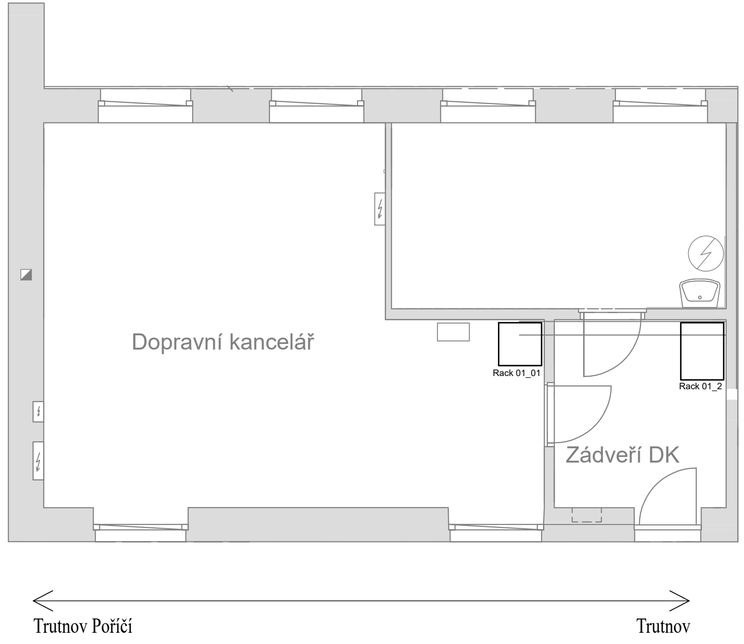

LEGENDA:

Zařízení dodaná v rámci tohoto PS

Ministerstvo dopravy
Státní fond dopravní infrastruktury

Orientační schéma:

Razítko oprávněné osoby:

Podpis: Datum:

Revize:	Datum:	Popis:	Kontroloval:
000	8/2021	Definitivní odevzdání dokumentace	Jaromír Kielor

Stavebník/Investor:	**Správa železnic, státní organizace**
Adresa:	Dlážděná 1003/7, 110 00 Praha 1
Zástupce investora:	Stavební správa východ
Adresa:	Nerudova 1, 779 00 Olomouc

SPRÁVA ŽELEZNIC

Zhotovitel stavby:	**Signal Projekt s.r.o.**
Adresa:	Vídeňská 55, 639 00 Brno
Kontakt:	T: +420 543 233 962 E: projekce@signalprojekt.cz
Zhotovitel objektu:	**Signal Projekt s.r.o.**
Adresa:	Vídeňská 55, 639 00 Brno
Kontakt:	T: +420 543 233 962 E: projekce@signalprojekt.cz

signal PROJEKT

Hlavní projektant (HIP):	Specialista:	Odpovědný projektant:	Zpracovatel:
Jaromír Kielor	Ing. Pavel Gajdečka	Aleš Folta	Aleš Folta

Název stavby/akce:	**Výstavba PZS v km 60,028 (P5487) v trati Trutnov Poříčí - Královec**		Označení (S-kód): S622000493 Označení zhotovitele: 21-021-35-211
Název části:	Přejezdové zabezpečovací zařízení (PZZ)		Označení části: D.1.1.03
Název objektu:	**PZS v km 60,028 (P5487)**		Označení objektu/komplexu: **PS 01-01-31**
Název přílohy: Název dílčí části přílohy:	ŽST Trutnov střed, VB, umístění zařízení		Číslo přílohy: **2. 906**
Kraj: Královéhradecký	Katastrální území: Královec [602761]	TUDU: 1651 16	Paré:
Stupeň dokumentace: DUSP+PDPS	Datum zpracování: 8/2021	Formáty: 4xA4	Měřítko: 1:50

S-kód: S 6 2 2 0 0 0 4 9 3 _ Stupeň dokumentace: D U S P _ Část: D 1 1 0 3 _ Objekt: P S 0 1 0 1 3 1 _ Podobjekt: X X _ Příloha: 2 _ 9 0 6 _ Revize: 0 0 0