


RP5487



Ministerstvo dopravy
Státní fond dopravní
infrastruktury



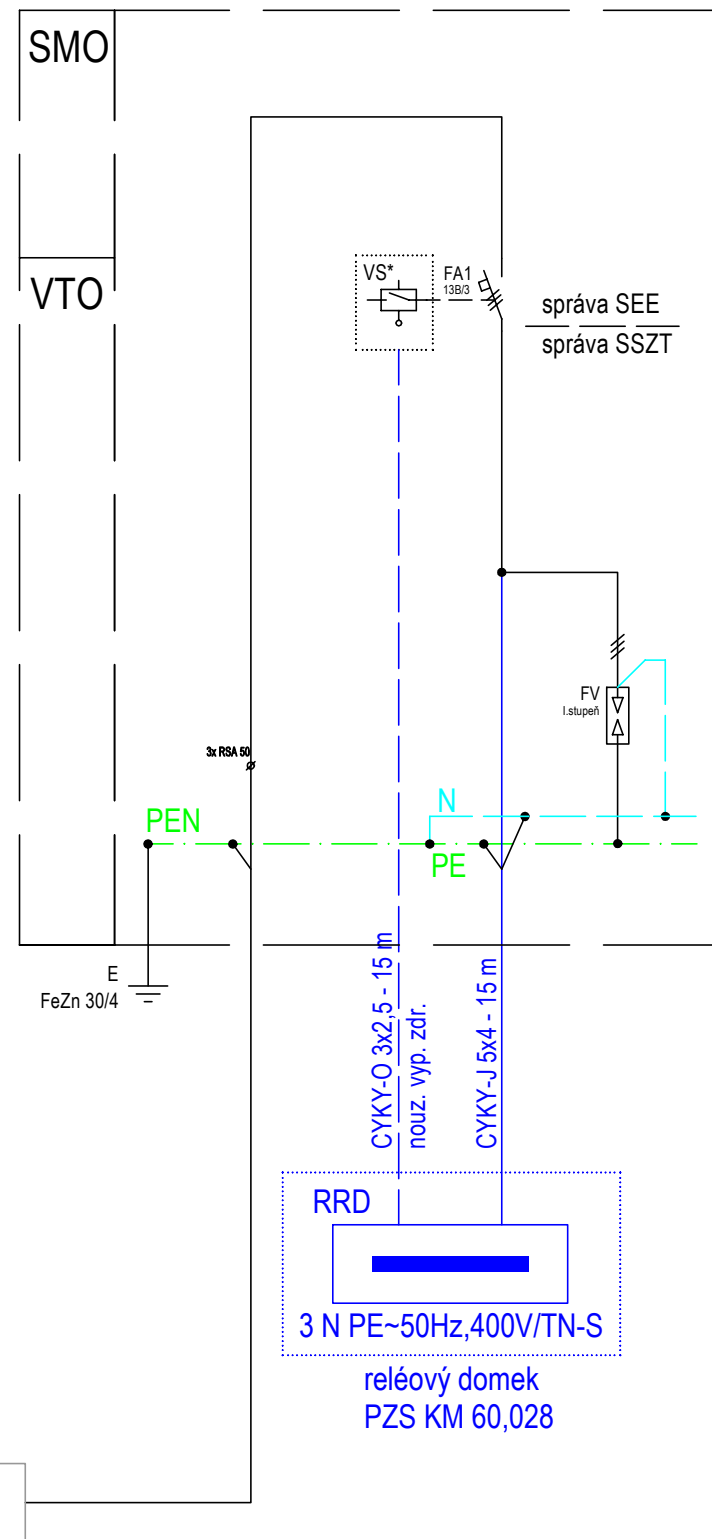


Orientační schéma:

Razítko oprávněné osoby:

Podpis: Datum:

Revize:	Datum:	Popis:	Kontroloval:
000	8/2021	Definitivní odevzdání dokumentace	Jaromír Kielor

Stavebník/Investor:	Správa železnic, státní organizace	
Adresa:	Dlážděná 1003/7, 110 00 Praha 1	
Zástupce investora:	Stavební správa východ	
Adresa:	Nerudova 1, 779 00 Olomouc	

Zhotovitel stavby:	Signal Projekt s.r.o.			
Adresa:	Václavská 55, 639 00 Brno			
Kontakt:	T: +420 543 233 962 E: projekce@signalprojekt.cz			
Zhotovitel objektu:	Signal Projekt s.r.o.			
Adresa:	Václavská 55, 639 00 Brno			
Kontakt:	T: +420 543 233 962 E: projekce@signalprojekt.cz			
Hlavní projektant (HIP):	Specialista:		Odpovědný projektant:	Zpracovatel:
Jaromír Kielor	Ing. Marek Vývoda		Ing. Martin Vánský	Ing. Martin Vánský

Název stavby/akce:	Výstavba PZS v km 60,028 (P5487) v trati Trutnov Poříčí - Královec			Označení (S-kód): S622000493
				Označení zhotovitele: 21-021-35-211
Název části:	Rozvody vn, nn, osvětlení a dálkové ovládání odpojovačů			Označení části: D.2.3.06
Název objektu:	Napájení PZS v km 60,028 (P5487)			Označení objektu/komplexu: SO 01-86-01
Název přílohy:	RP5487 - jednopólové schéma			Číslo přílohy: 2. 006
Název dílčí části přílohy:	-			
Kraj:	Katastrální území:	TUDU:		Paré:
Moravskoslezský	Královec [602761]	1651 16		
Stupeň dokumentace:	Datum zpracování:	Formáty:	Měřítko:	
DUSP+PDPS	8/2021	2 x A4	-	

S-kód: 5 6 2 2 0 0 0 4 9 3 - D U S P - D 2 3 0 6 - S 0 0 1 8 6 0 1 - X X - 2 - 0 0 6 - 0 0 0