

stidla - ŽST			
	Cestová	Seřadovací	
I výpravčího			
122,865	Sc 10 122,981	Se 1	122,659
		Se 2	122,804
		Se 101	0,469
122,951		=	122,689
		Se 102	0,497
		=	122,661

Nýřany

Km 123,133

KANŮ © JTom


VI. / 2013



Poznámka: zobrazeno v měřítku od v.č.1 po v.č.21

Vlečka č. V2271 123,242

Návěstidla - ŽST					
Seřadovací		Odjezdová		Obvod výpravčího	
Se 7	123,211	Se 20	123,587	L 6	123,330
Se 8	0,130	Se 21	123,597	L 8	123,300
=	123,263	Se 22	123,650	L 2	123,378
Se 9	123,443	Se 23	123,667	L 10	123,129
Se 10	123,499			L 4	123,330

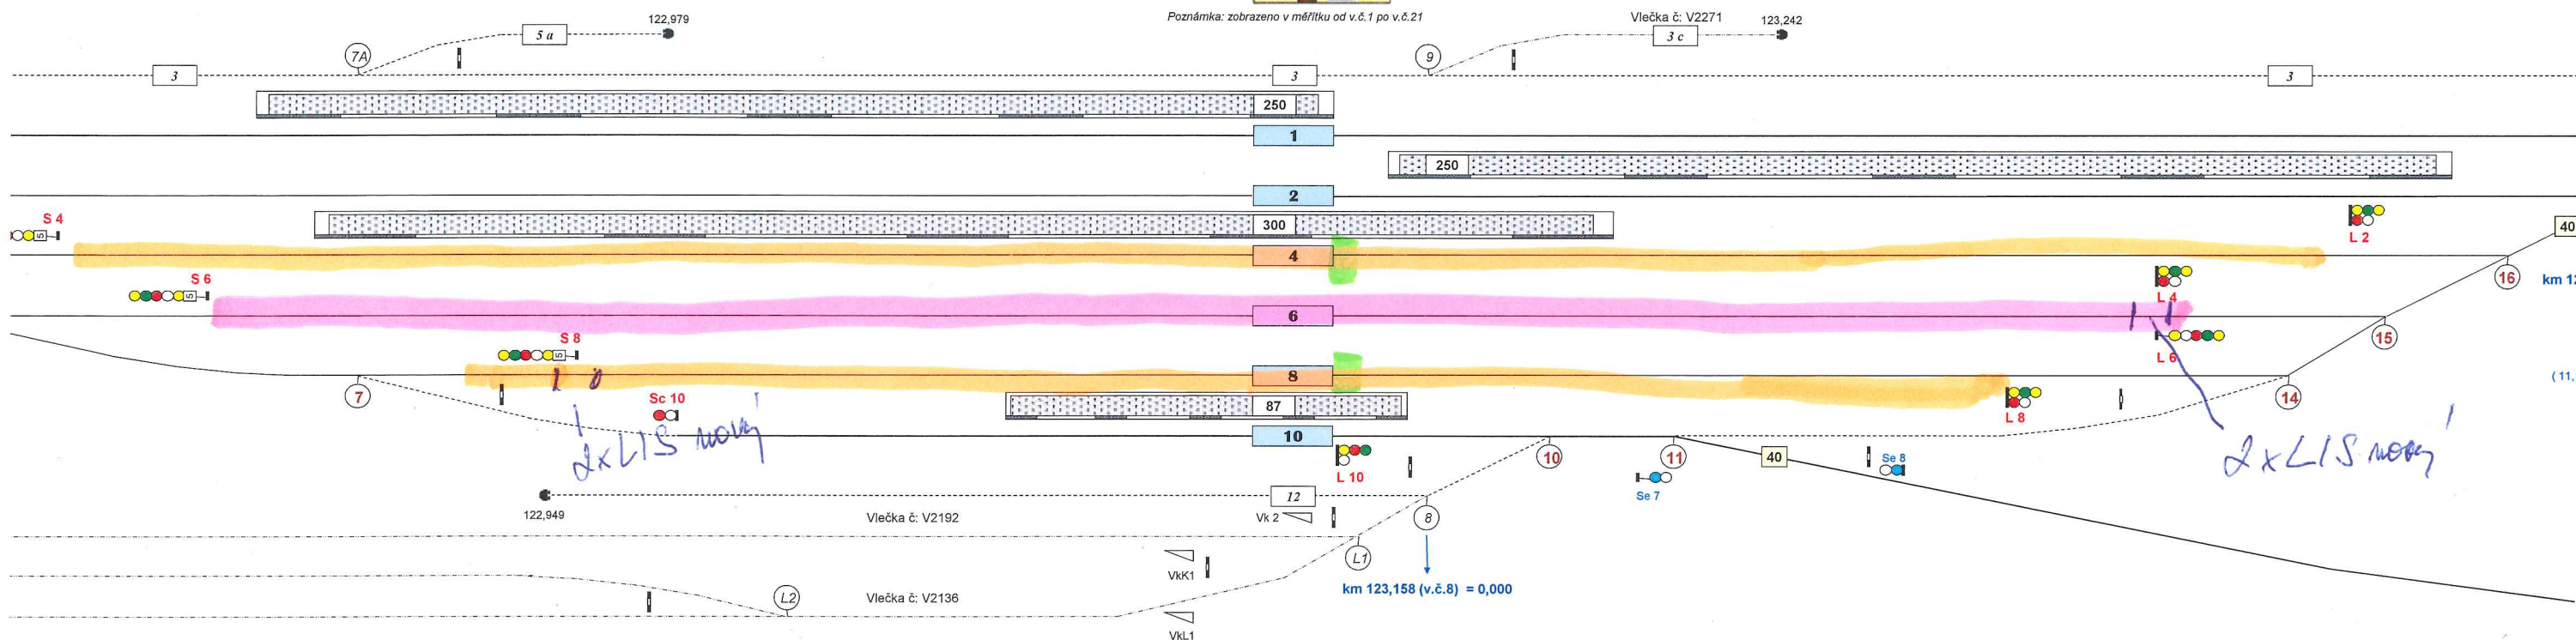

chylu

— výměna pravicí, kolejnič, středového lože, B4

— vyložené koleje na návoz a odvoz materiálu

— náhradní přechody pro nástupiště u 10 SK