



Váš dopis zn.: ID číslo 166529
Ze dne: 13.12.2022
Naše značka: ZADOST202215126
Vyřizuje: David Hrouz
Telefon: 221 501 128
E-mail: david.hrouz@pvk.cz
Datum: 14.12.2022

Žadatel:
TOP CON SERVIS s.r.o.
Ke Stírce 1824/56
18200 Praha

Poskytnutí zákresu za ízení

provozovaných společností **Pražské vodovody a kanalizace, a.s.**

Účel poskytnutí:	Cyklostezka A50 – podchod Stoličská, Předstihový objekt		
Lokalizační údaje:	Okres:	Hlavní město Praha	
	Obec:	Praha	
	Katastrální území, parcel. číslo:	Horní Počernice, 3954	
Zájmové území:	Vymezeno v mapě uvedené v příloze		
Kontaktní osoba:	Lenka Hluší		
Kontaktní údaje: tel., e-mail	733526577, hlusi@topcon.cz		
Platnost zákresu:	Jeden rok ode dne vyhotovení 14.12.2022		

Ve Vámi vymezeném zájmovém území se ke dni vyhotovení tohoto zákresu **nachází** za ízení v provozování společnosti Pražské vodovody a kanalizace, a.s. (dále jen PVK) a/nebo jejich ochranná pásma.

Konkrétně se jedná o za ízení:

Kanalizace, Pípojka kanalizace , Pípojka vodovodu , Vodovodní řád DN<500

Uvedená za ízení jsou zakreslena v příloze tohoto sdělení. Zákres za ízení má pouze informativní charakter a nenahrazuje stanovisko ani vyjádření společnosti PVK k případné stavební ani jiné činnosti žadatele a lze je použít pouze k uvedenému účelu poskytnutí. Zákres pozbývá platnosti uplynutím doby platnosti nebo změnou rozsahu zájmového území i změnou účelu poskytnutí.

Upozorujeme, že ve Vámi vymezeném zájmovém území se mohou nacházet další za ízení vodovodů a kanalizací neprovozovaná společností PVK a/nebo za ízení ve výstavbě i zrušená, vodovodní a kanalizační přípojky, vnitřní vodovody a kanalizace. Tato za ízení nejsou v poskytnutém zákresu uvedena.

Pražské vodovody a kanalizace, a.s.

Ke Kablu 971/1, Hostivař, 102 00 Praha 10
Kontaktní centrum: 601 274 274, 840 111 112, E-mail: info@pvk.cz
Společnost je zapsána v obchodním rejstříku
u Městského soudu v Praze oddíl B, vložka 5297.
IČ: 25656635, DIČ: CZ25656635
www.pvk.cz




Případná existence vodovodních a kanalizačních přípojek i vnitřního vodovodu a kanalizace, nemusí být součástí poskytnutého zákresu, nebo společnost PVK není jejich vlastníkem ani provozovatelem. Se žádostí o informaci doporučujeme se obrátit na vlastníky těchto zařízení (viz §3 zákona č. 274/2001 Sb., o vodovodech a kanalizacích pro veřejnou potřebu, v platném znění, kde je mimo jiné uvedeno, že vlastníkem vodovodní i kanalizační přípojky, případně jejich částí zřízených před nabytím účinnosti tohoto zákona, je vlastník pozemku nebo stavby připojené na vodovod nebo kanalizaci, neprokáže-li se opak).

Na internetových stránkách PVK v záložce Služby, odkaz: <https://www.pvk.cz/sluzby/vodovod/> a <https://www.pvk.cz/sluzby/kanalizace/>, je k dispozici rozšířená **legenda** pro zákres zařízení ve formátu PDF a DGN. Součástí jsou v záložce Služby, odkaz: <http://www.pvk.cz/sluzby-2/>, další informace o poskytovaných technických službách PVK, například informace ke zřízení přípojky atd.

Bc. Miloš Lóži
manažer operativního útvaru technického editel

Přílohy:

- zákres zařízení v provozování PVK s legendou (ve formátu PDF)

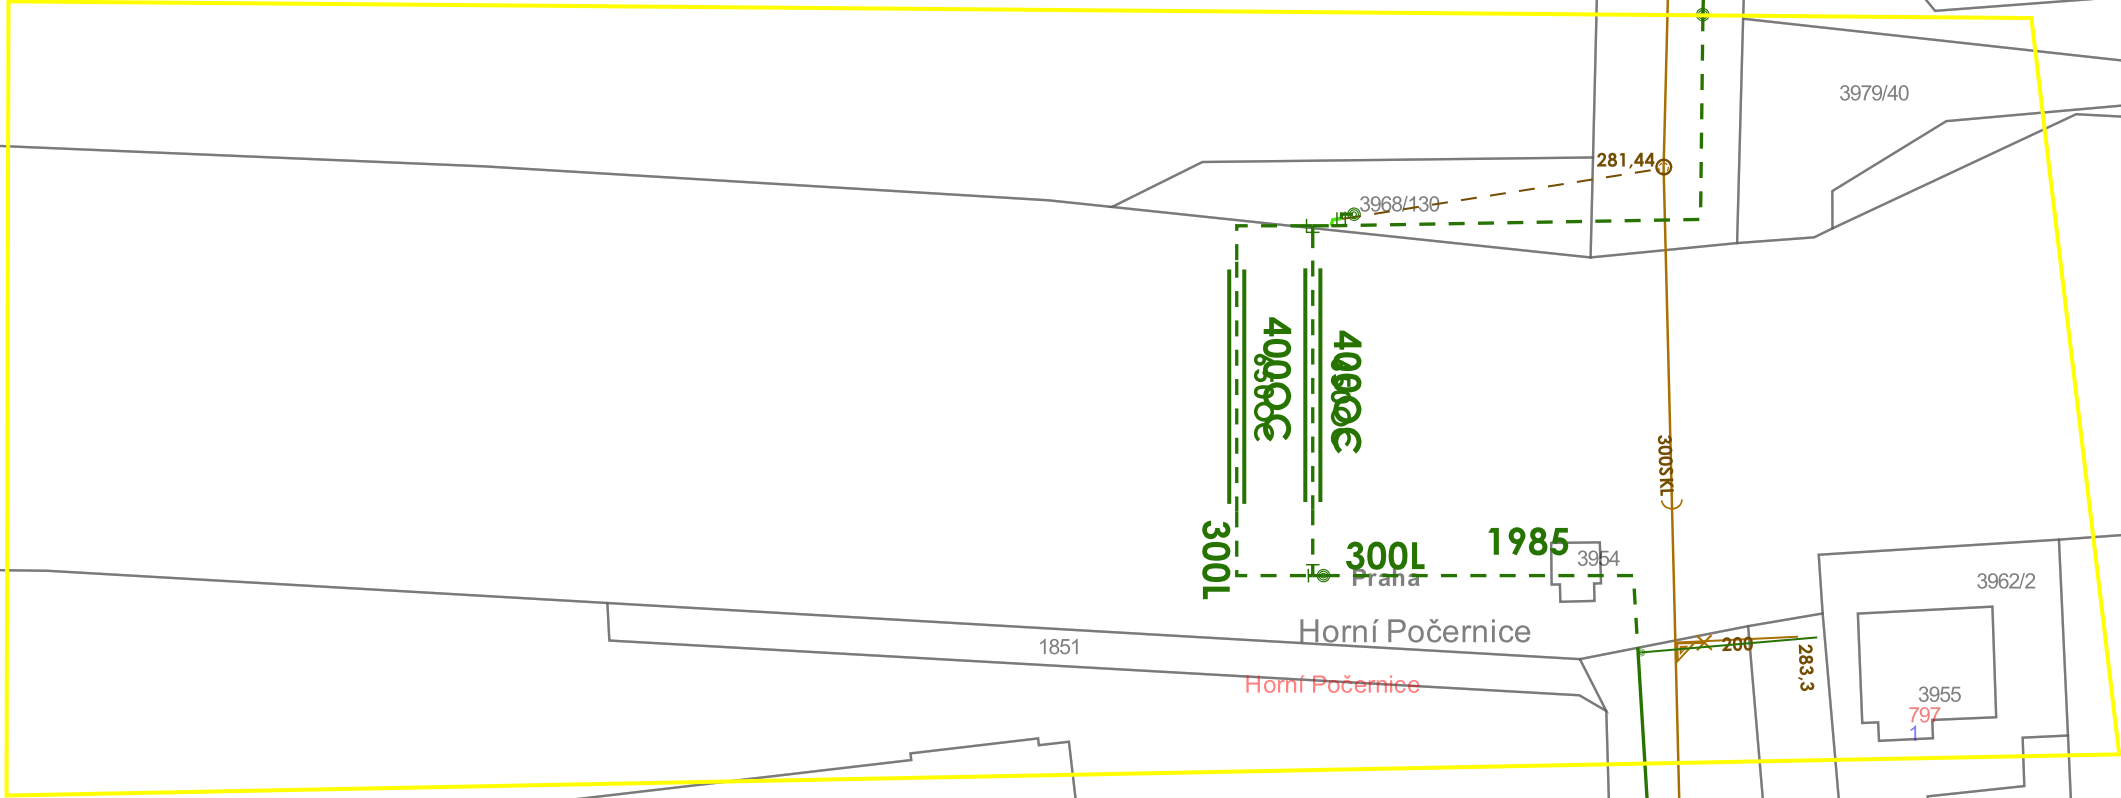


Vydáno k žádosti číslo: **ZADOST202215126**

Datum vyhotovení zákresu: 14.12.2022

Výškový systém **Bvp**, Měřítko: **1 : 500**

Zákres neobsahuje průběh všech vodovodních a kanalizačních přípojek, vnitřních vodovodů a kanalizací, PVK není jejich vlastníkem ani provozovatelem, viz §3 zákona č.274/2001 Sb. o vodovodech a kanalizacích pro veřejnou potřebu, v platném znění.

Legenda:

Vodovod --- pitná voda, --- průmyslová voda
Kanalizace --- splašková, --- srážková, --- jednotná
Elektro --- silnoproud, --- slaboproud
Vodohospodářský areál 

Zařízení mimo provoz
Zařízení ve výstavbě
Zájmové území žadatele

Zájmové území žadatele ☐