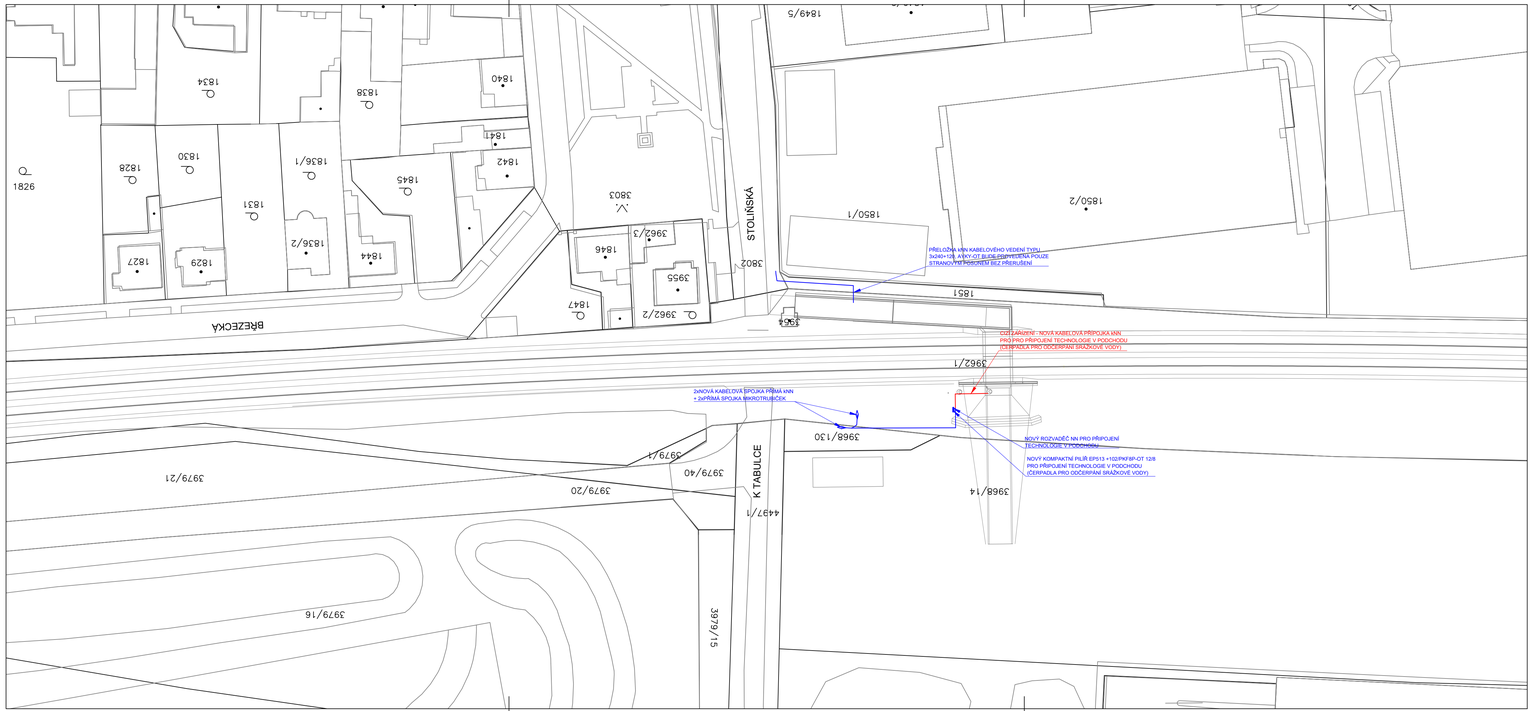

LEGENDA

- KATASTRÁLNÍ HRANICE POZEMKŮ
- KATASTRÁLNÍ ROZHRANÍ
- 2648/2 — KATASTRÁLNÍ ČÍSLO POZEMKŮ
- NOVÉ KABELOVÉ VEDENÍ kNN
- CIZÍ NOVÉ KABELOVÉ VEDENÍ kNN
- NOVÝ ROZVADĚČ

VYSKSYST

SOUŘADNICOVÝ SYSTÉM S-JTSK

TOP CON SERVIS s.r.o., Ke Stírce 1824/56, 182 00 Praha 8, tel/fax: 284 021 740, email:topcon@topcon.cz	Vedoucí projektu	Zodpovědný projektant	Investor	MČ PRAHA VINOŘ
	ING. L. MAREK	ING. J. KARA	Místo stavby	MČ PRAHA 20
	Vypracoval	Kontroloval	Formát	5xA4
		ING. L. MAREK	Datum	01/2023
			Účel	DUSP + PDPS
			Měřítko	1:500
			Č.zakázky	39-22
Elmoz Czech, s.r.o., Černošická 2328, 256 01 Benešov u Prahy, www.elmoz-czech.cz, IČO: 475 449 29, DIČ: CZ47544929	Vedoucí projektu	Zodpovědný projektant	Č.zakázky	P2200150
	ING. M. PECHAR	ING. M. PECHAR	Číslo kopie	Číslo přílohy
	Vypracoval	Kontroloval		D.4.2
	ING. M. PECHAR	ING. M. PECHAR		

CYKLOSTEZKA A50 – PODCHOD STOLÍNSKÁ
PŘEDSTIHOVÝ OBJEKT
SO 402 PŘÍPOJKA NN

CELKOVÁ SITUACE STAVBY