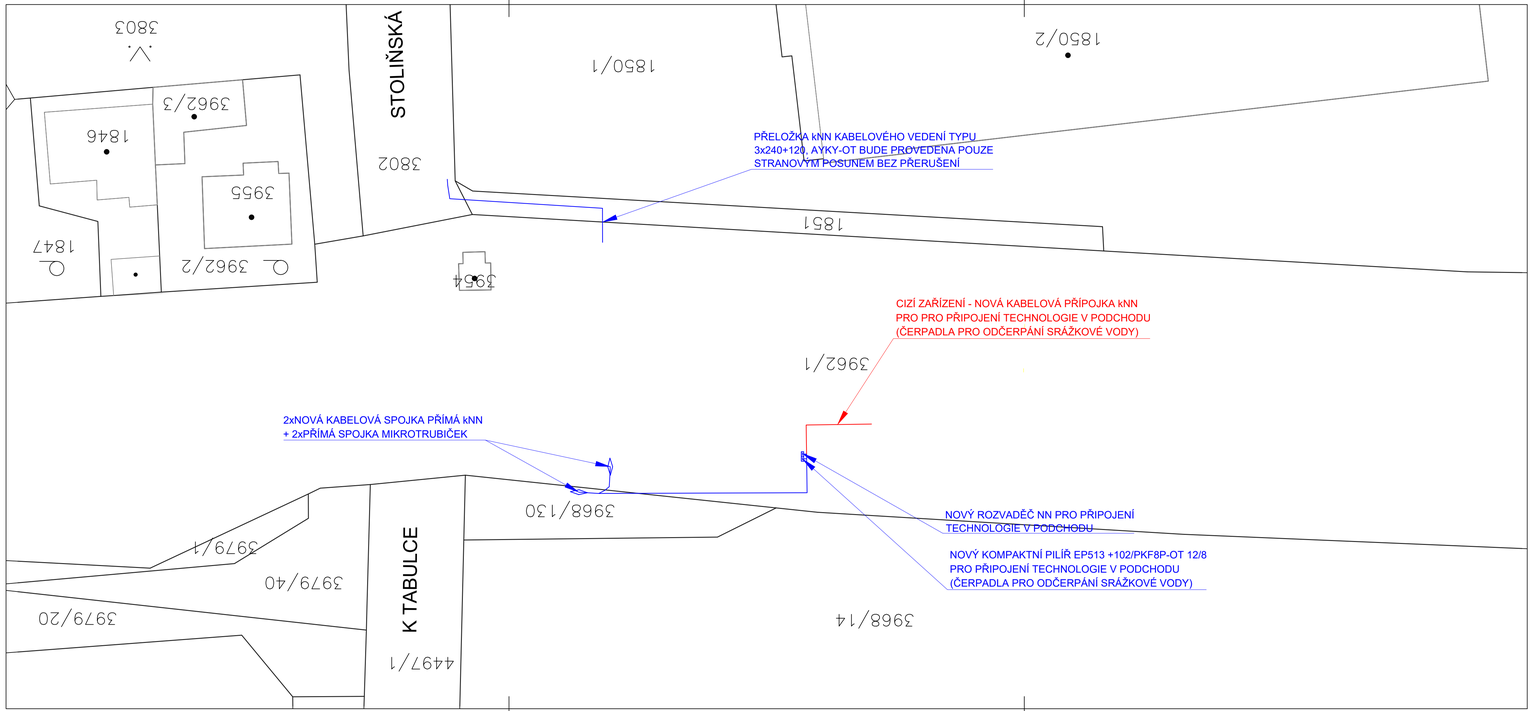

LEGENDA

- KATASTRÁLNÍ HRANICE POZEMKŮ
- 2648/2 KATASTRÁLNÍ ČÍSLO POZEMKŮ
- NOVÁ TRASA KABELOVÉHO VEDENÍ kNN
- CIZÍ NOVÉ KABELOVÉ VEDENÍ kNN
- NOVÝ ROZVADĚČ

VYSKSYST

SOUŘADNICOVÝ SYSTÉM S-JTSK

	Vedoucí projektu	Zodpovědný projektant	Investor	MČ PRAHA VINOŘ
TOP CON SERVIS s.r.o.	ING. L. MAREK	ING. J. KARA	Místo stavby	MČ PRAHA 20
	Vypracoval	Kontroloval	Formát	5xA4
		ING. L. MAREK	Datum	01/2023
			Účel	DUSP + PDPS
			Měřítko	1:250
TOP CON SERVIS s.r.o., Ke Stírce 1824/56, 182 00 Praha 8, tel/fax: 284 021 740, email:topcon@topcon.cz			Č.zakázky	39-22
Elmoz Czech Váš partner v energetice a dodávkách elektroprací..	Vedoucí projektu	Zodpovědný projektant	Č.zakázky	P2200150
	ING. M. PECHAR	ING. M. PECHAR	Číslo kopie	Číslo přílohy
	Vypracoval	Kontroloval		D.4.3
	ING. M. PECHAR	ING. M. PECHAR		

Elmoz Czech, s.r.o., Černošická 2328, 256 01 Benešov u Prahy, www.elmoz-czech.cz, IČO: 475 449 29, DIČ: CZ47544929

CYKLOSTEZKA A50 – PODCHOD STOLIŇSKÁ
PŘEDSTIHOVÝ OBJEKT
SO 402 PŘÍPOJKA NN

UMÍSTĚNÍ STAVBY NA KN