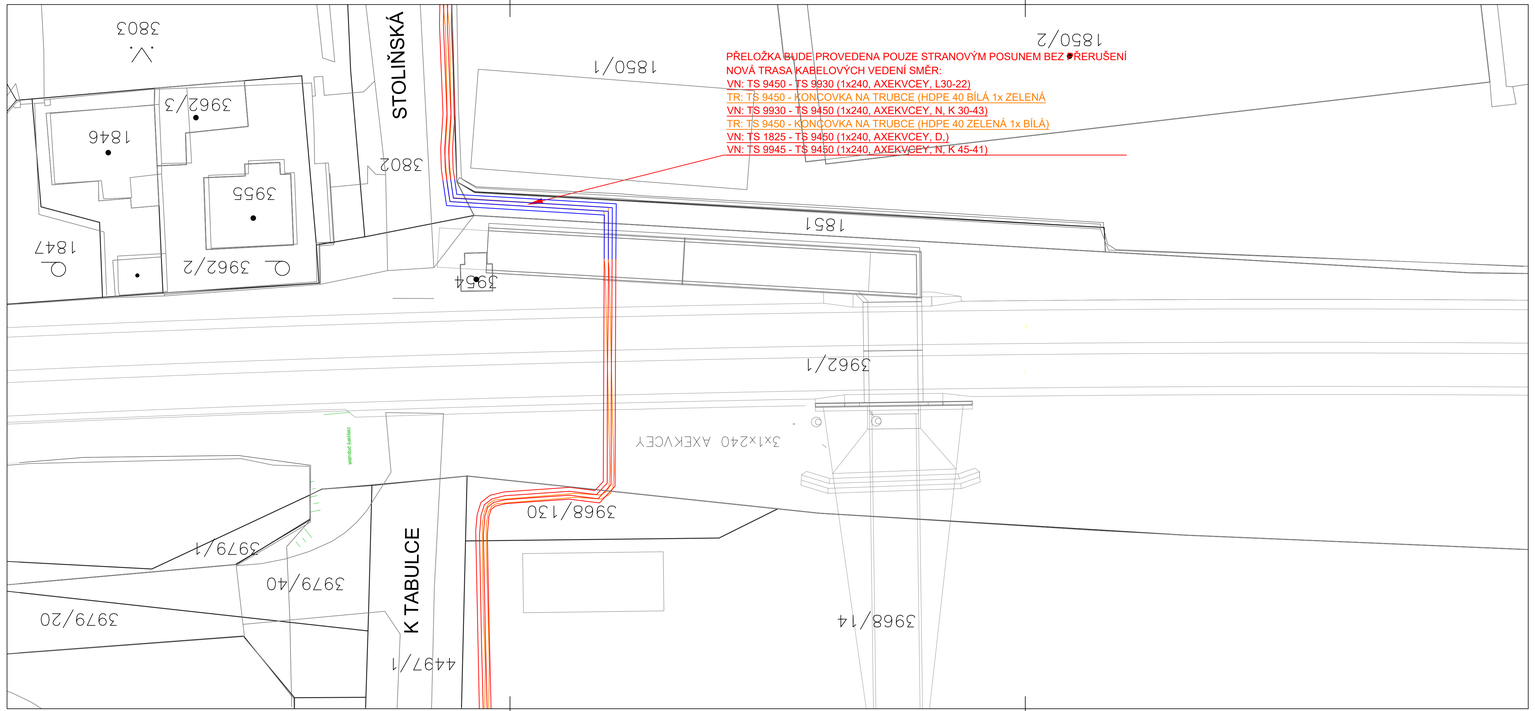

LEGENDA

- KATASTRÁLNÍ HRANICE POZEMKŮ
- KATASTRÁLNÍ ROZHRANÍ
- 2648/2 KATASTRÁLNÍ ČÍSLO POZEMKŮ
- NOVÉ KABELOVÉ VEDENÍ kVN
- STÁVAJÍCÍ KABELOVÉ VEDENÍ kVN
- NOVÁ OPTO TRUBKA
- STÁVAJÍCÍ OPTO TRUBKA

VYSKSYST

SOUŘADNICOVÝ SYSTÉM S-JTSK

	Vedoucí projektu	Zodpovědný projektant	Investor	MČ PRAHA VINOŘ
TOP CON SERVIS	ING. L. MAREK	ING. J. KARA	Místo stavby	MČ PRAHA 20
	Vypracoval	Kontroloval	Formát	5xA4
		ING. L. MAREK	Datum	01/2023
			Účel	DUSP + PDPS
TOP CON SERVIS s.r.o., Ke Stírce 1824/56, 182 00 Praha 8, tel/fax: 284 021 740, email:topcon@topcon.cz			Měřítko	1:250
	Vedoucí projektu	Zodpovědný projektant	Č.zakázky	39-22
Elmoz Czech Váš partner v energetice a dodávkách elektroprací.	ING. M. PECHÁR	ING. M. PECHÁR	Č.zakázky	P2200150
	Vypracoval	Kontroloval	Číslo kopie	Číslo přílohy
	ING. M. PECHÁR	ING. M. PECHÁR		D.3.5

Elmoz Czech, s.r.o., Černošická 2328, 256 01 Benešov u Prahy, www.elmoz-czech.cz, IČO: 475 449 29, DIČ: CZ47544929

CYKLOSTEZKA A50 – PODCHOD STOLIŇSKÁ
PŘEDSTIHOVÝ OBJEKT
SO 401 PŘELOŽKA KABELOVÉ TRASY PREdistribuce a.s.

SITUAČNÍ PLÁN – NOVÝ STAV