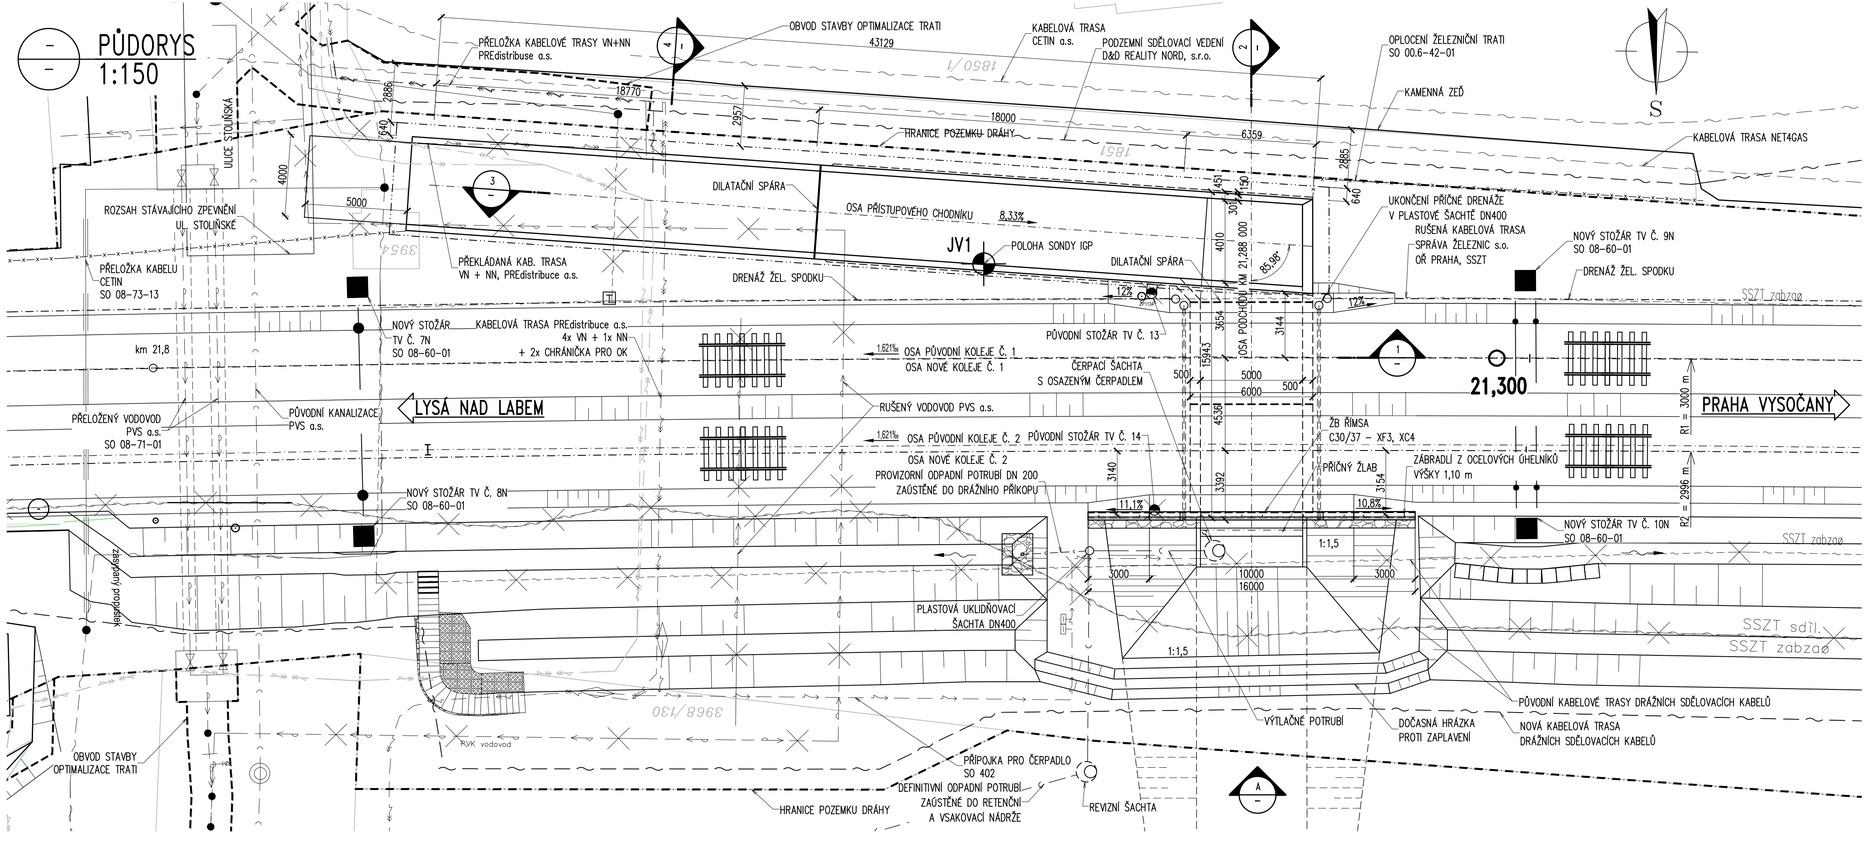

VÝŠKOVÝ SYSTÉM Bpv

SOUŘADNICOVÝ SYSTÉM S-JTSK

	Vedoucí projektu	Zodpovědný projektant	Investor	MČ PRAHA VINOŘ
TOP CON SERVIS s.r.o.	ING. J. MAREK	ING. J. KARA	Místo stavby	MČ PRAHA 20
	Vypracoval	Kontroloval	Formát	4A4
	ING. J. KARA	ING. J. MAREK	Datum	01/2023
			Účel	DUSP + PDPS
			Měřítko	1:150
			Č.zakázky	39-22

TOP CON SERVIS s.r.o., Ke Stírce 1824/56, 182 00 Praha 8, tel/fax: 284 021 740, email: topcon@topcon.cz

Číslo kopie	Číslo přílohy
	D.1.3

CYKLOSTEZKA A50 – PODCHOD STOLÍŠKÁ, PŘEDSTIHOVÝ OBJEKT SO 201 ŽELEZNIČNÍ MOST V KM 21,288 TRATI LYSÁ NAD LABEM – PRAHA (PODCHOD)

PŮDORYS