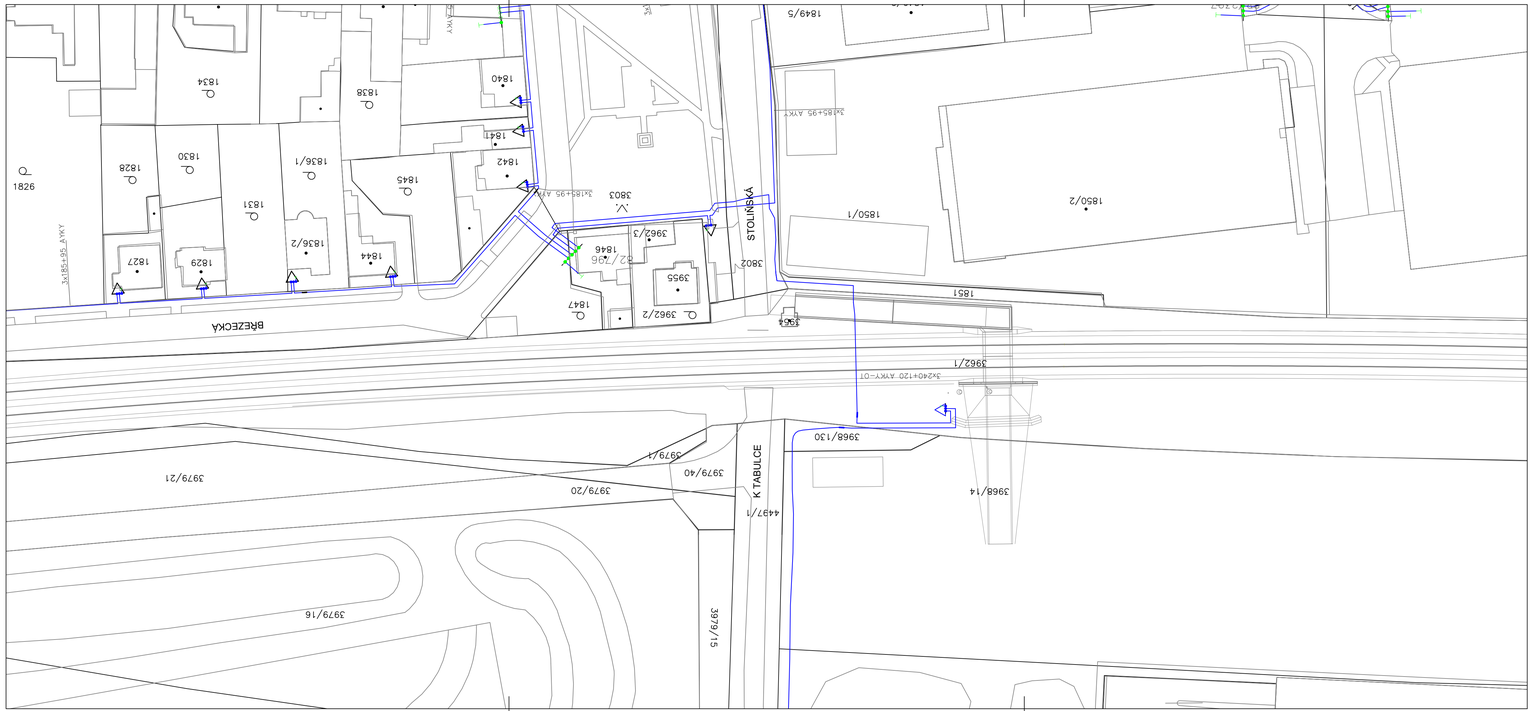

LEGENDA

- KATASTRÁLNÍ HRANICE POZEMKŮ
- KATASTRÁLNÍ ROZHRANÍ
- 2648/2 KATASTRÁLNÍ ČÍSLO POZEMKŮ
- NOVÉ KABELOVÉ VEDENÍ kNN
- STÁVAJÍCÍ KABELOVÉ VEDENÍ kNN
- NOVÁ PŘÍPOJKOVÁ SKŘÍŇ
- STÁVAJÍCÍ PŘÍPOJKOVÁ SKŘÍŇ
- NOVÁ KABELOVÁ SPOJKA PŘÍMÁ
- STÁVAJÍCÍ JISTÍCÍ ROZPOJOVACÍ SKŘÍŇ

VYSKSYST

SOUŘADNICOVÝ SYSTÉM S-JTSK

TOP CON SERVIS s.r.o., Ke Stírce 1824/56, 182 00 Praha 8, tel/fax: 284 021 740, email:topcon@topcon.cz

Vedoucí projektu	Zodpovědný projektant	Investor	MČ PRAHA VINOŘ
ING. L. MAREK	ING. J. KARA	Místo stavby	MČ PRAHA 20
Vypracoval	Kontroloval	Formát	5xA4
	ING. L. MAREK	Datum	01/2023
		Účel	DUSP + PDPS
		Měřítko	1:250
		Č.zakázky	39-22
Vedoucí projektu	Zodpovědný projektant	Č.zakázky	P2200150
ING. M. PECHAR	ING. M. PECHAR	Číslo kopie	Číslo přílohy
Vypracoval	Kontroloval		D.4.5
ING. M. PECHAR	ING. M. PECHAR		

Elmoz Czech, s.r.o., Černošická 2328, 256 01 Benešov u Prahy, www.elmoz-czech.cz, IČO: 475 449 29, DIČ: CZ47544929

CYKLOSTEZKA A50 – PODCHOD STOLIŇSKÁ
PŘEDSTIHOVÝ OBJEKT
SO 402 PŘÍPOJKA NN

SITUAČNÍ PLÁN – NOVÝ STAV