




PŮDORYS II.NP

M 1:100

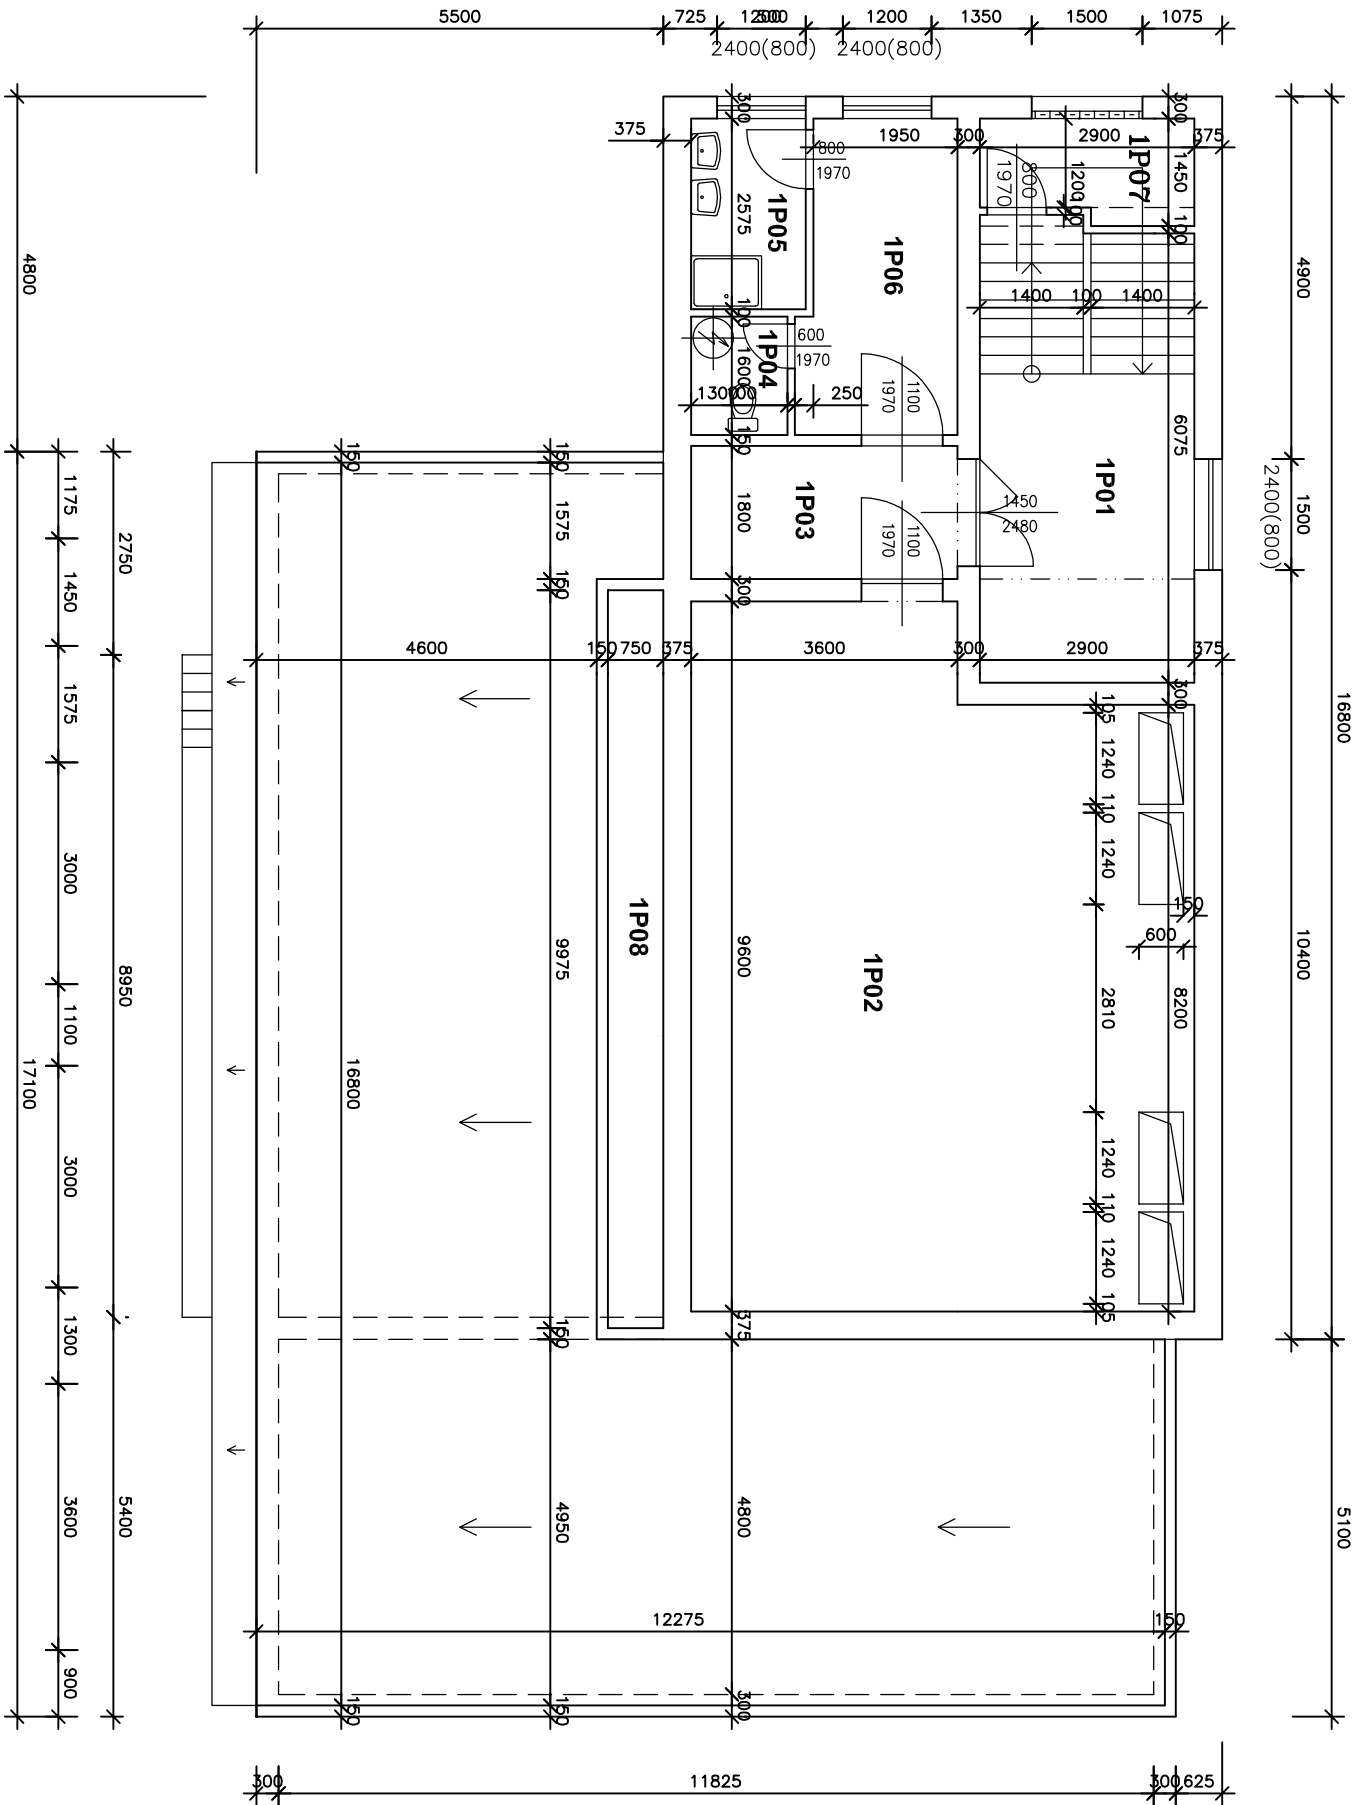

LEGENDA MÍSTNOSTI			
Č.MST.	NÁZEV, ÚČEL	PLOCHA m ² PODLAHA	OZN. STĚNA STROP
1P01	VSTUP+SCHODIŠTĚ	18,00	
1P02	ROZVODNA VN	60,80	
1P03	CHODBA	6,50	
1P04	WC	2,10	
1P05	UMÝVÁRNA	4,00	
1P06	ŠATNA	8,70	
1P07	SKLAD VN	3,80	
1P08	VĚTRACÍ ŠACHTA	7,50	

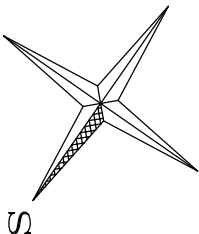

	
VYPRACOVAL	ZODP.PROJEKTANT
ING.P.MYSLIVEC	ING.P.MYSLIVEC
OBEC: ŽDĀR NAD SÁZAVOU	KRAJ: VYSOČINA
ŽDĀR NAD SÁZAVOU – TRAFOSTANICE A GARÁŽ k.ú. Město Žďar st.p. 6416/20	
INVESTOR: ČESKÉ DRÁHY a.s., SDC JIHLAVA	
PŮDORYS II.NP	

Ing. Petr Myslivec <i>projekční a inženýrská činnost</i> Waldhauserova 948, Havlíčkův Brod PSČ 580 01 IČO 66 26 67 34	
DATUM:	6/2008
STUPEŇ:	DSP
ZAK.ČÍSLO:	2820
MĚŘÍTKO:	č.v. 1:100 S03