


ŽELEZNIČNÍ SVRŠEK TV.S49, BET.PRAŽCE SB8 - UPEVNĚNÍ K


ŽELEZNIČNÍ SVRŠEK S49 NA BETONOVÝCH PRAŽCÍCH - UPEVNĚNÍ "K"

M 1:10

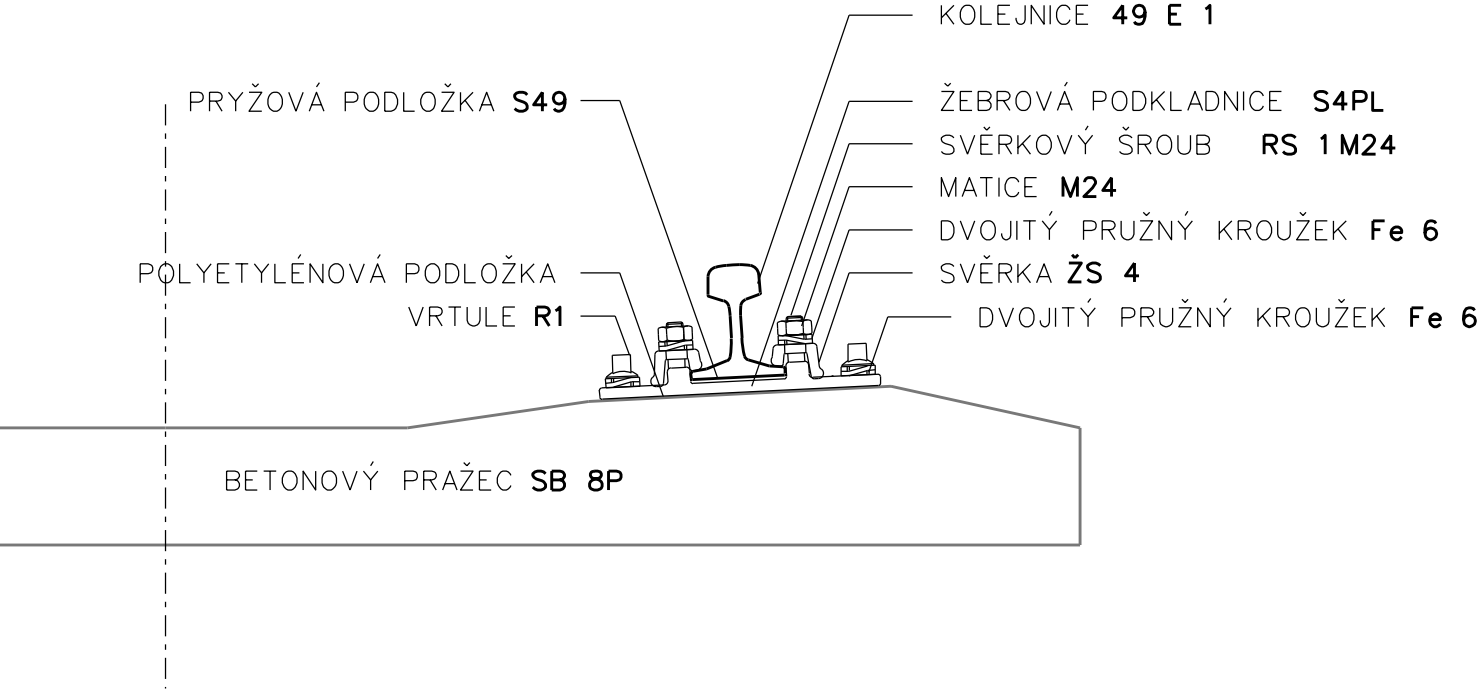

ROZCHOD KOLEJE - PŘÍMÁ

M 1:20

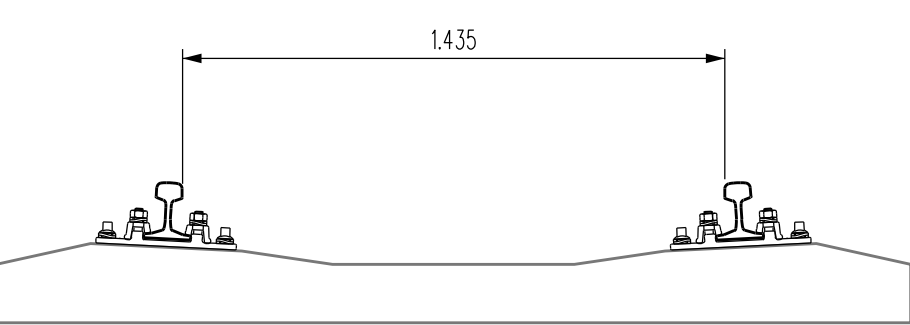

ŽELEZNIČNÍ SVRŠEK SOUSTAVY S49 - TUHÉ SVĚRKY


- KOLEJNICE TV.49 E 1
- PRYŽOVÁ PODLOŽKA S49
- ŽEBROVÁ PODKLADNICE S4PL
- POLYETYLENOVÁ PODLOŽKA
- SVĚRKA ŽS 4
- SVĚRKOVÝ ŠROUB RS 1 M24 + MATICE M24
- VRTULE R1
- DVOJITÝ PRUŽNÝ KROUŽEK Fe 6

ROZDĚLENÍ PRAŽCŮ - kolej v místě železničního přejezdu

ROZDĚLENÍ PRAŽCŮ "u" (žel.svršek soustavy S49 - kolejové pole dl.25m)

rozdělení stejné pro bezстыkovou kolej i kolej stykovanou se spojkami S (převíslý styk)  
(v místě montáže přejezdových panelů nutno dodržet požadované rozdělení pražců  
dle dodané přejezdové konstrukce - předpoklad u=600mm)

M 1:100

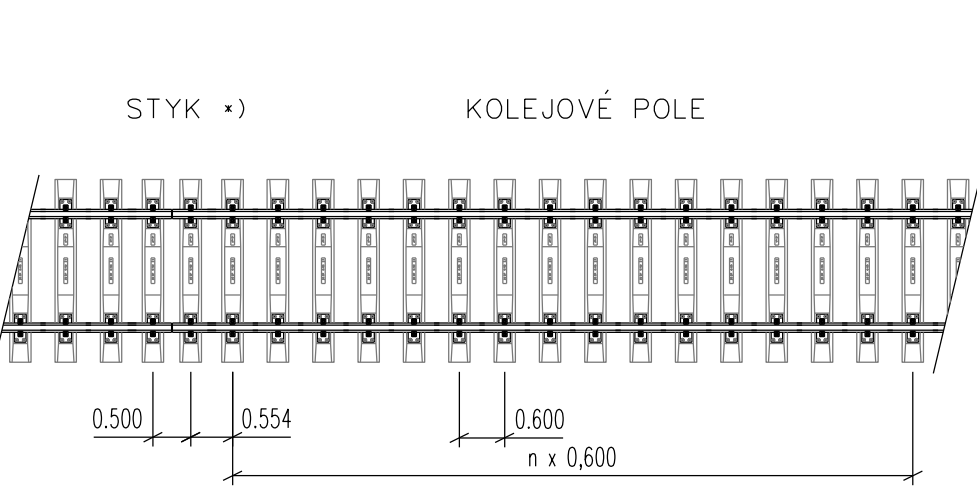


ROZDĚLENÍ PRAŽCŮ - kolej navazující na železniční přejezd

ROZDĚLENÍ PRAŽCŮ "c" (žel.svršek soustavy S49 - kolejové pole dl.25m)

rozdělení stejné pro bezстыkovou kolej i kolej stykovanou se spojkami S (převíslý styk)

M 1:100

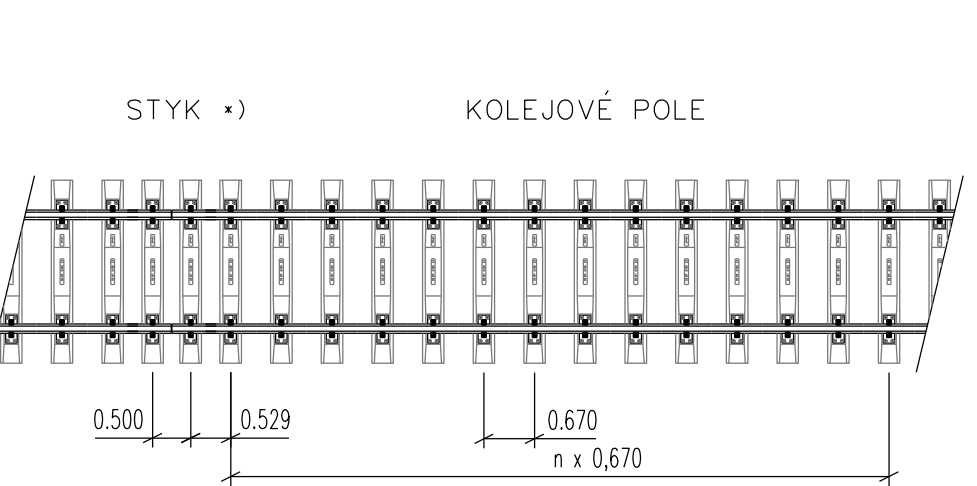

POZNÁMKA



Změna rozdělení pražců (c/u) - ve vzdálenostimin.3m od nejbližšíhrany přejezdové konstrukce.  
V místě železničního přejezdu upevňovadla s antikorozníúpravou.  
\*) Kolejnicový styk - dilatačníspára - se upravídle skutečné teploty kolejnice při zřízeníkoleje.

PO PŘIPOMÍNKOVÉM ŘÍZENÍ

			ČÍSLO SOUPRAVY
REVIZE Č.	DATUM	ZMĚNA	



SB projekt s.r.o.  
Kasárenská 4063/4, 695 01 Hodonín

INVESTOR		 <b>SPRÁVA ŽELEZNIC</b>		Správa železnic, státní organizace Dlážděná1003/7, 110 00 Praha 1	
ZODP. PROJEKTANT ING. KAREL SMOLÍK		NAVRHL/VYPRACOVAL ING. KAREL SMOLÍK		 <b>N.O.R.T.</b> ING. KAREL SMOLÍK ING. DRAHOMÍRA SMOLÍKOVÁ železnice & komunikace 751 22 OSEK NAD BEČVOU 383 tel:581 225 002 www:nort.cz e-mail:nort@nort.cz	
KRAJ ZLÍNSKÝ		POVĚŘENÝ OÚ ZDOUNKY		OBEC ZDOUNKY	
STAVBA:  <b>Rekonstrukce PZS v km 13,559 (P7321) na trati Kroměříž - Zborovice</b>  OBJEKT/SOUBOR: SO 01 - Železniční svršek km 13,559 SO 02 - Železniční spodek km 13,559 SO 03 - Přejezdová konstrukce km 13,559		ÚČEL		DUSP	
		ARCH.ČÍSLO		190513	
		Č.REVIZE		-	
		DATUM		XII/2019	
		FORMÁT		3xA4	
ŽEL.SVRŠEK - tv.S49, bet.pražce SB8 P - oblast žel.přejezdu		MĚŘITKO		<b>viz.obr.</b>	
		ČÁST		PŘÍLOHA	
		<b>D.2-E.1</b>		<b>4-01</b>	