



PŘÍČNÝ ŘEZ A-A'

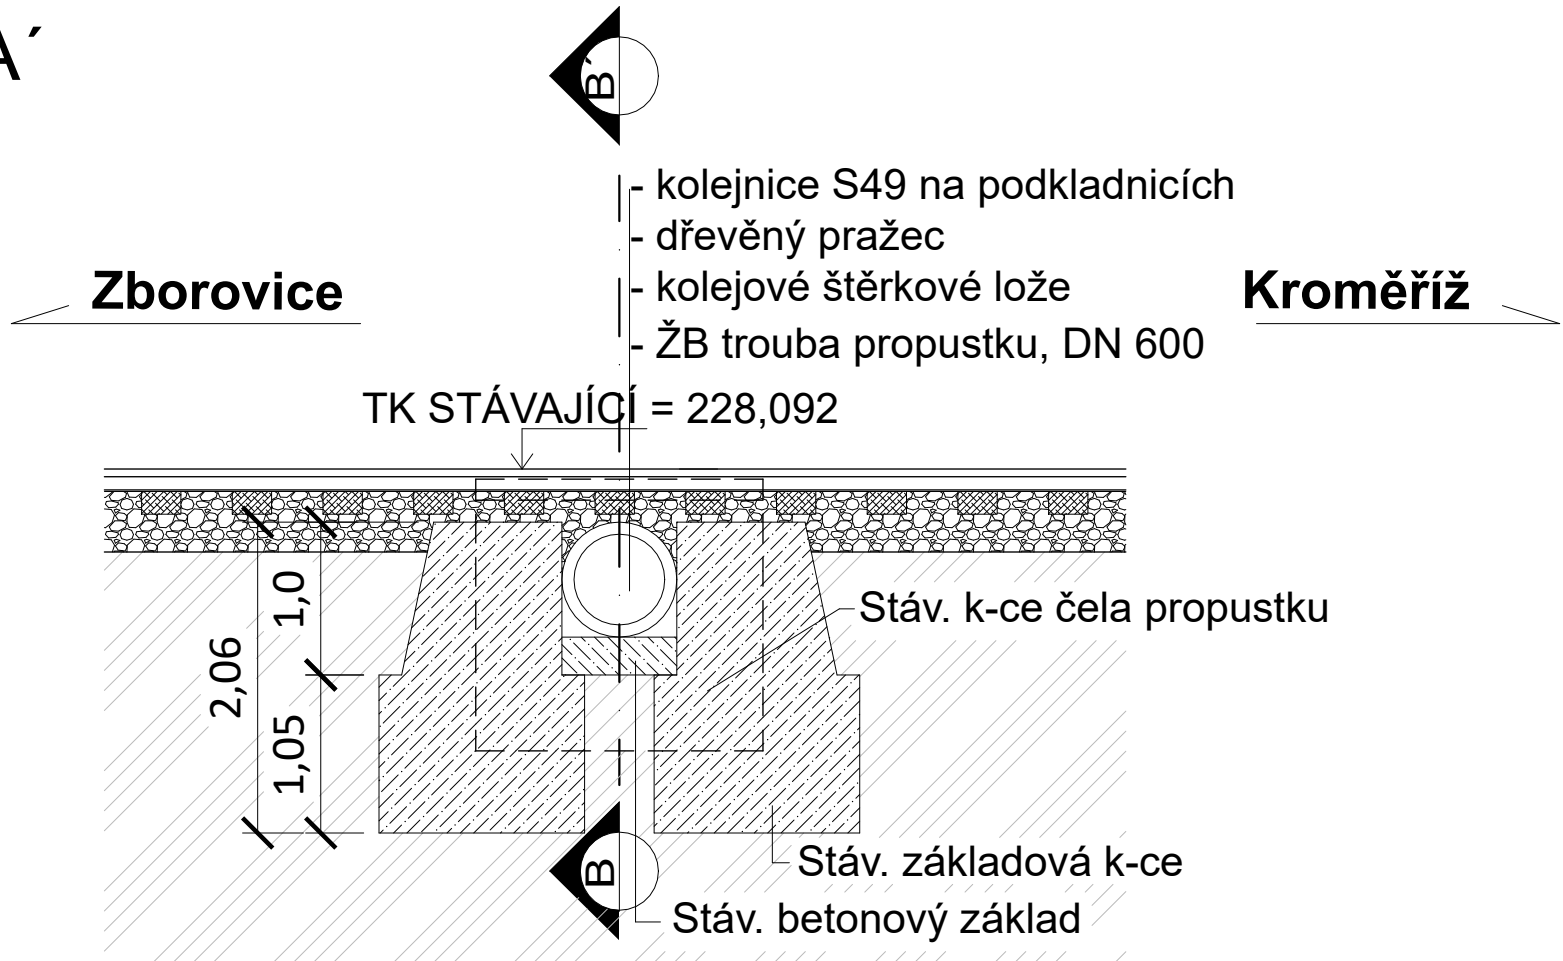

LEGENDA ČAR A MATERIÁLŮ:

- Stávající k-ce
- Hranice drážního pozemku
- Katastrální hranice pozemku
- Stávající terén (řez)
- Stávající průběh komunikace (řez)
- Stávající zemina (řez)
- Stávající k-ce z monolitického betonu
- Stávající ŽB k-ce
- Stávající štěrkové lože


PŘÍČNÝ ŘEZ B-B'

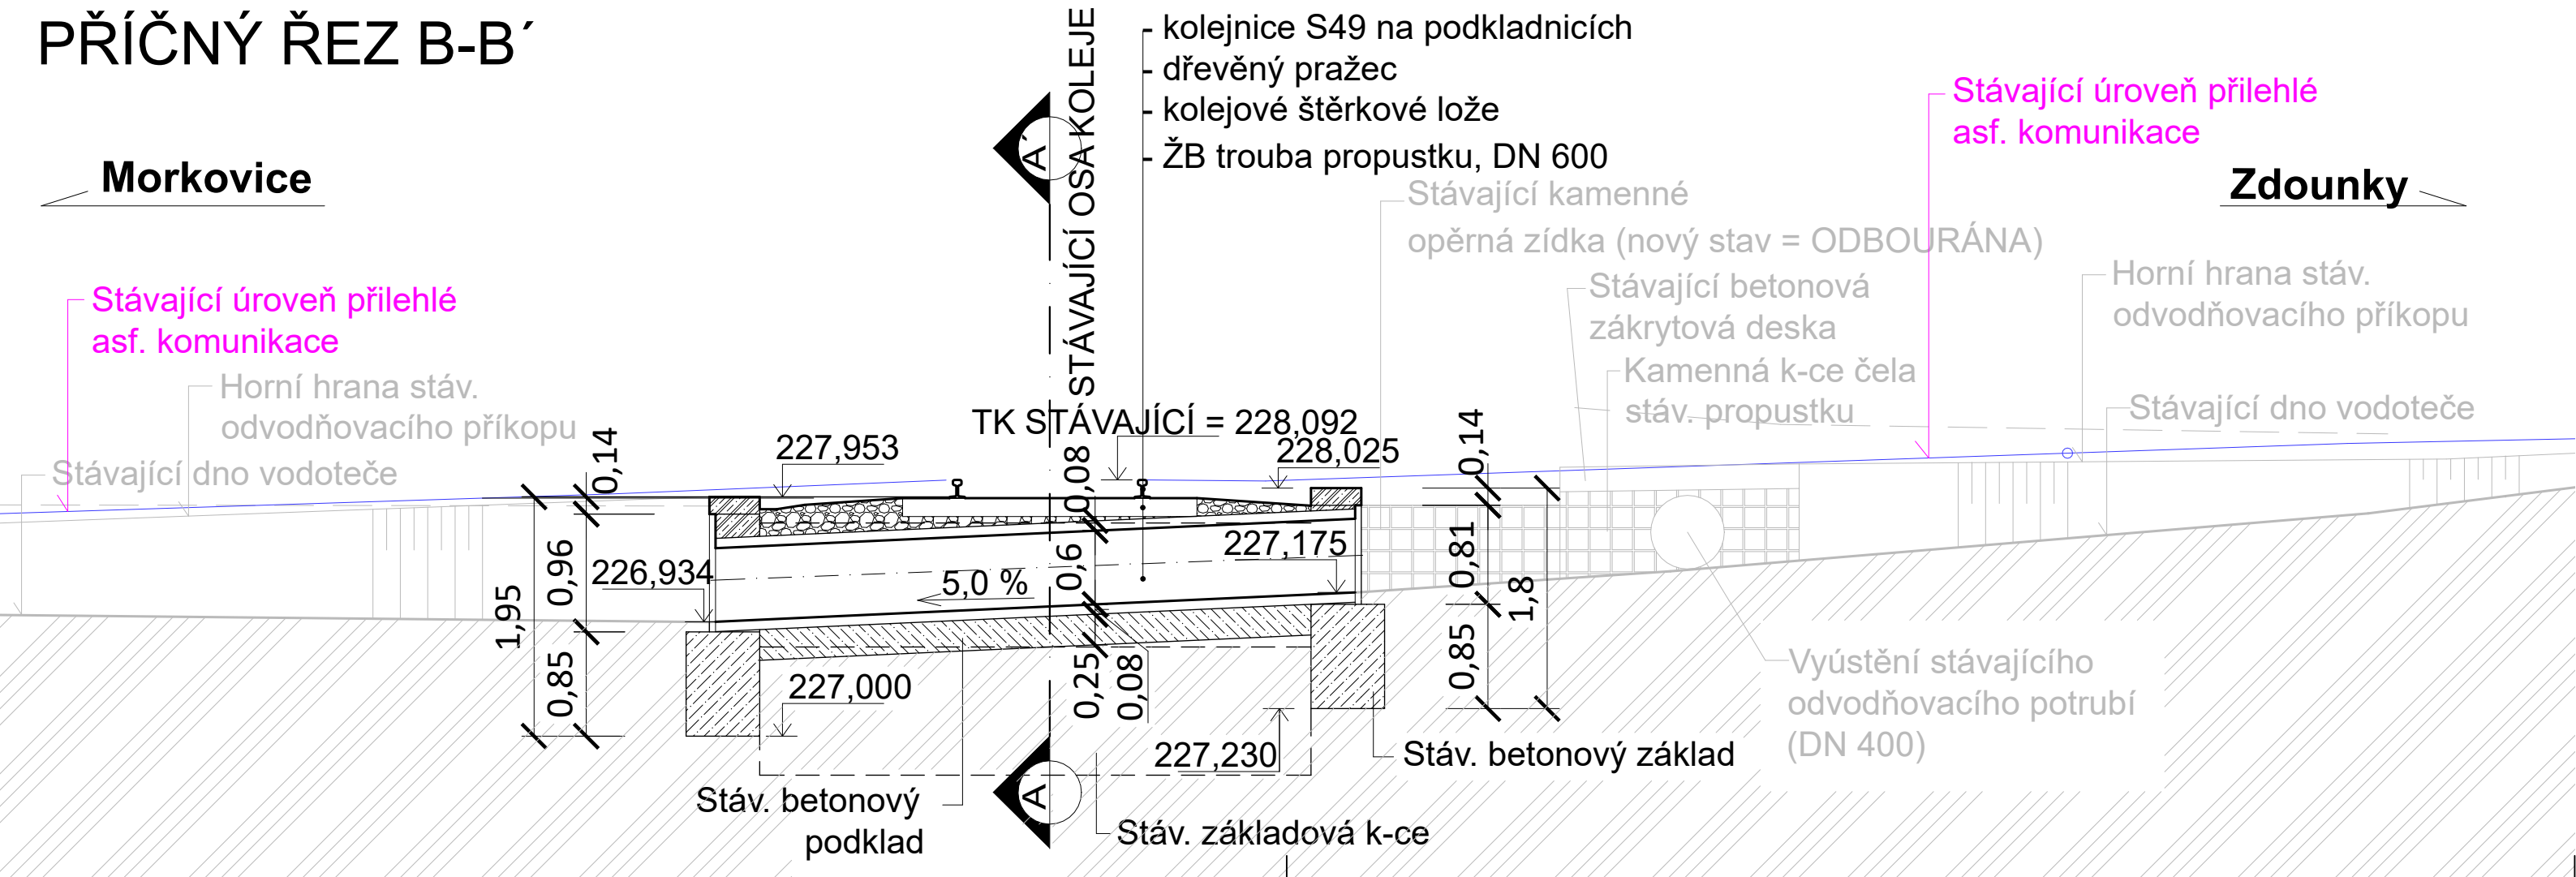




POZNÁMKY:

- Výškový systém Bpv, polohový systém S - JTSK.
- Rozměry jsou vynášeny z geodetického zaměření.
- Před zahájením stavby zajistí zhotovitel, v dostatečném předstihu, vytyčení všech inženýrských sítí. Během stavby je nutné dodržovat podmínky správců sítí uvedené v jejich vyjádřeních.
- Před zahájením stavby je rovněž nutné vytyčit katastrální hranice pozemků!
- Stávající zabezpečovací zařízení (ozn. A) bude v rámci rekonstrukce propustku sneseno. V k-ci v místě výtoku bude vytvořen základ pro jeho zpětné osazení. Výhledově je plánováno osazení nového zabezpečovacího zařízení - viz výkr.č. 4 - Půdorys - Nový stav (ozn. „C’’).
- Stávající stav objektu propustku byl vynesena dle zaměření skutečného stavu a dle pojektantem provedeného místního šetření.
- Původní projektová dokumentace nebyla dochována.
- Projektant vycházel z empirických a místních zkušeností pro stavbu obdobných k-cí.
- Sondy nebyly provedeny.

REVIZE Č.	DATUM	ZMĚNA



SB projekt s.r.o.
Kasárenská 4063/4, 695 01 Hodonín

OBJEDNAVATEL PROJEKTU:				SZDC s.o. Dlážděná 1003/7, 110 00 Praha 1 Stavební správa východ, Nerudova 1, 779 00 Olomouc	
HIP:	Šimon Rebenda		Zhotovitel projektové dokumentace: F-PROJEKT-DOPRAVNÍ STAVBY s.r.o. Janáčkova 4642/5d 796 01 Prostějov		Výtisk číslo:
ODPOV. PROJ.:	Ing. Barbara Zapletalová IP00 1201337				
VYPRACOVAL:	p. Zdeněk Prázný				
KONTROLOVAL:	Ing. Barbara Zapletalová IP00 1201337				
Stavba:			Archivní číslo:		
Rekonstrukce PZS v km 13,559 (P7321) na trati Kroměříž - Zborovice			1903068-01_E_S002_0202.dwg		
Část:			Formát:	Datum:	Měřítko:
SO 04 Propustek v km 13,549			4 x A4	03/2020	1:50
Název přílohy:			Stupeň PD:	Část:	Příloha:
PODÉLNÝ ŘEZ A-A', PŘÍČNÝ ŘEZ B-B' - STÁVAJÍCÍ STAV			DUSP	E.1.4	03