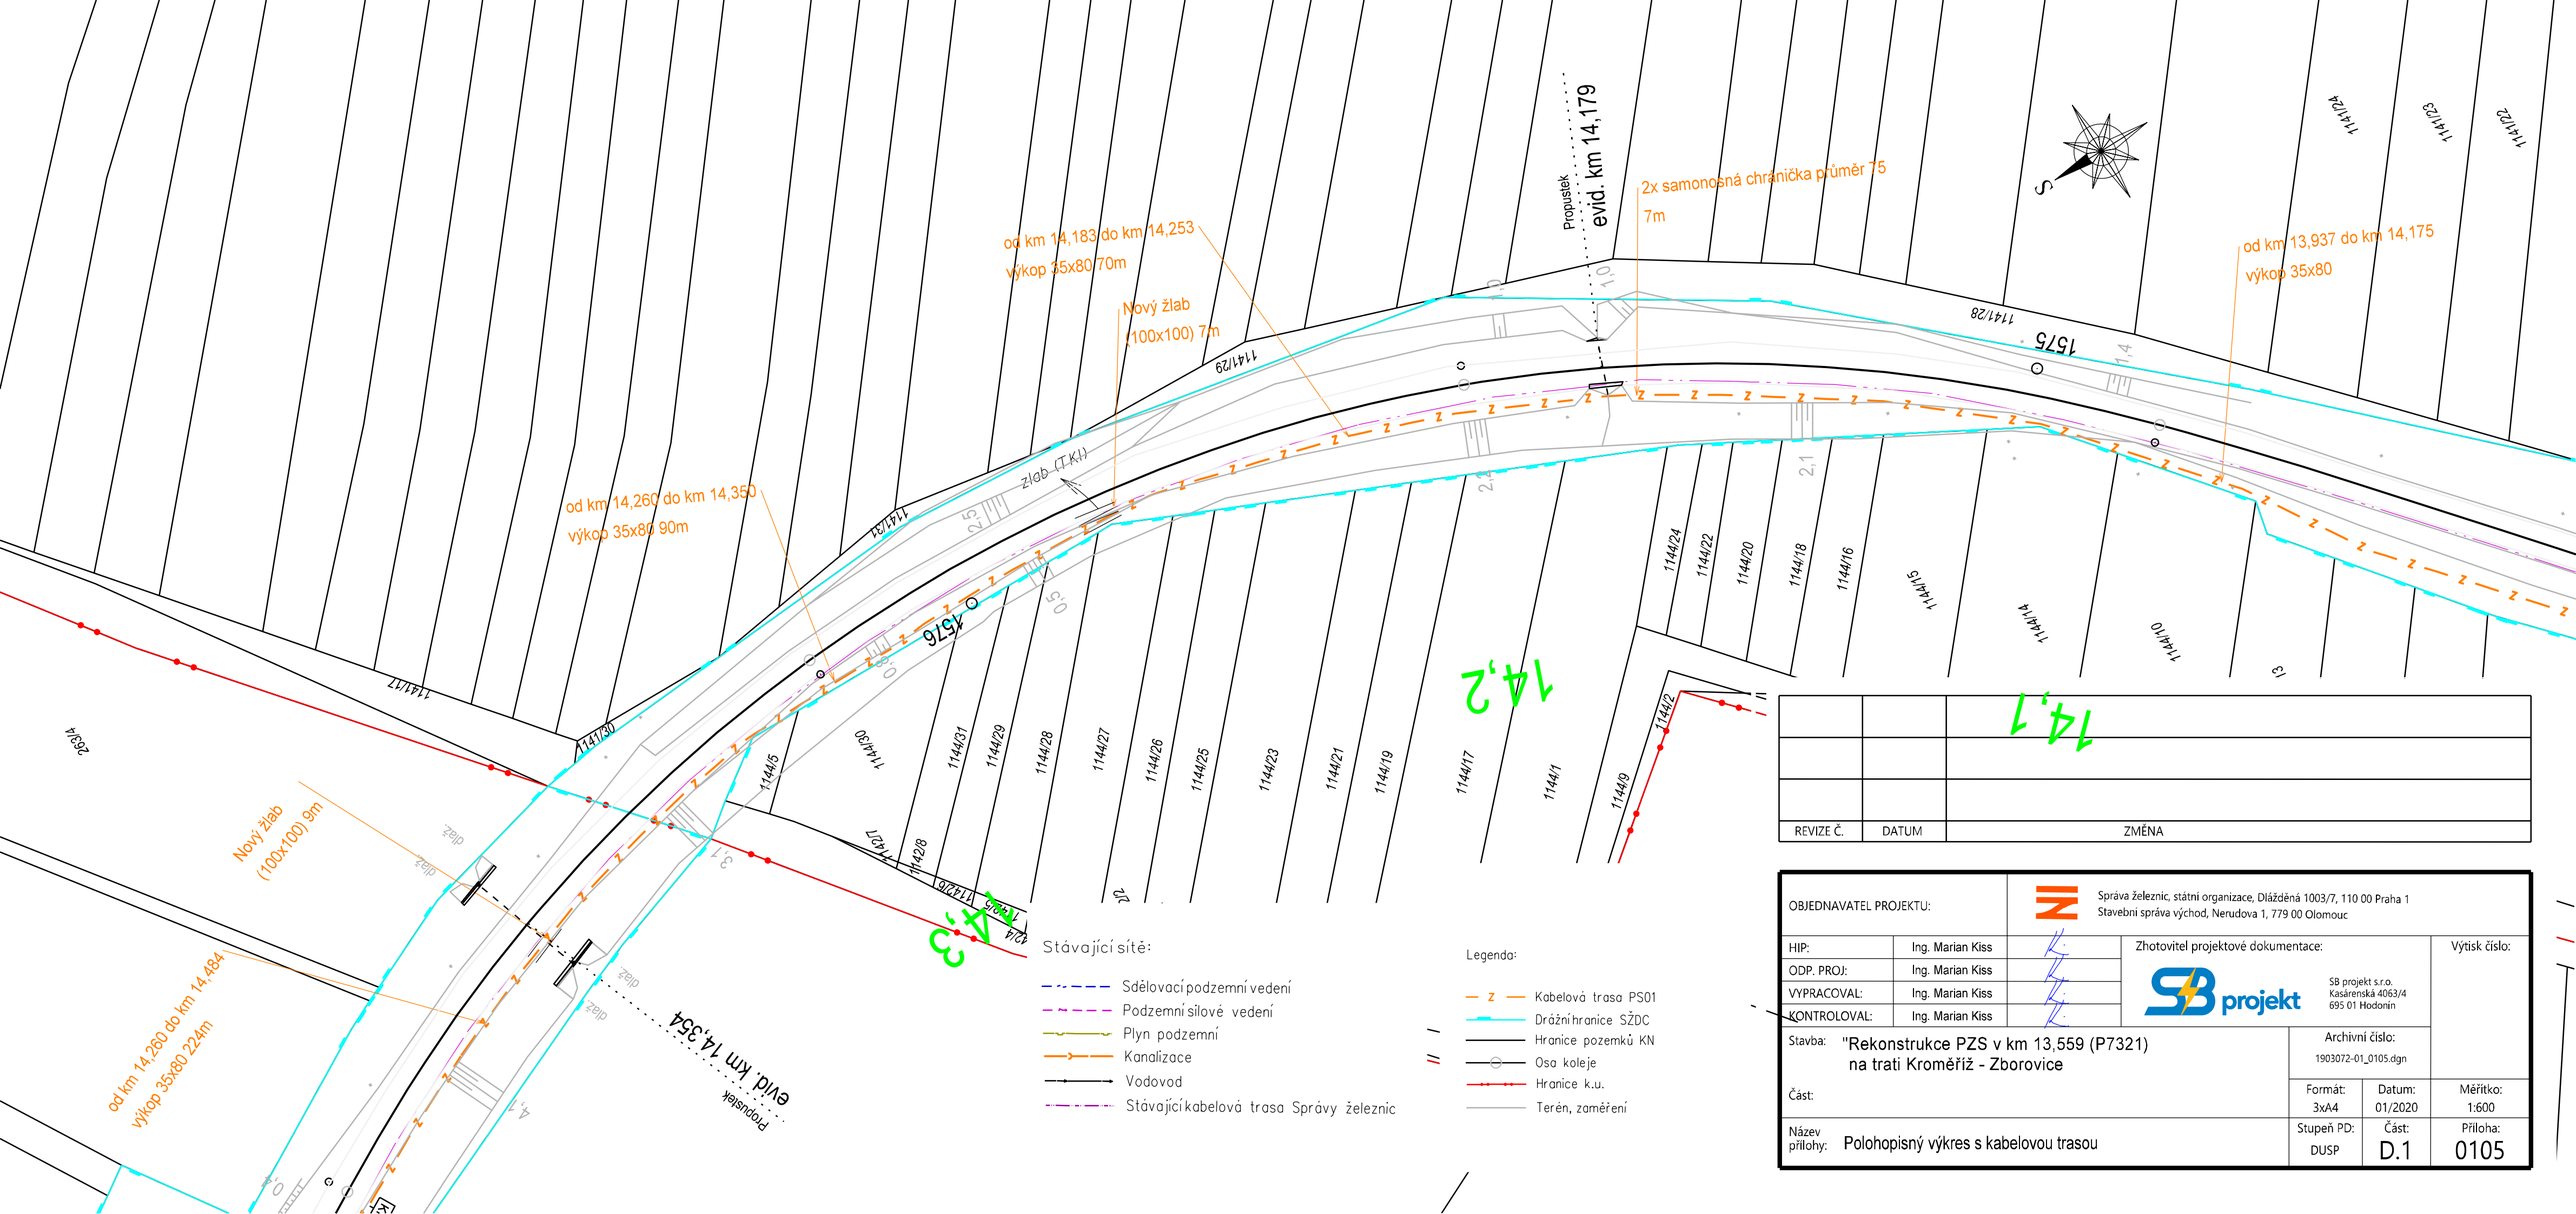


| REVIZE Č. | DATUM | ZMĚNA |
|---|---|---|
| | | |
| | | |
| | | |

| | | | |
|---|---|---|---|
| OBJEDNAVATEL PROJEKTU: | Správa železnic, státní organizace, Dlážděná 1003/7, 110 00 Praha 1<br>Stavební správa východ, Nerudova 1, 779 00 Olomouc | | |
| HIP: | Ing. Marian Kiss | Zhotovitel projektové dokumentace: | Výtisk číslo: |
| ODP. PROJ: | Ing. Marian Kiss | SB projekt s.r.o.<br>Kasárenská 4063/4<br>695 01 Hodonín | |
| VYPRACOVAL: | Ing. Marian Kiss | | |
| KONTROLOVAL: | Ing. Marian Kiss | | |
| Stavba: "Rekonstrukce PZS v km 13,559 (P7321) na trati Kroměříž - Zborovice | | Archivní číslo: 1903072-01_0105.dgn | |
| Část: | | Formát: 3xA4 / Datum: 01/2020 / Měřítko: 1:600 | |
| Název přílohy: Polohopisný výkres s kabelovou trasou | | Stupeň PD: DUSP / Část: D.1 / Příloha: 0105 | |