



Pomáhat a chránit

KRAJSKÉ ŘEDITELSTVÍ POLICIE ZLÍNSKÉHO KRAJE

Územní odbor Kroměříž
Dopravní inspektorát

JID:PCR15ETRds812551



Č. j. KRPZ-7390-2/ČJ-2020-150806

Kroměříž 26. března 2020

Počet listů: 1

Přílohy: 1/5

F-PROJEKT-DOPRAVNÍ STAVBY s.r.o.

Ing. Barbara Zapletalová

Janáčkova 4642/5d

796 01 Prostějov

Rekonstrukce PZS v km 13,559 (P7321) na trati Kroměříž – Zborovice, SO 04 oprava propustku, zádržné zařízení

Dne 10. února 2020 jsme obdrželi Vaši žádost o vyjádření ve věci „Rekonstrukce PZS v km 13,559 (P7321) na trati Kroměříž – Zborovice“, oprava propustku - stavební objekt SO 04, spočívající v instalaci zádržného zařízení (ocelové svodidlo) podél okraje dotčené komunikace v úseku podél koryta zmíněného propustku pod železniční přejezdem P7321, ve vzdálenosti 0,5 m od okraje vozovky přilehlé silnice III/42825, vpravo ve směru jízdy od obce Troubky na obec Zdounky.

Po posouzení předložené dokumentace z hlediska námi chráněných zájmů ve vztahu ke komunikaci dotčené stavbou, Krajské ředitelství policie Zlínského kraje, územní odbor Kroměříž, dopravní inspektorát jako orgán státní správy ve věcech bezpečnosti a plynulosti provozu na pozemních komunikacích, ve smyslu ust. § 37 zákona č. 13/1997 Sb. o pozemních komunikacích v platném znění **souhlasí** s instalací navrženého zádržného zařízení v rozsahu dle předložené dokumentace, zpracované Zdeňkem Prázdným v listopadu 2019, archivní číslo 1903068-01_E_SO02_0202.dwg. Situace stavby tvoří přílohu tohoto vyjádření.


Zpracovatel:


por. Jan Brázdil
komisař


npor. Bc. Petr Vařecha v. r.
vedoucí DI

schváleno elektronicky

Březinova 2819
767 28 Kroměříž

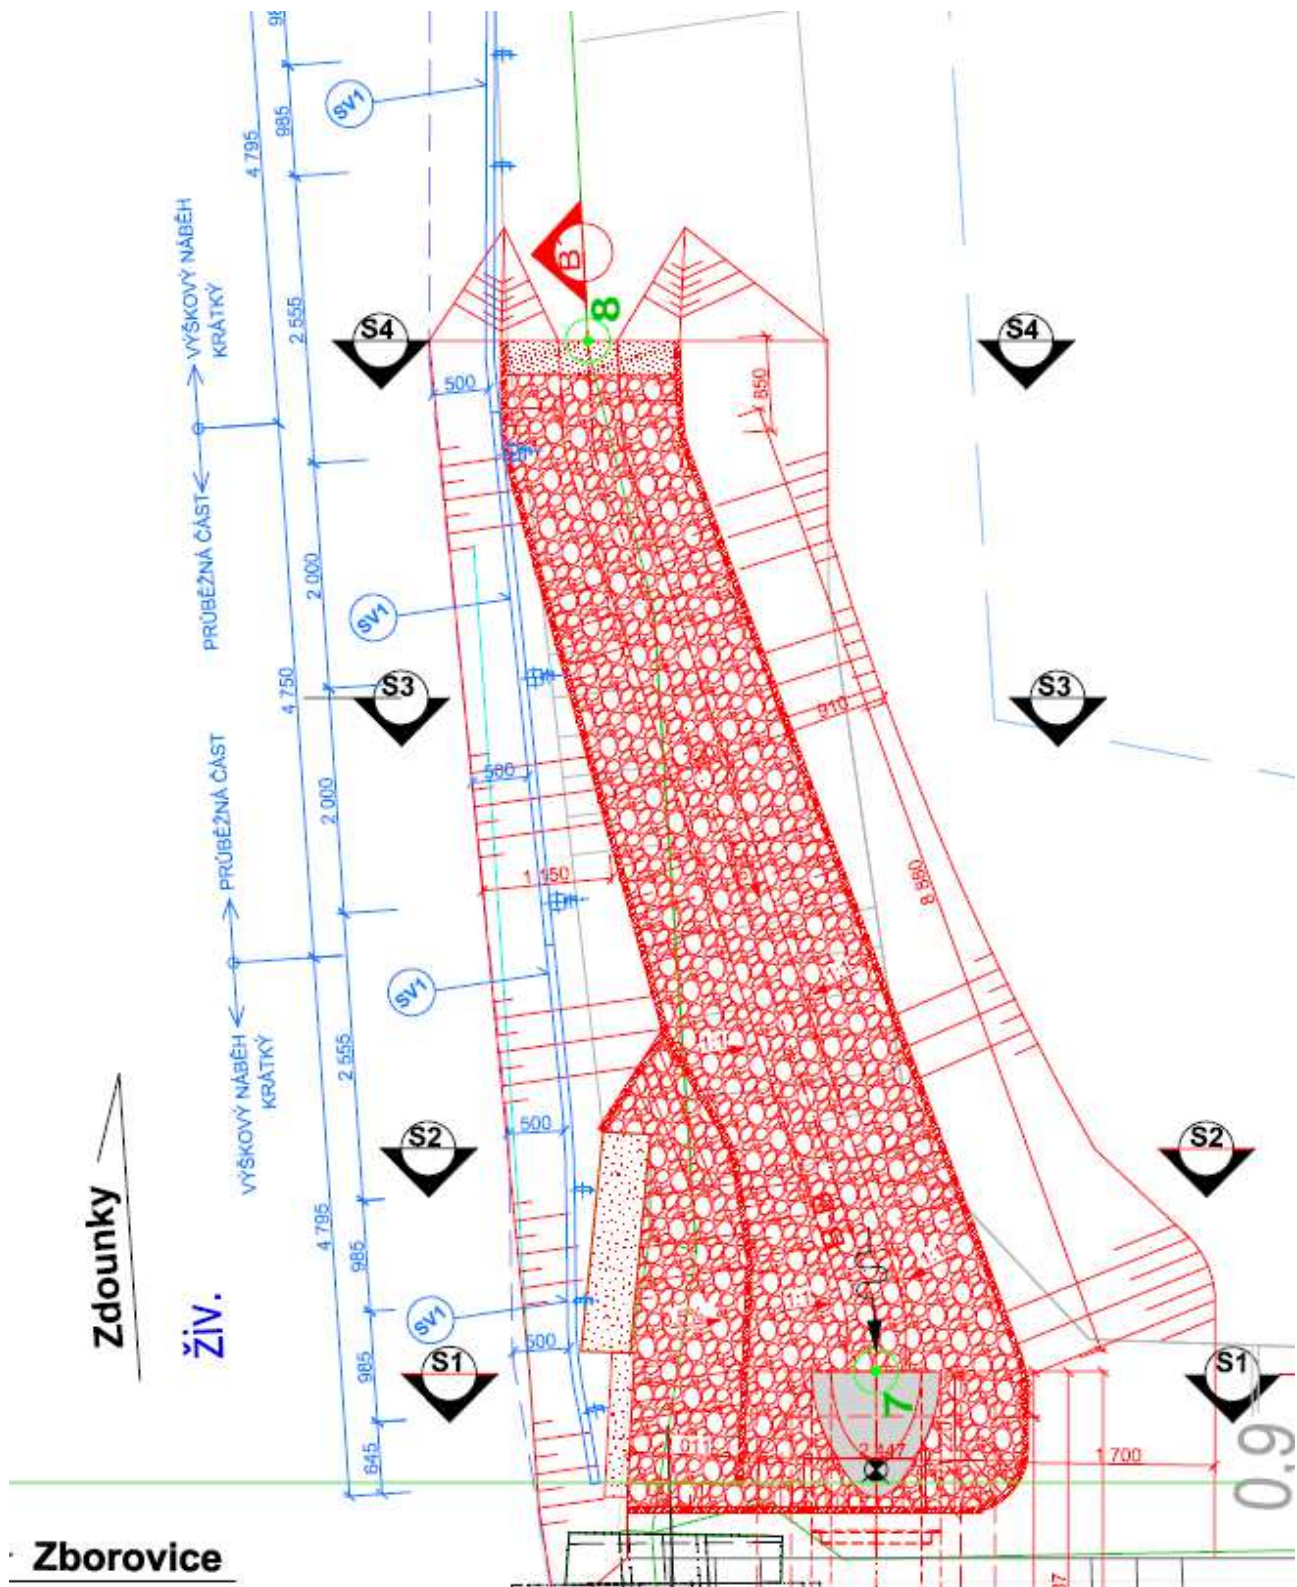

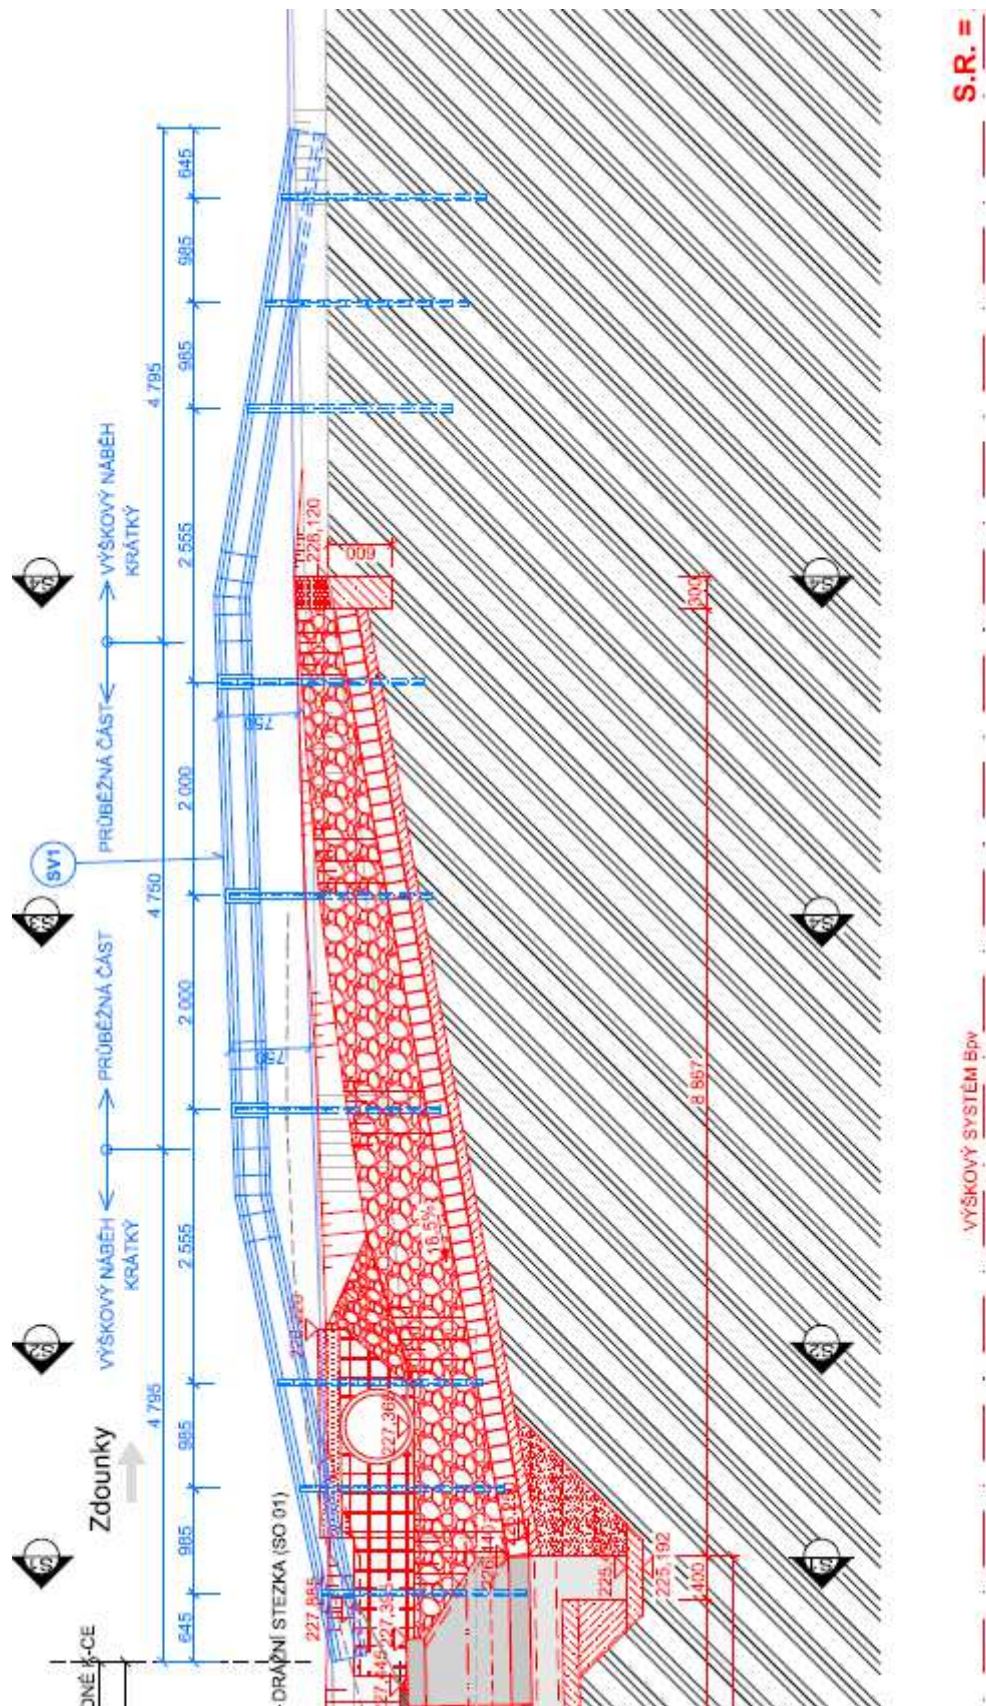

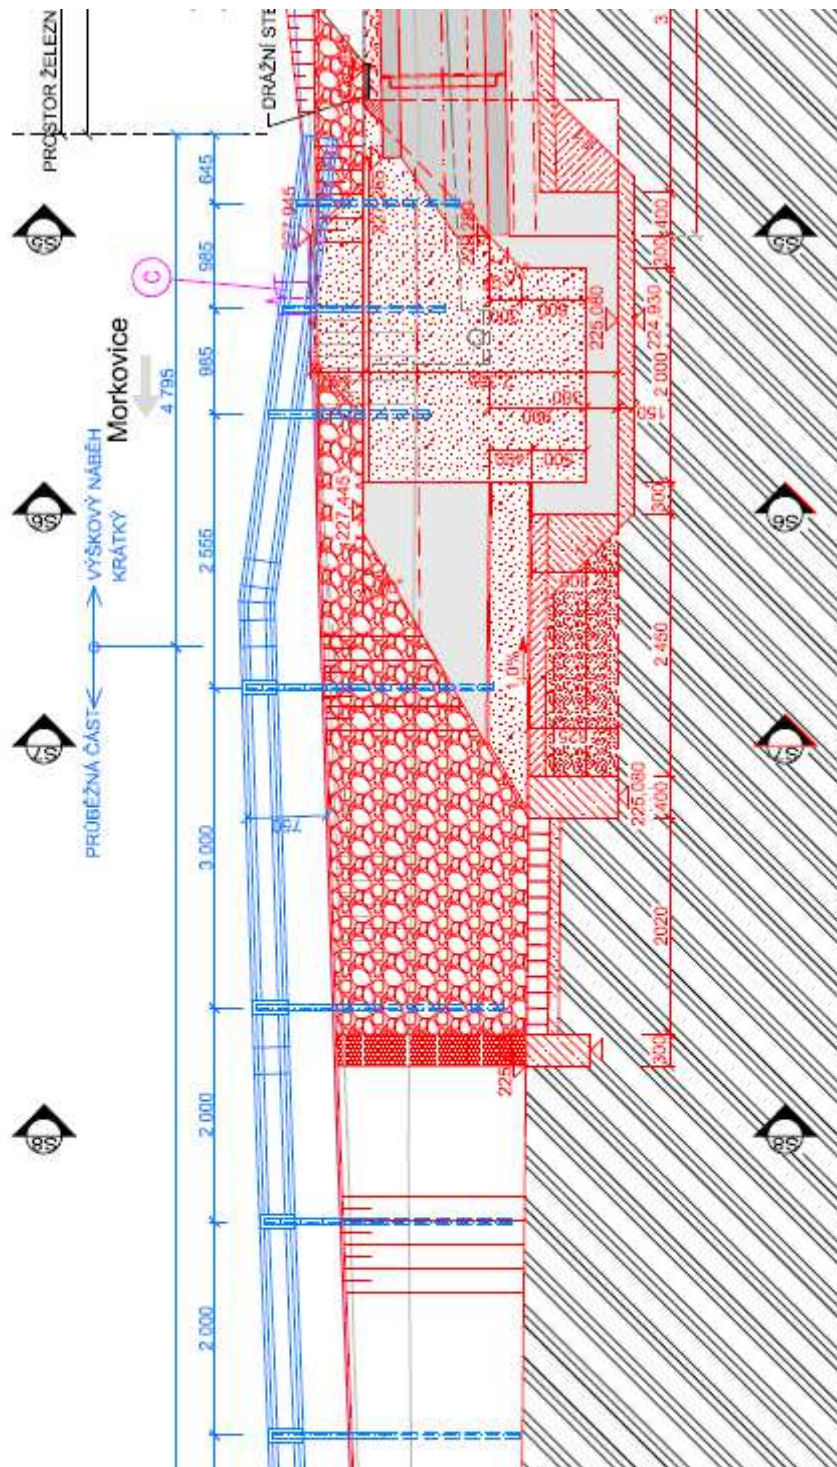

S.R. = 222,000

LEGENDA ČAR:

