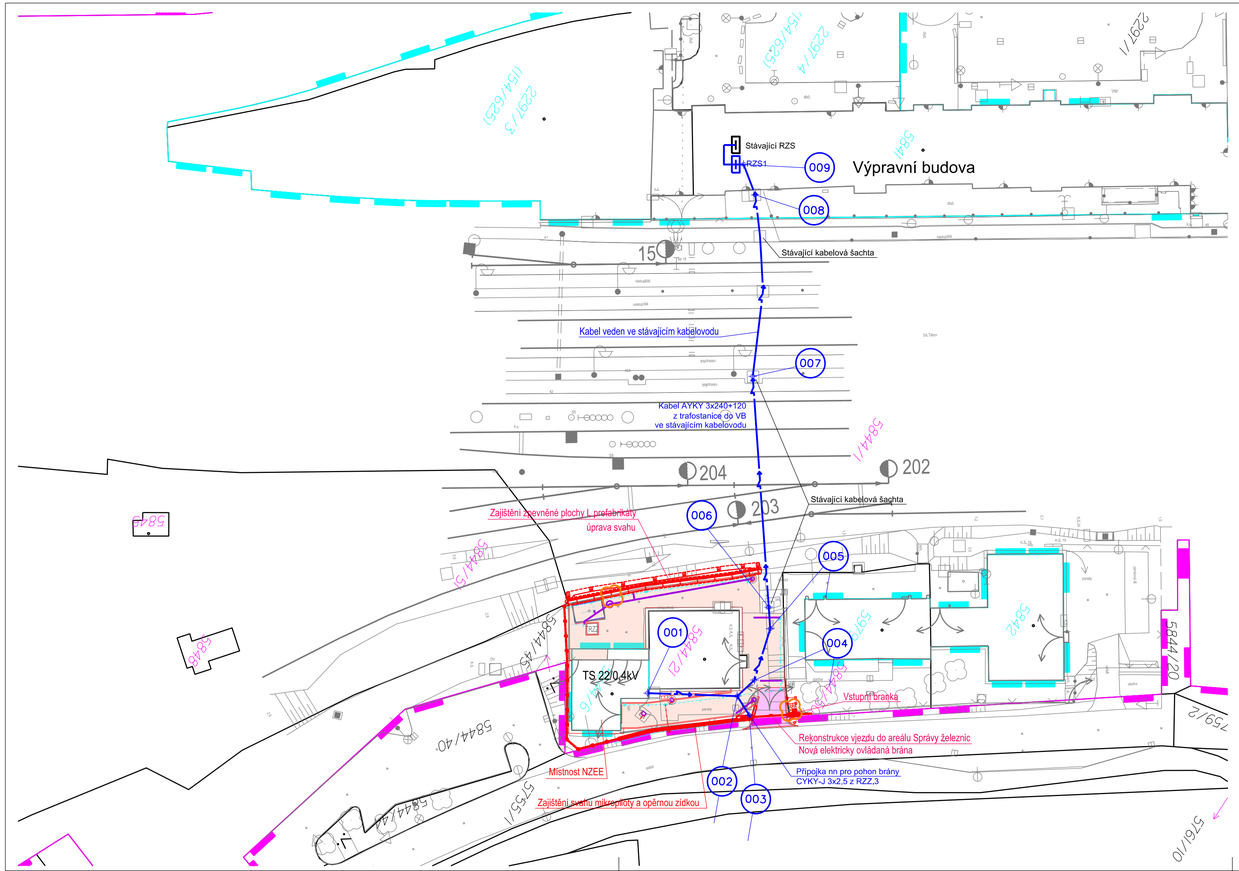

LEGENDA :

- Hranice pozemku vlastnictví České republiky s právem hospodařit s majetkem státu zastoupeného SŽDC
- Hranice pozemku vlastnictví ČD,a.s.
- Nové kabely nn v zemní trase - řeší tento SO
- 016 — Vytyčovaný bod
- Rekonstrukce zpevněných ploch a nové terénní úpravy
- Nové oplocení
- Nová dešťová kanalizace
- Rekonstrukce zpevněné plochy - vjezd do areálu - ASFALTOBETON
- Rekonstrukce zpevněné plochy - zpevněná plocha - DLAŽBA

sfdi STÁTNÍ FOND DOPRAVNÍ INFRASTRUKTURY

SPRÁVA ŽELEZNIC

k.ú. Tábor

			ČÍSLO SOUPRAVY:
REVIZE Č.	DATUM	ZMĚNA	

SUDOP BRNO

SUDOP BRNO, spol. s r.o.
Kounicova 26
611 36 Brno

OBJEDNAVATEL:	Správa železnic, státní organizace, Dlážděná 1003/7, 110 00 Praha 1 Stavební správa západ (organizační jednotka)		tel. : +420 972 625 804 E-mail: sudop@sudop-brno.cz
PROFESNÍ SKUPINA:	24 Silnoproud	VEDOUCÍ PROF. SKUPINY Ing. Jan Zůbecký	GENERÁLNÍ ŘEDITEL Ing. Kamil Chmela
ODPOVĚDNÝ PROJ. ZAKÁZKY Ing. Jan Zůbecký	ODPOVĚDNÝ PROJ. PS, SO Ing. Jan Zůbecký	NAVRHL, VYPRACOVAL Ing. Jan Zůbecký	KONTROLOVAL Ing. Petr Kortyš
KRAJ: Jihočeský	POVĚŘENÝ OÚ: Tábor		STUPEŇ: DUSP+PDPS

REKONSTRUKCE NZEE A KABELOVÝCH ROZVODŮ NN V ŽST. TÁBOR
SO 05 ÚPRAVA ROZVODŮ NN

SITUACE 1:500

ZAK. ČÍSLO 20130-01-1021	ARCH. ČÍSLO 2021240002
MĚŘÍTKO 1:500	POČET FORMÁTŮ 4xA4
DATUM: 10/2021	
ČÁST DOKUM. D.2	PŘÍLOHA 2