


SOKOLNICE-TELNICE

kilometrické polohy úsekových děličů v ŽST Sokolnice-Telnice


ÚD č.1- km 15,694	ÚD č.5- km 15,317
ÚD č.2- km 15,635	ÚD č.6- km 15,223
ÚD č.3- km 15,620	ÚD č.7- km 15,177
ÚD č.4- km 15,619	

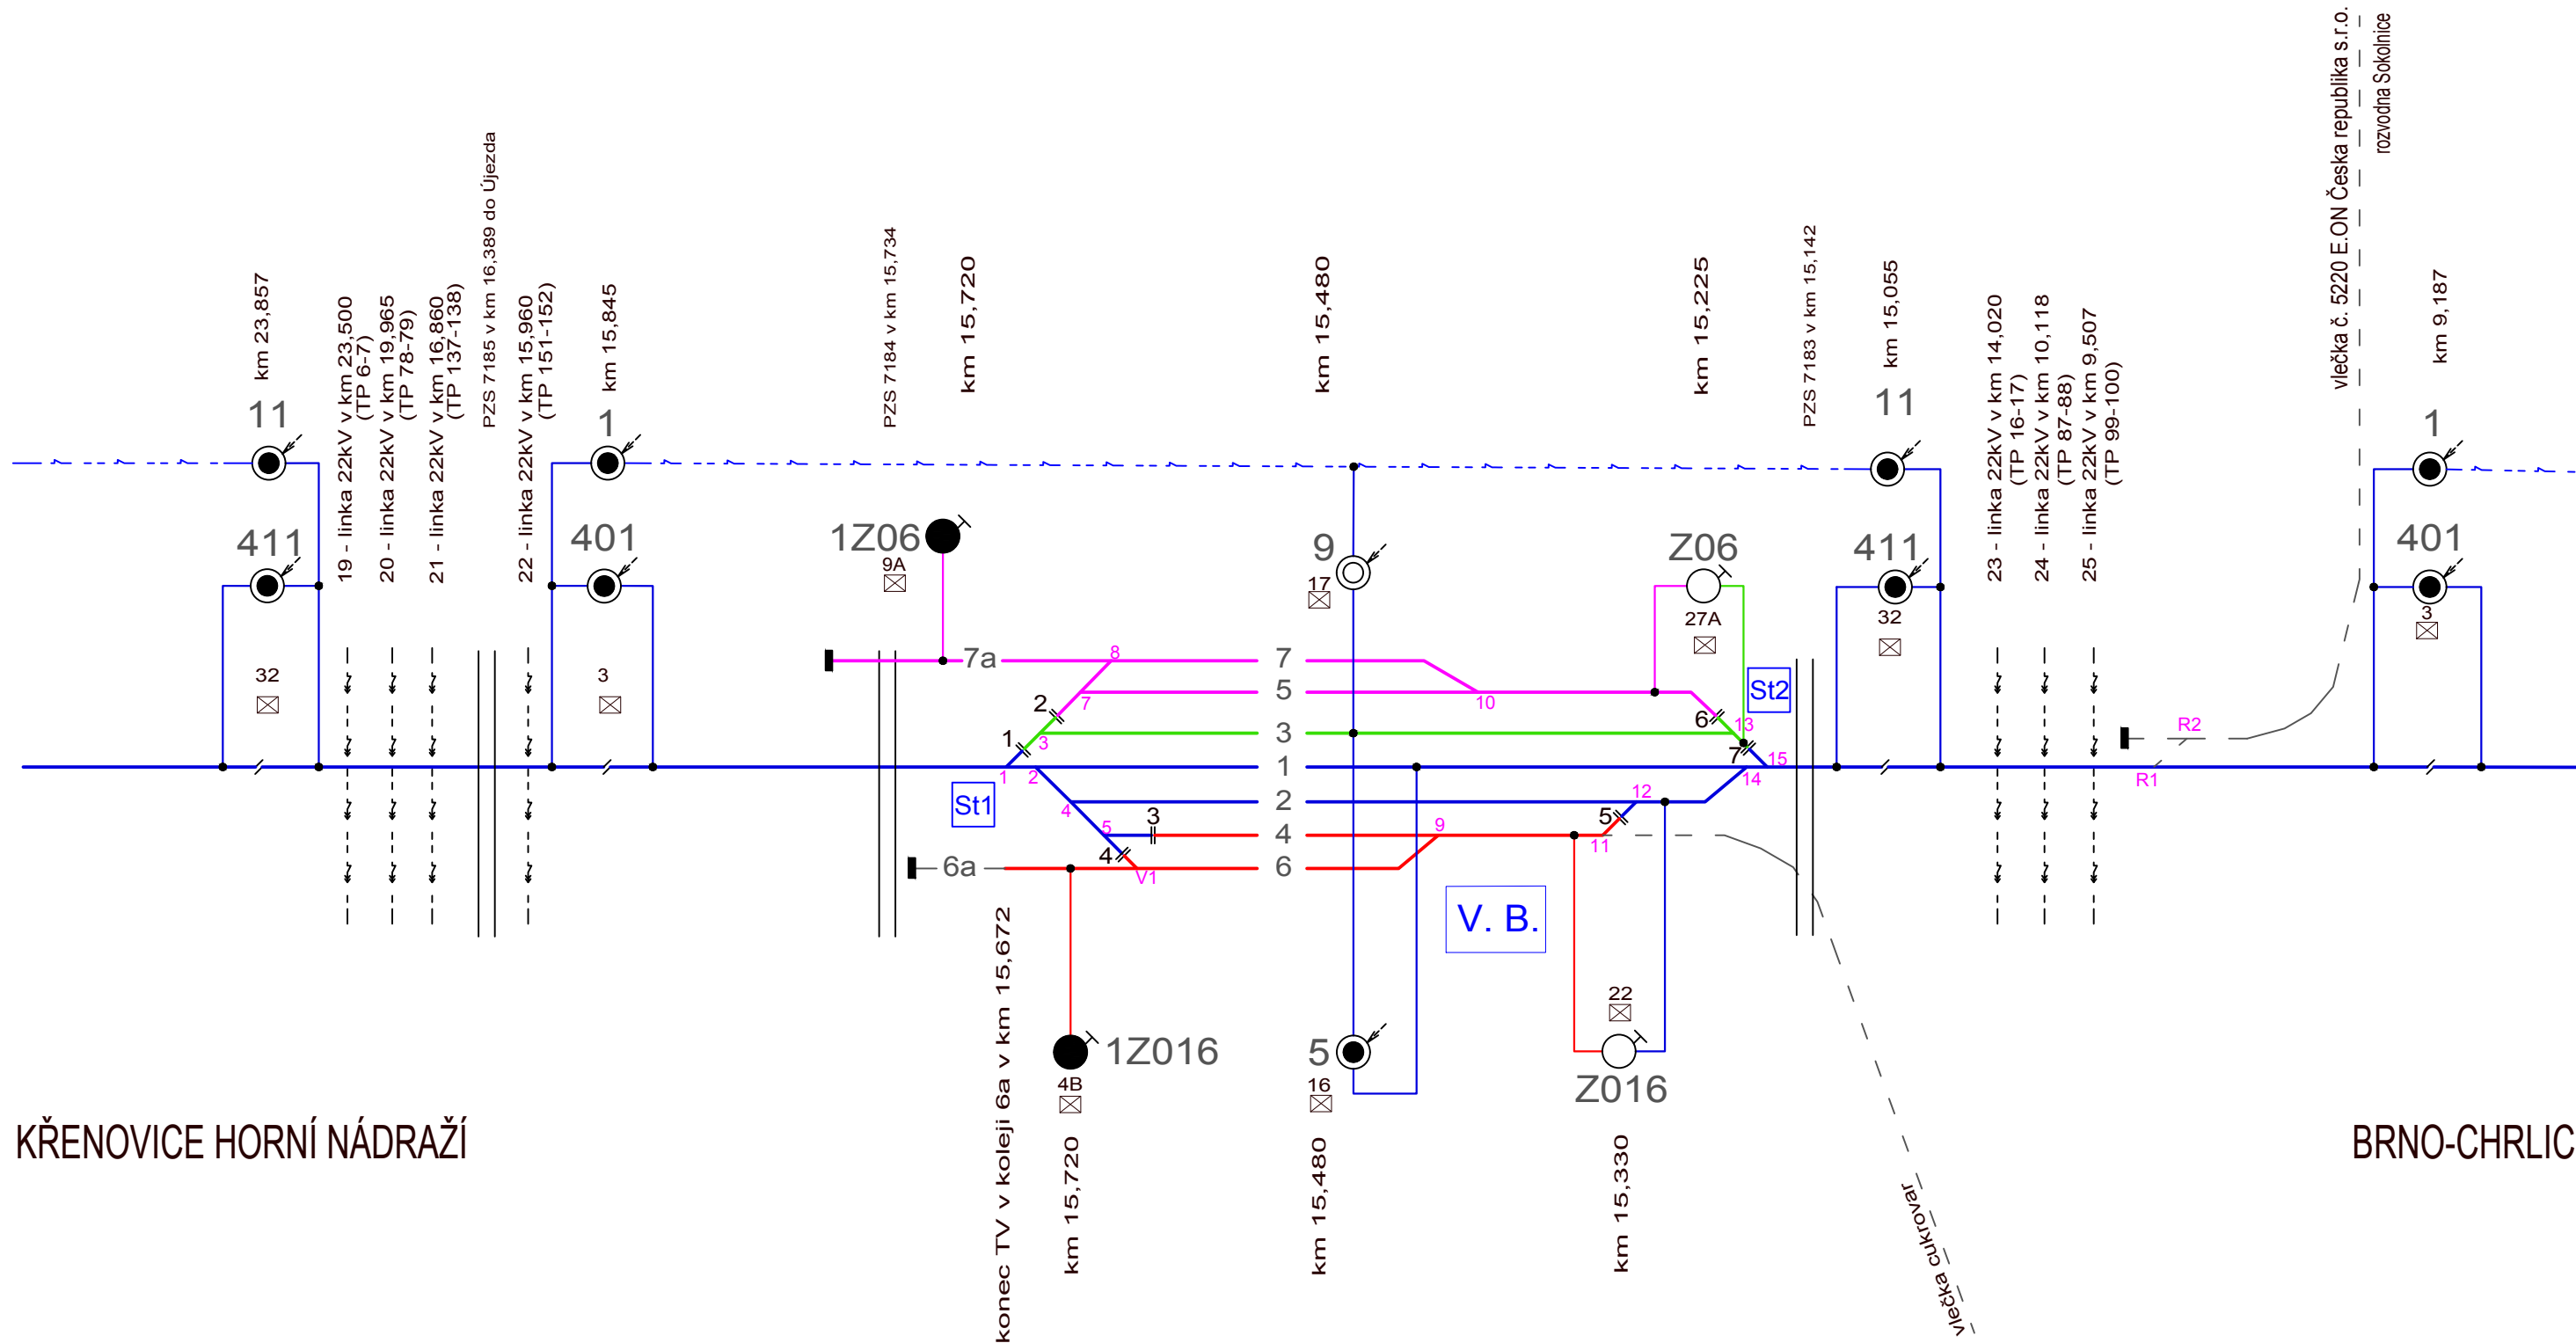

KŘENOVICE HORNÍ NÁDRAŽÍ

BRNO-CHRLICE

			ČÍSLO SOUPRAVY:
REVIZE Č.	DATUM	ZMĚNA	

 SUDOP BRNO		SUDOP BRNO, spol. s r.o. Kounicova 26 611 36 Brno	
OBJEDNAVATEL:	Správa železnic, státní organizace, Dílžďěňá 1003/7, 110 00 Praha 1 Oblastní ředitelství Brno		tel. : +420 972 625 804 E-mail: sudop@sudop-brno.cz
PROFESNÍ SKUPINA:	23 TRAKČNÍ VEDENÍ	VEDOUCÍ PROF. SKUPINY Ing. Jiří Pelc	GENERÁLNÍ ŘEDITEL Ing. Kamil Chmela
ODPOVĚDNÝ PROJ. ZAKÁZKY Ing. Jiří Pelc	ODPOVĚDNÝ PROJ. PS, SO Martin Konečný	NAVRHL, VYPRACOVAL Martin Konečný	KONTROLOVAL Radim Cíkl
KRAJ: Jihomoravský	POVĚŘENÝ OÚ: Brno Venkov		STUPEŇ: PDPS
Oprava TV v ŽST Horní Cerekev, Jihlava, Jihlávka, Ostrov nad Oslavou, Sokolnice a demontáž postradatelného TV na vlečkách SO 01 ŽST Sokolnice			ZAK. ČÍSLO 22009-01-0522
			ARCH. ČÍSLO
			MĚŘITKO
Schéma napájení a dělení - stávající stav			POČET FORMÁTŮ 3x A4
			DATUM: 5/2022
			ČÁST DOKUM.
			PŘÍLOHA
			E.3.1
			2