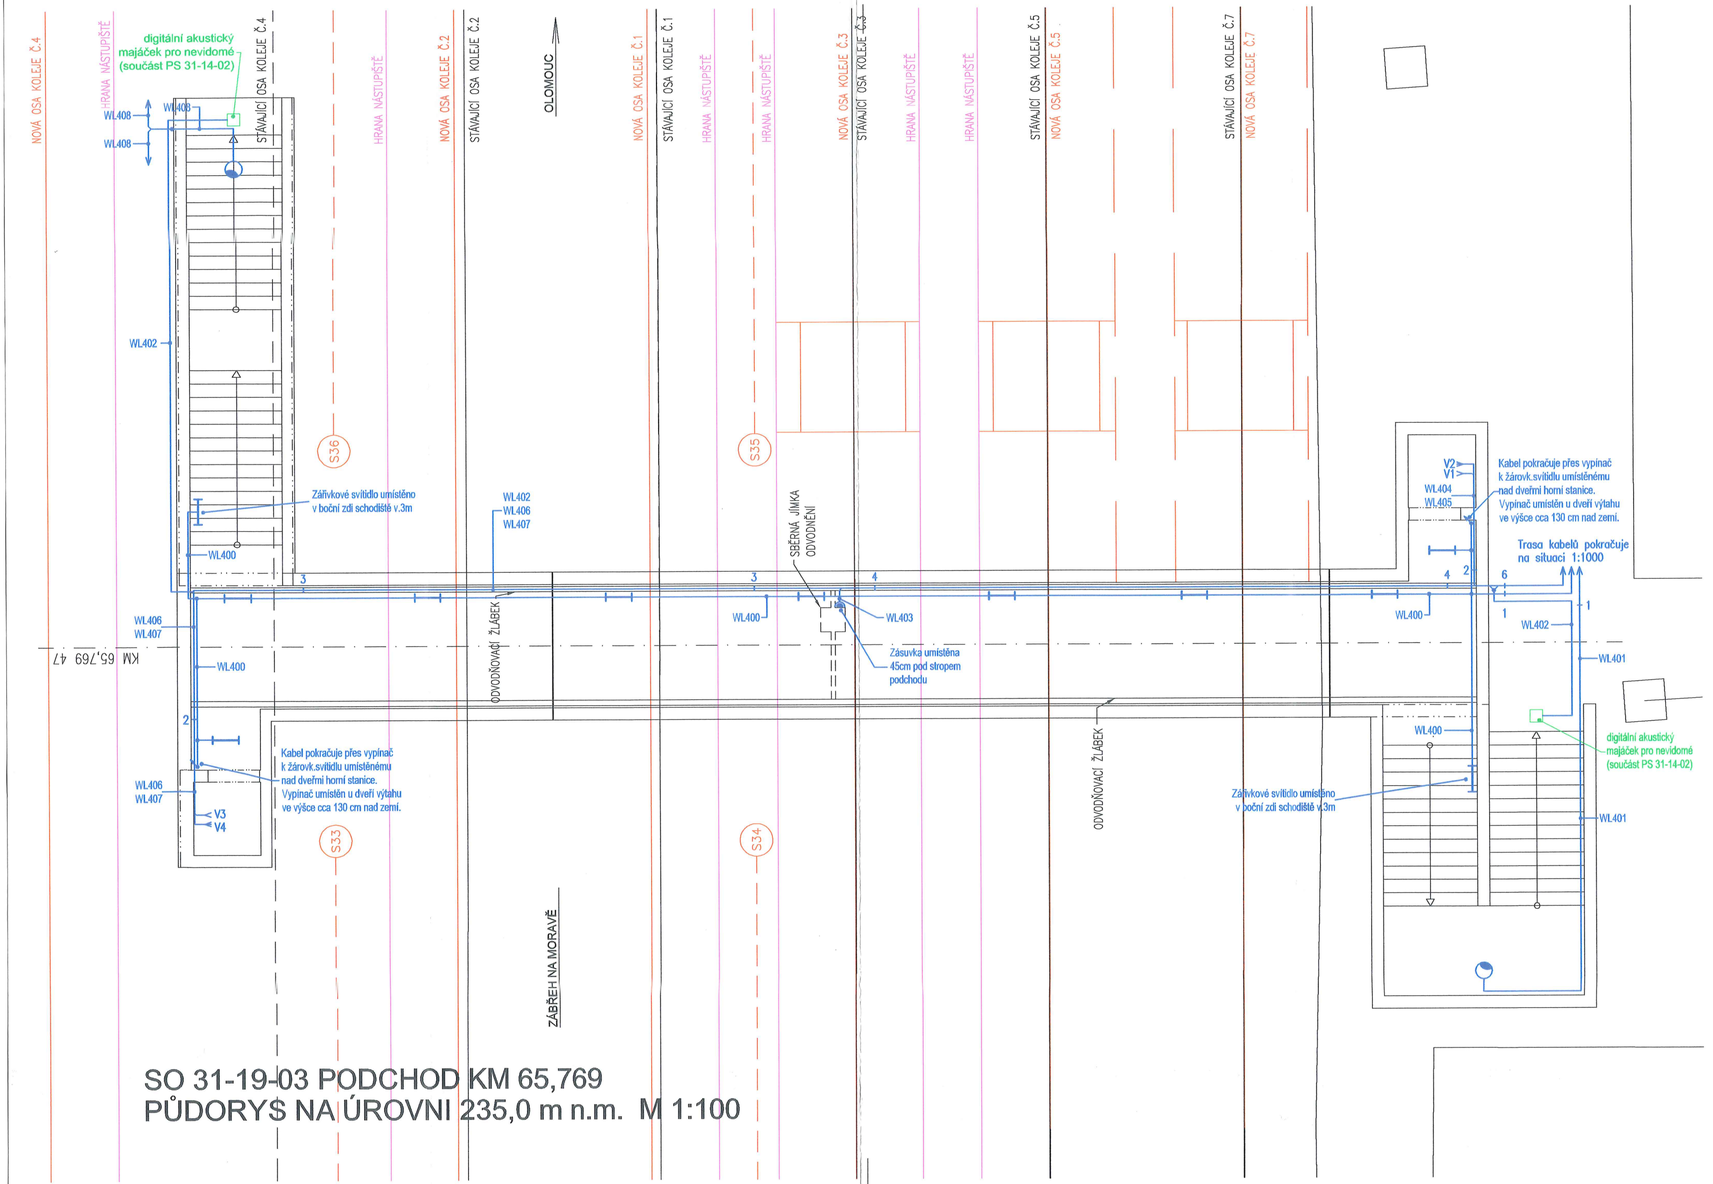

SO 31-19-03 PODCHOD KM 65,769
PŮDORYS NA ÚROVNI 235,0 m n.m. M 1:100

LEGENDA

- Zářivkové svítidlo např. nerozbitné svítidlo NERO antivandal (2x23xW, IP65)
- V2, V1 — Vývody pro el.spotřebiče (délka 3m)
  - V1 – vývod pro elektrické temperování výtahové šachty
  - V2 – vývod pro rozvaděč výtahu
  - V3 – vývod pro elektrické temperování výtahové šachty
  - V4 – vývod pro rozvaděč výtahu
- Zásuvka nástěnná v Al krabici – venkovní
- Krabicová rozvodka
- Výbojkové svítidlo připevněné na konstrukci zastřešení schodiště

REVIZE Č.	DATUM	ZMĚNA	ČÍSLO SOUPRAVY:
			1
0	01.09.2009	1. vydání	

SUDOP BRNO, spol. s r.o.
Kounicova 26
611 36 Brno

OBJEDNAVATEL:	Sdružení "Koridor Červenka – Zábřeh"		tel. : +420 972 625 804 E-mail: sudop@sudop-brno.cz
PROFESNÍ SKUPINA:	24 Silnoproud	VEDOUCÍ PROF. SKUPINY Ing. Jiří Molák	ŘEDITEL Ing. František Mráz
ODPOVĚDNÝ PROJ. ZAKÁZKY Ing. Kamil Chmela	ODPOVĚDNÝ PROJ. PS, SO Ing. Břetislav Pivec	NAVRHL, VYPRACOVAL Ing. Jan Bradáč	KONTROLOVAL Ing. Břetislav Pivec
KRAJ: Olomoucký	POVĚŘENÝ OÚ:		STUPEŇ: DSPS

Modernizace traťového úseku Červenka - Zábřeh na Moravě
SO 31-06-05 Žst. Červenka,
osvětlení podchodu a nástupiště

Půdorys podchodu M 1:100

ZAK. ČÍSLO 1901–01–090	ARCH. ČÍSLO 2009240012
MĚŘÍTKO	POČET FORMÁTŮ 3xA4
DATUM:	09/2009
ČÁST DOKUM. E.7.05	PŘÍLOHA 004