A – POHLED Z ULICE PARTYZÁNSKÁ 1:50

PRAHA – MASARYKOVO N.

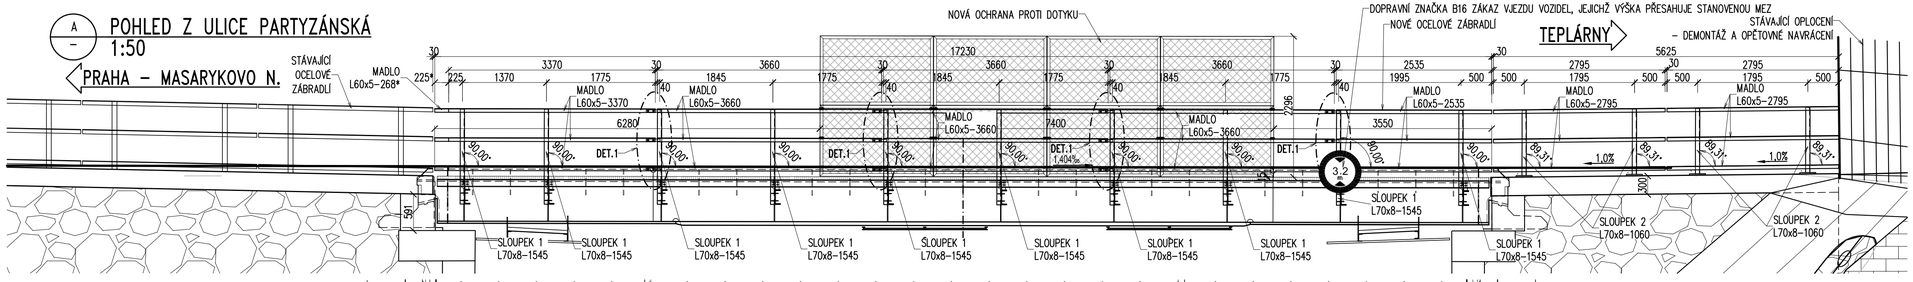

PUDORYS 1:50

PRAHA – MASARYKOVO N.

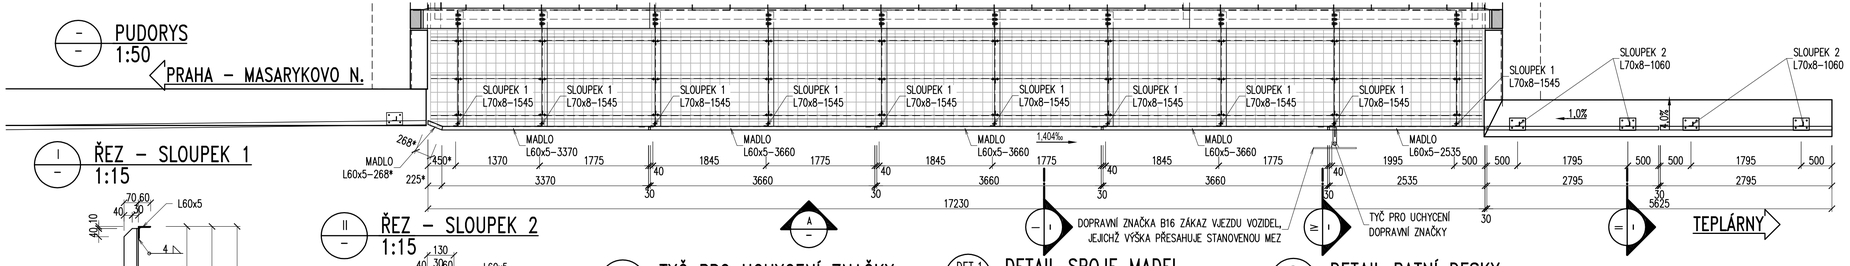

I – ŘEZ – SLOUPEK 1 1:15

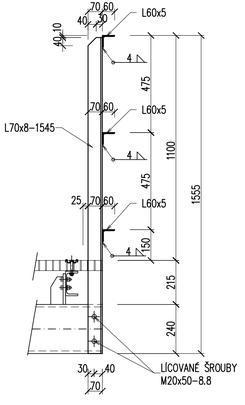

II – ŘEZ – SLOUPEK 2 1:15

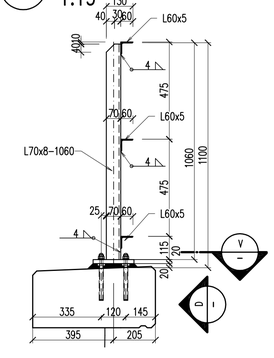

IV – TYČ PRO UCHYCENÍ ZNAČKY 1:15

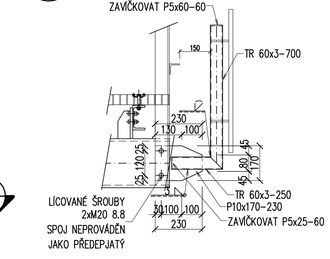

DET.1 – DETAIL SPOJE MADEL 1:10

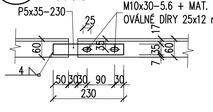

V – DETAIL PATNÍ DESKY 1:10

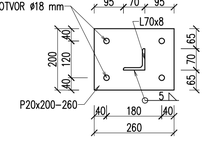

D – DETAIL PATNÍ DESKY 1:10

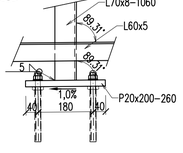

KONSTRUKČNÍ OCEL ZÁBRADLÍ S235 JR
TŘÍDA PROVÁDĚNÍ EXC2 DLE ČSN EN 1090–2

POZNÁMKY:

1. OK JE ZAŘAZENA DO TŘÍDY PROVÁDĚNÍ EXC2 DLE ČSN EN 1090–2. POŽADAVKY NA MATERIÁL – VIZ TZ.
2. PROTIKOROZNÍ OCHRANA – VIZ PROJEKT PROTIKOROZNÍ OCHRANY.
3. NA NEVODIVÉ PROPOJENÍ MADEL U SLOUPKU 2 BUDE POUŽIT POLYMEROVÝ PÁSEK Z FRP, TL. = 10mm DL 330mm.
4. VŠECHNY HRANY BUDOU ZAOBLENY NA POLOMĚR R = 2 mm.
5. ZÁBRADLÍ V MÍSTĚ OPD V CELÉM SLOŽENÍ (3xMADLO Z OHELNÍKŮ).

KONCEPT

TÚ: 0801 Praha Masarykovo nádraží st.4 (m) – Děčín hl.n (včetně)
DÚ: B1 žst. Praha–Bubny

VÝŠKOVÝ SYSTÉM Bpv | SOUŘADNICOVÝ SYSTÉM S–JTSK

TOP CON SERVIS s.r.o.	Vedoucí projektu: ING. L. MAREK	Zodpovědný projektant: ING. I. HEINZ	Investor: SŽ s.o., OŘ PRAHA	
			Místo stavby: HOLEŠOVICE	
	Vypracoval: ING. I. HEINZ	Kontroloval: ING. L. MAREK	Formát: 4A4	Datum: 09/2021
			Účel: DUSP+PDPS	Měřítko: 1:50, 1:15, 1:10
TOP CON SERVIS s.r.o., Ke Stírce 1824/56, 182 00 Praha 8, tel/fax: 284 021 740, email:topcon@topcon.cz			Č.zakázky: 19–21	

OPRAVA MOSTU V KM 412,700 TR. PRAHA MASARYK.N. – DĚČÍN HL.N.
SO 11–20–01 MOST V KM 412,700
D – DOKUMENTACE OBJEKTŮ

Číslo kopie | Číslo přílohy: D.2.1.4–2–043

OK – ZÁBRADLÍ