## PŘÍČNÝ ŘEZ – STŘED ROZPĚTÍ
1:25




## NOSNÍK TYP 1 – 6 ks
1:10




## NOSNÍK TYP 2 – 12 ks
1:10

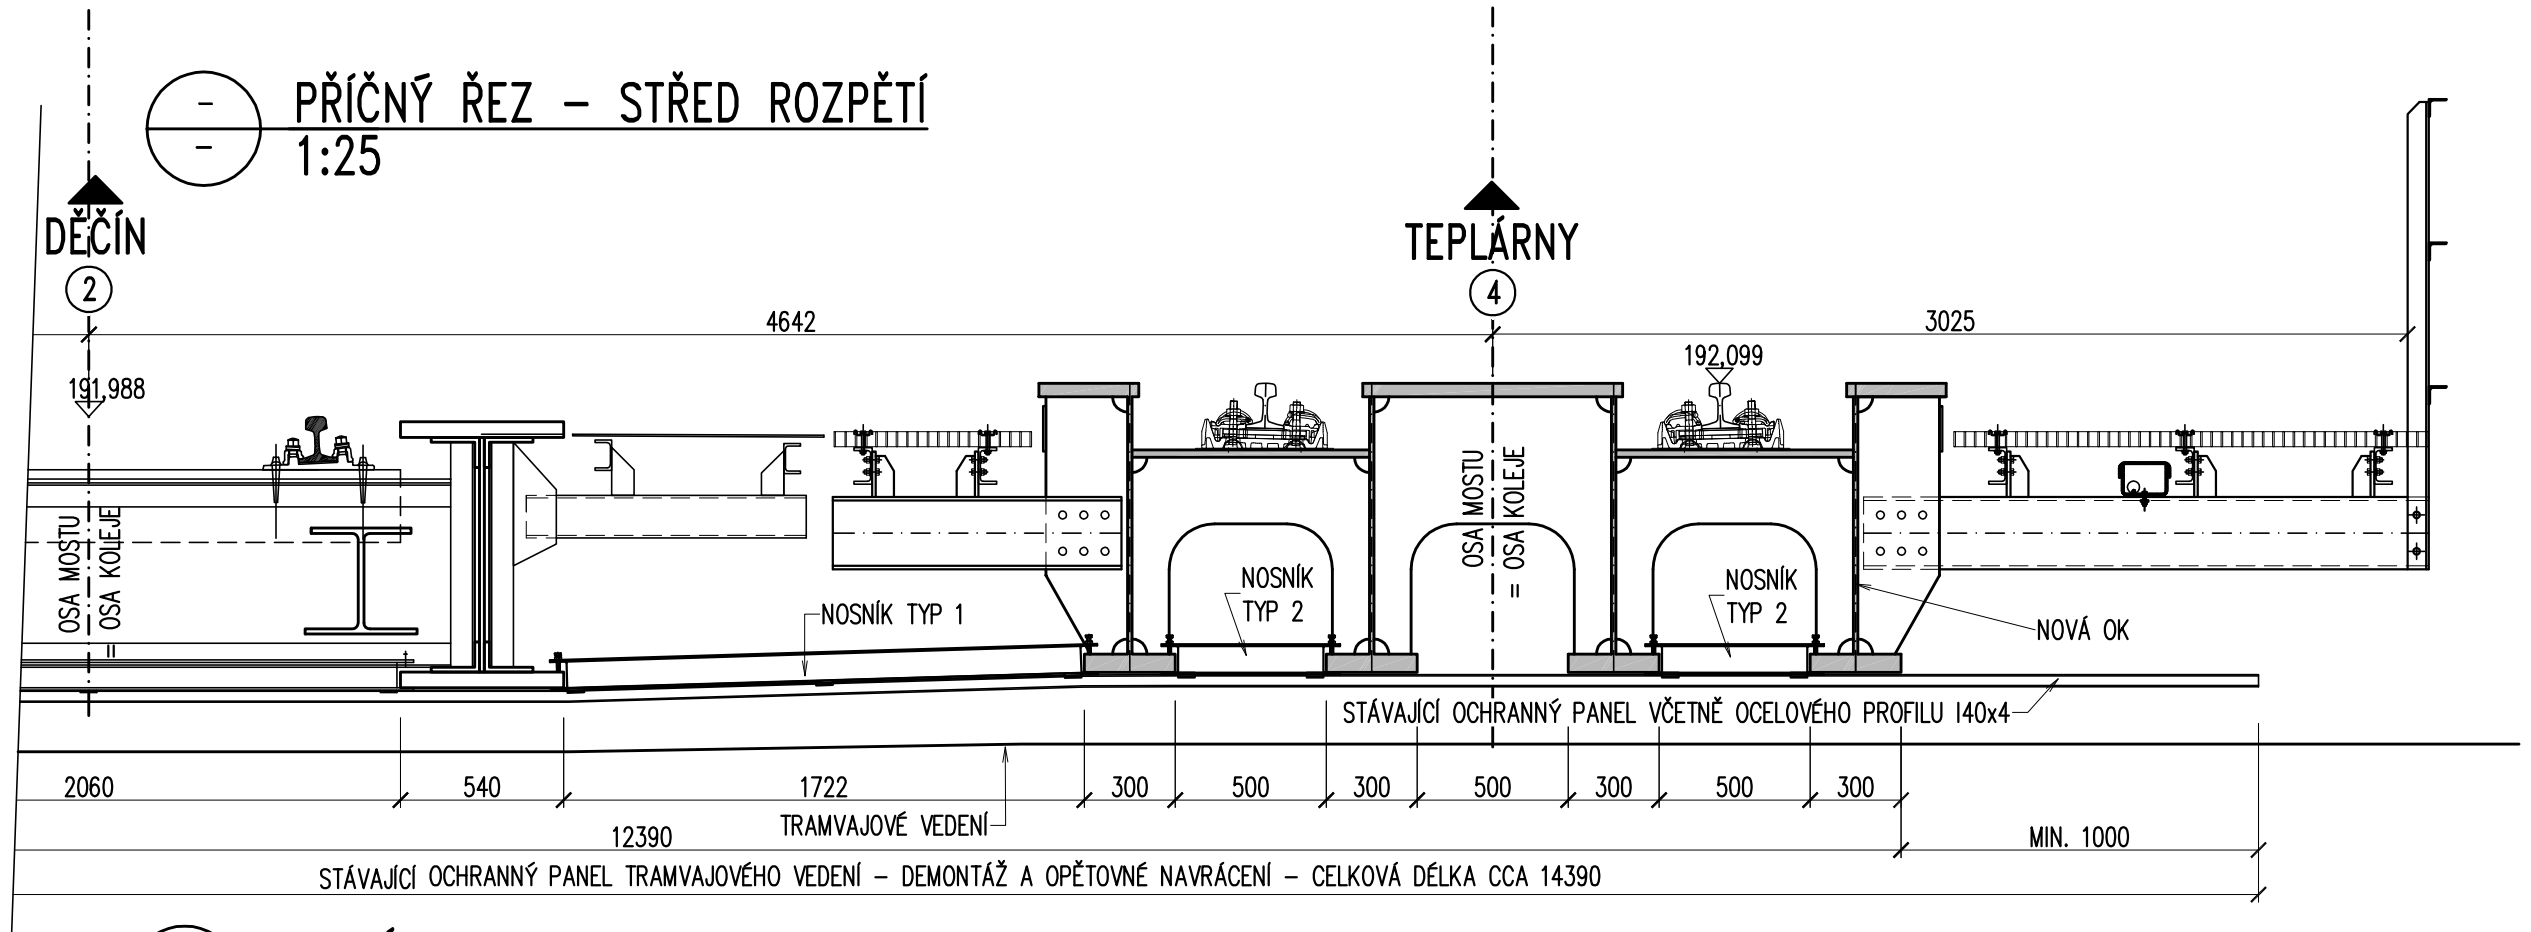


## ŘEZ
1:5

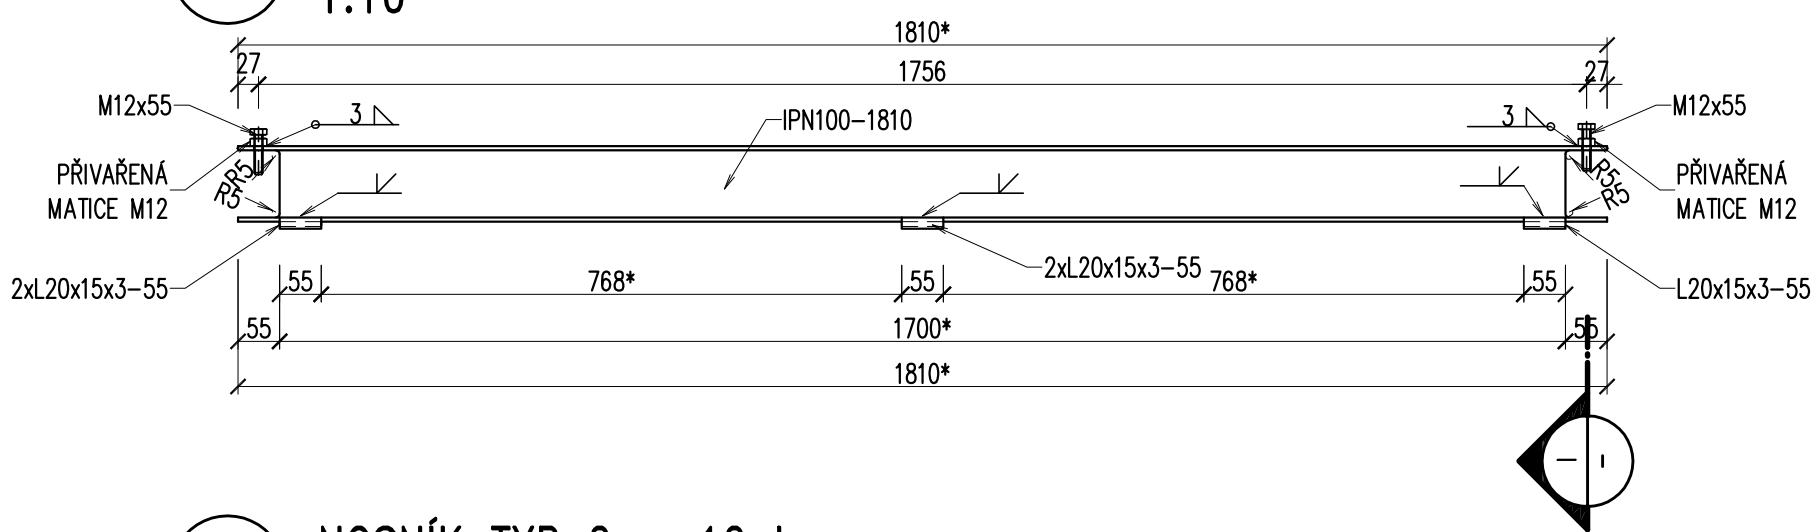


| | |
|---|---|
| OCEL | S235 J0 |
| ŠROUBY | 5.6 |

**POZNÁMKY:**

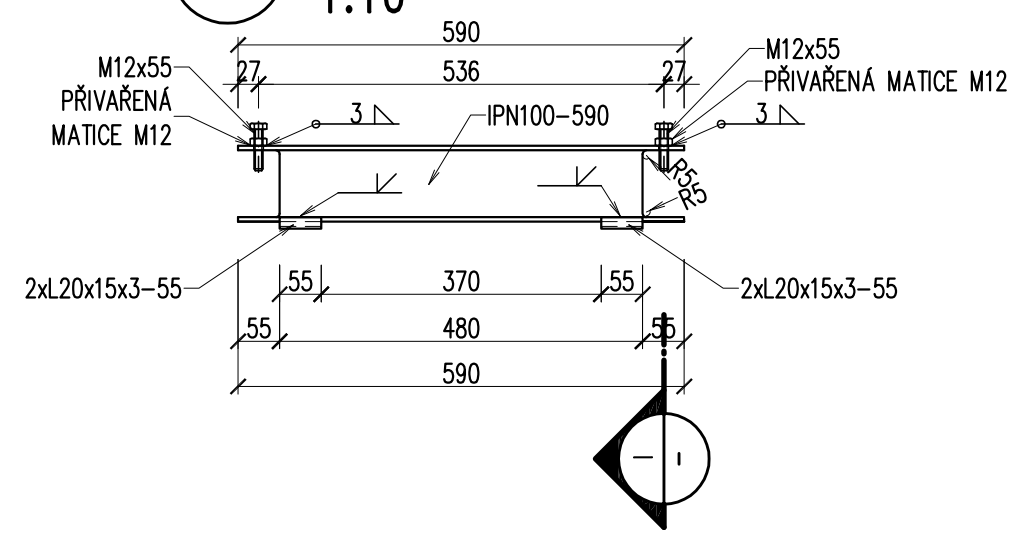1. VŠECHNY HRANY BUDOU ZAOBLENY NA POLOMĚR R = 2 mm.
2. VELIKOST KOUTOVÝCH SVARŮ UDÁNA JMENOVITOU TLOUŠŤKOU
3. VEŠKERÉ SVARY BUDOU PROVEDENY JAKO UZAVŘENÉ.
4. VŠECHNY TUPÉ SVARY PROVÉST S PLNÝM PRŮVAREM KOŘENE.
5. PROTIKOROZNÍ OCHRANA – VIZ PROJEKT PROTIKOROZNÍ OCHRANY.
6. 100% VIZUÁLNÍ KONTROLA VŠECH SVARŮ (ČSN EN ISO 17637).
7. ROZMĚRY OZNAČENÉ "*" JE NUTNÉ OVĚŘIT A PŘÍPADNĚ UPRAVIT DLE SKUTEČNÉ POLOHY NA STAVBĚ, PO OSAZENÍ OCELOVÉ KONSTRUKCE DO DEFINITIVNÍ POLOHY.

KONCEPT

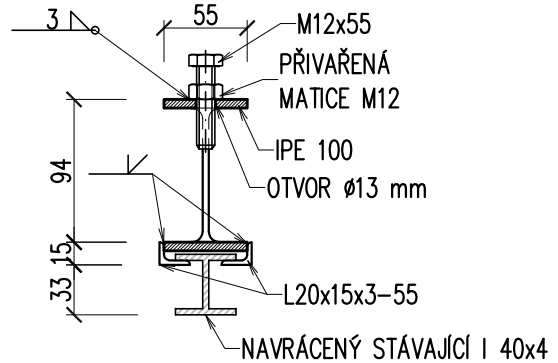TÚ: 0801 Praha Masarykovo nádraží st.4 (m) – Děčín hl.n (včetně)
DÚ: B1 žst. Praha–Bubny

VÝŠKOVÝ SYSTÉM Bpv — SOUŘADNICOVÝ SYSTÉM S–JTSK

| | Vedoucí projektu | Zodpovědný projektant | Investor | SŽ s.o., SS ZÁPAD |
|---|---|---|---|---|
| TOP CON SERVIS s.r.o. | ING. L. MAREK | ING. L. HEINZ | Místo stavby | HOLEŠOVICE |
| | | | Formát | 3A4 |
| | Vypracoval | Kontroloval | Datum | 09/2021 |
| | ING. I. HEINZ | ING. L. MAREK | Účel | DUSP+PDPS |
| | | | Měřítko | 1:25, 1:10, 1:5 |
| TOP CON SERVIS s.r.o., Ke Stírce 1824/56, 182 00 Praha 8, tel/fax: 284 021 740, email: topcon@topcon.cz | | | Č.zakázky | 19–21 |

**OPRAVA MOSTU V KM 412,700 TR. PRAHA MASARYK.N. – DĚČÍN HL.N.**
**SO 11–20–01 MOST V KM 412,700**
**D – DOKUMENTACE OBJEKTŮ**

Číslo kopie

Číslo přílohy
D.2.1.4–2–046

# OK – NOVÉ UPEVNĚNÍ OCHRANNÉHO PANELU