PŮDORYS – TVAR
1:100

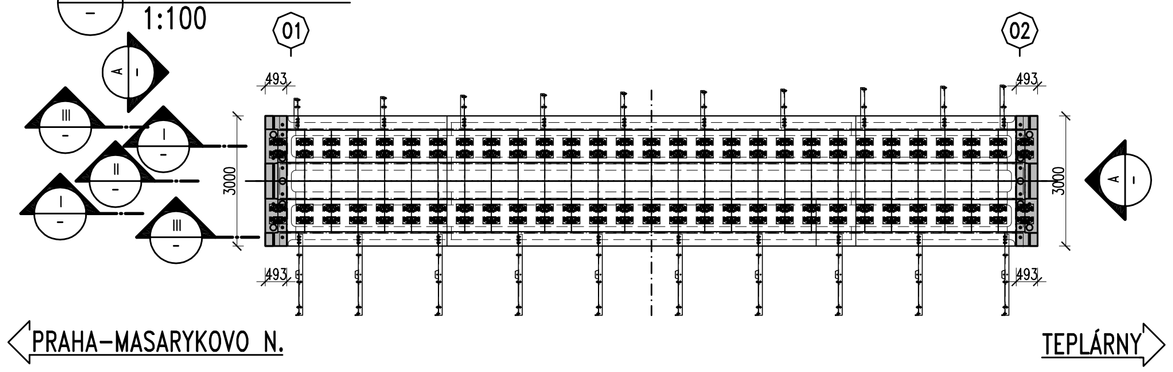

PODÉLNÝ ŘEZ – TVAR
1:50

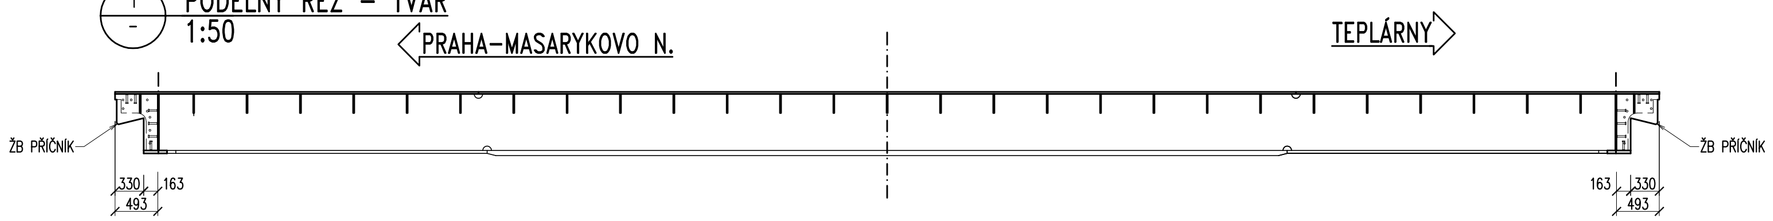

PODÉLNÝ ŘEZ – TVAR
1:50

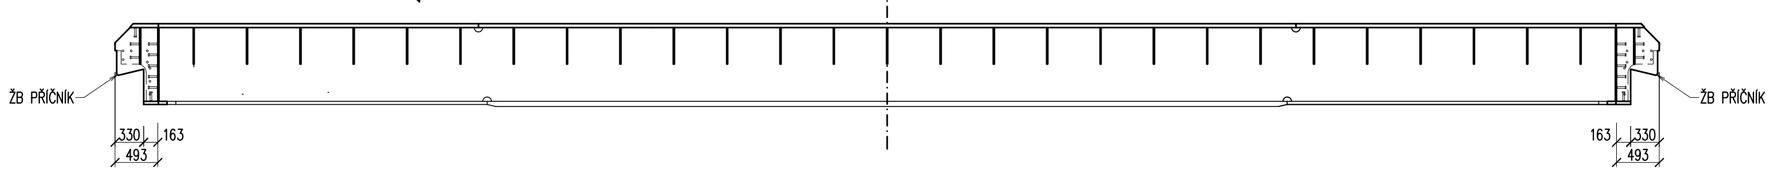

PODÉLNÝ ŘEZ – TVAR
1:50

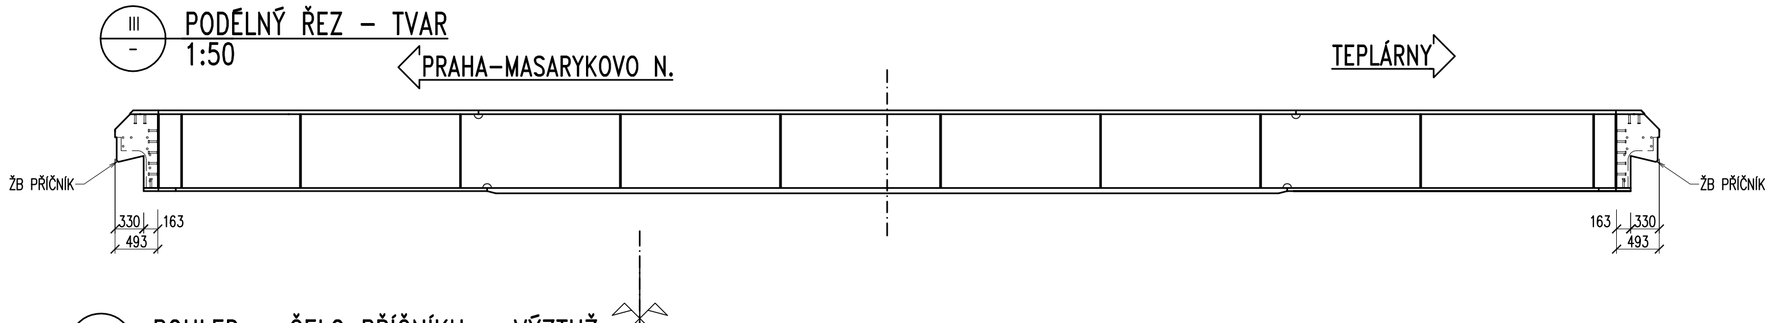

POHLED – ČELO PŘÍČNÍKU – TVAR
1:25

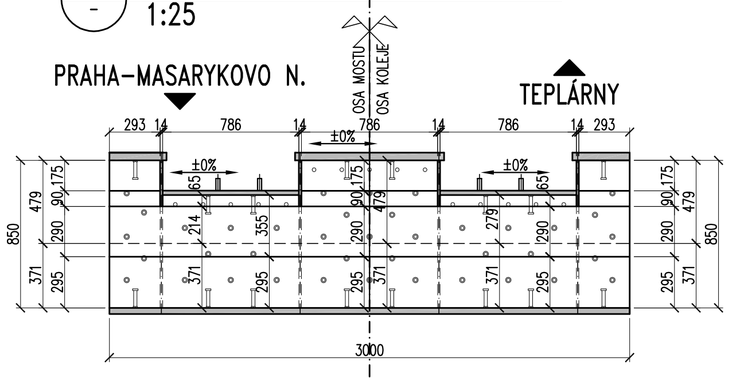

PODÉLNÝ ŘEZ – TVAR
1:15

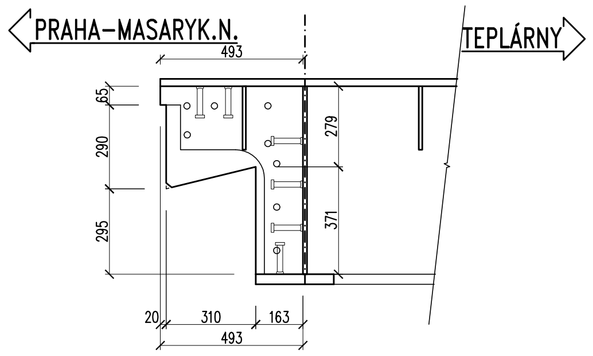

PODÉLNÝ ŘEZ – TVAR
1:15

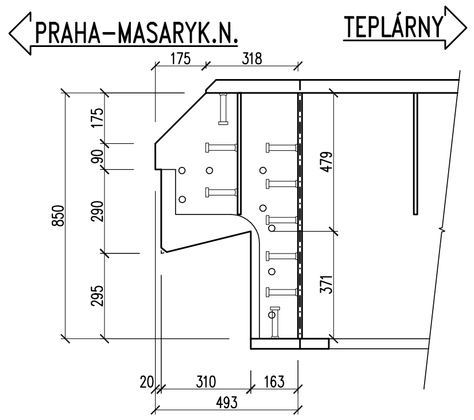

PODÉLNÝ ŘEZ – TVAR
1:15

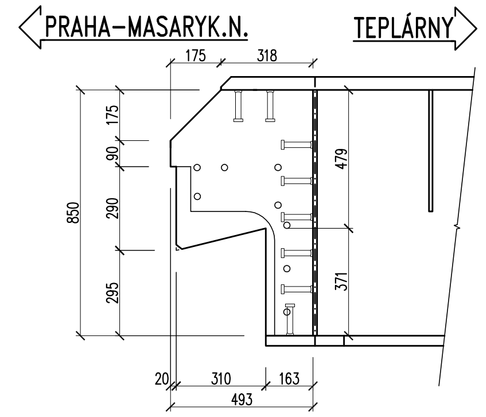

BETON DLE ČSN EN 206+A1 A ČSN P 73 2404:
ŽB PŘÍČNÍKY NK C30/37 – XF2, XD1 – Cl 0,2 – Dmax 16 – SF2
(SAMOZHUTNITELNÝ BETON)
– MAX. PRŮSAK 20 mm PODLE ČSN EN 12390–8

VÝZTUŽ B500B dle ČSN EN 42 0139
10505.9 (R) dle ČSN EN 41 0505

KRYTÍ MINIMÁLNÍ 40 mm
KRYTÍ JMENOVITÉ 50 mm

POZNÁMKY:
1. VŠECHNY VIDITELNÉ HRANY BUDOU ZKOSENY TROJÚHELNÍKOVOU LIŠTOU 20/20 mm VLOŽENOU DO BEDNĚNÍ.
2. ÚPRAVA VÝZTUŽE Z HLEDISKA BLUDNÝCH PROUDŮ – VIZ TECHNICKÁ ZPRÁVA.
3. POŽADOVANÉ VLASTNOSTI PLASTMALTY A ELEKTROIZOLAČNÍCH DESEK V OZUBU VIZ TZ.
4. VÝZTUŽ PŘÍČNÍKU NA 01 A NA 02 JE TOTOŽNÁ.
5. V MÍSTĚ DOLNÍCH PÁSNIC JE NUTNÉ ZAJISTIT DOSTATEČNÉ ODVZDUŠNĚNÍ BEDNĚNÍ.
6. TECHNOLOGIE A ZPRACOVÁNÍ SAMOZHUTNITELNÉHO BETONU (SCC) SE ŘÍDÍ DLE TKP KAPITOLA 18 BETONOVÉ KONSTRUKCE A MOSTY A DLE TP 187 – SAMOZHUTNITELNÝ BETON PRO MOSTNÍ OBJEKTY POZEMNÍCH KOMUNIKACÍ.

POHLED – ČELO PŘÍČNÍKU – VÝZTUŽ
1:15

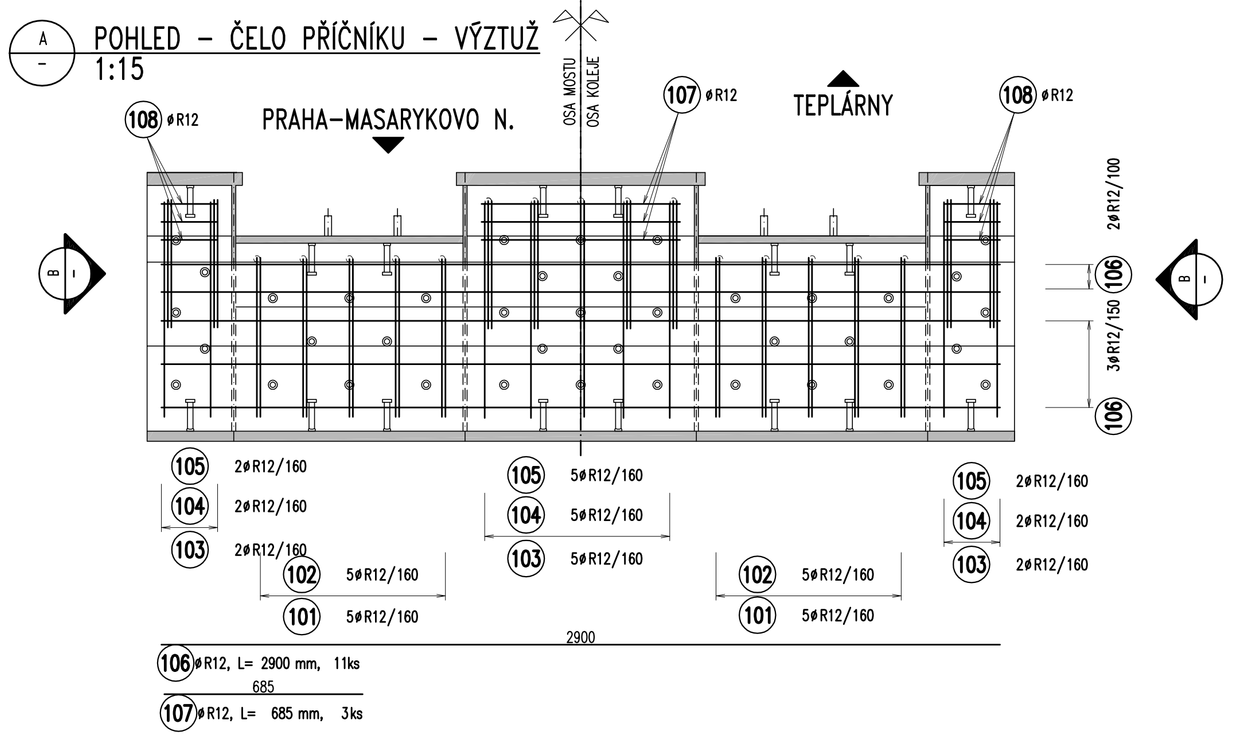

DETAIL OTVORŮ PRO BETONÁŽ
1:2

ÚPRAVA OTVORŮ HORNÍ PÁSNICE PO BETONÁŽI

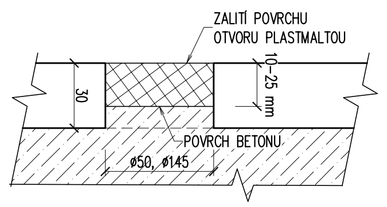

VÝZTUŽ KÓTOVÁNA NA VNĚJŠÍ ROZMĚR DLE ČSN EN ISO 3766 (METODA A)

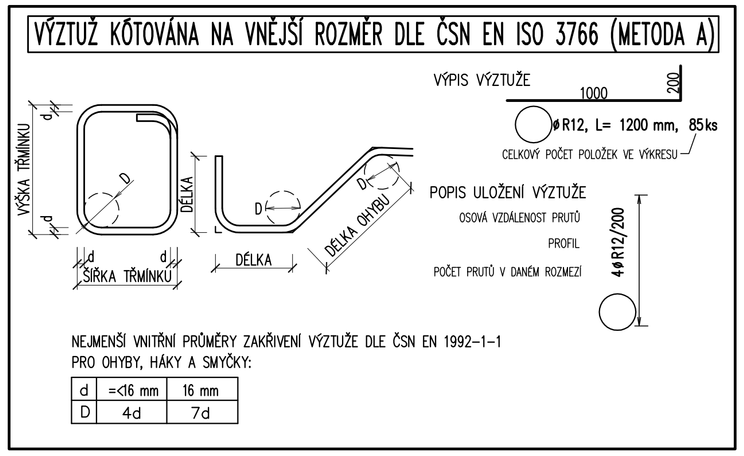

OBJEM BETONU:
PŘÍČNÍK NA 01: ~0,7 m^3
PŘÍČNÍK NA 02: ~0,7 m^3

PODÉLNÝ ŘEZ – VÝZTUŽ
1:15

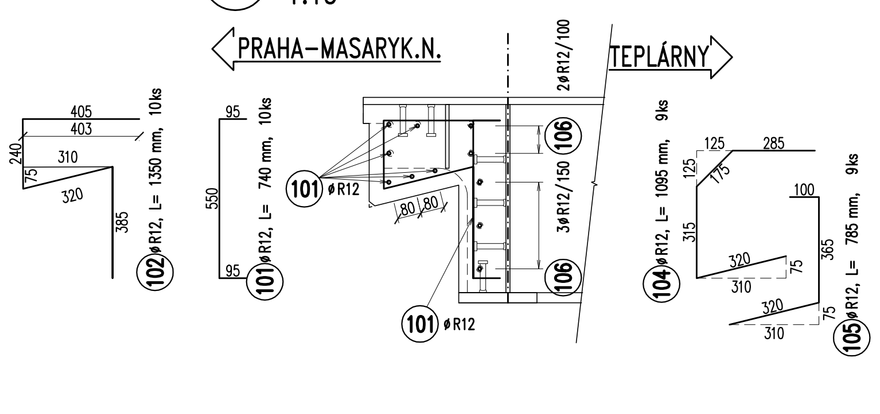

PODÉLNÝ ŘEZ – VÝZTUŽ
1:15

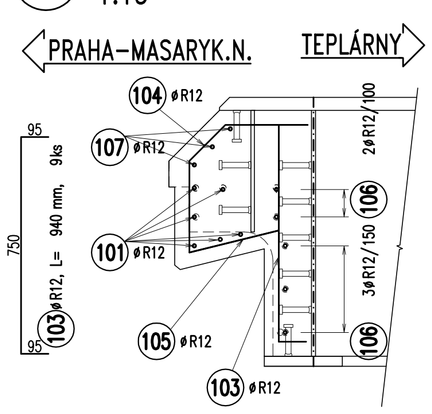

PODÉLNÝ ŘEZ – VÝZTUŽ
1:15

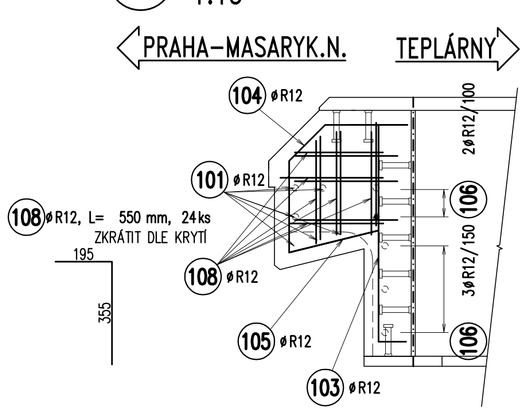

VÝKAZ VÝZTUŽE PŘÍČNÍKU

POL.	ϕ	DÉLKA	POČET	10 505 (R)
Č.	mm	m/1ks	ks	R12
101	R12	0,74	10	7
102	R12	1,35	10	14
103	R12	0,94	9	8
104	R12	1,10	9	10
105	R12	0,79	9	7
106	R12	2,90	11	32
107	R12	0,69	3	2
108	R12	0,55	24	13
CELKOVÁ DÉLKA [m]				93
HMOTNOST 1m [kg]				0,888
HMOTNOST CELKEM [kg]				83
HMOTNOST CELKEM 1 KS [kg]				**83**
HMOTNOST CELKEM 2 KS [kg]				**166**

KONCEPT

TÚ: 0801 Praha Masarykovo nádraží st.4 (m) – Děčín hl.n (včetně)
DÚ: B1 žst. Praha–Bubny

VÝŠKOVÝ SYSTÉM Bpv — SOUŘADNICOVÝ SYSTÉM S–JTSK

TOP CON SERVIS s.r.o.	Vedoucí projektu	Zodpovědný projektant	Investor: SŽ s.o., OŘ PRAHA
	ING. L. MAREK	ING. L. HEINZ	Místo stavby: HOLEŠOVICE
	Vypracoval	Kontroloval	Formát: 8A4
	ING. I. HEINZ	ING. L. MAREK	Účel: DUSP+PDPS
TOP CON SERVIS s.r.o., Ke Stírce 1824/56, 182 00 Praha 8, tel/fax: 284 021 740, email:topcon@topcon.cz			Měřítko: 1:100, 1:50
			Č.zakázky: 19–21

OPRAVA MOSTU V KM 412,700 TR. PRAHA MASARYK.N. – DĚČÍN HL.N.
SO 11–20–01 MOST V KM 412,700
D – DOKUMENTACE OBJEKTŮ

Číslo kopie:

Číslo přílohy: D.2.1.4–2–055

NK – ŽB PŘÍČNÍKY TVAR A VÝZTUŽ