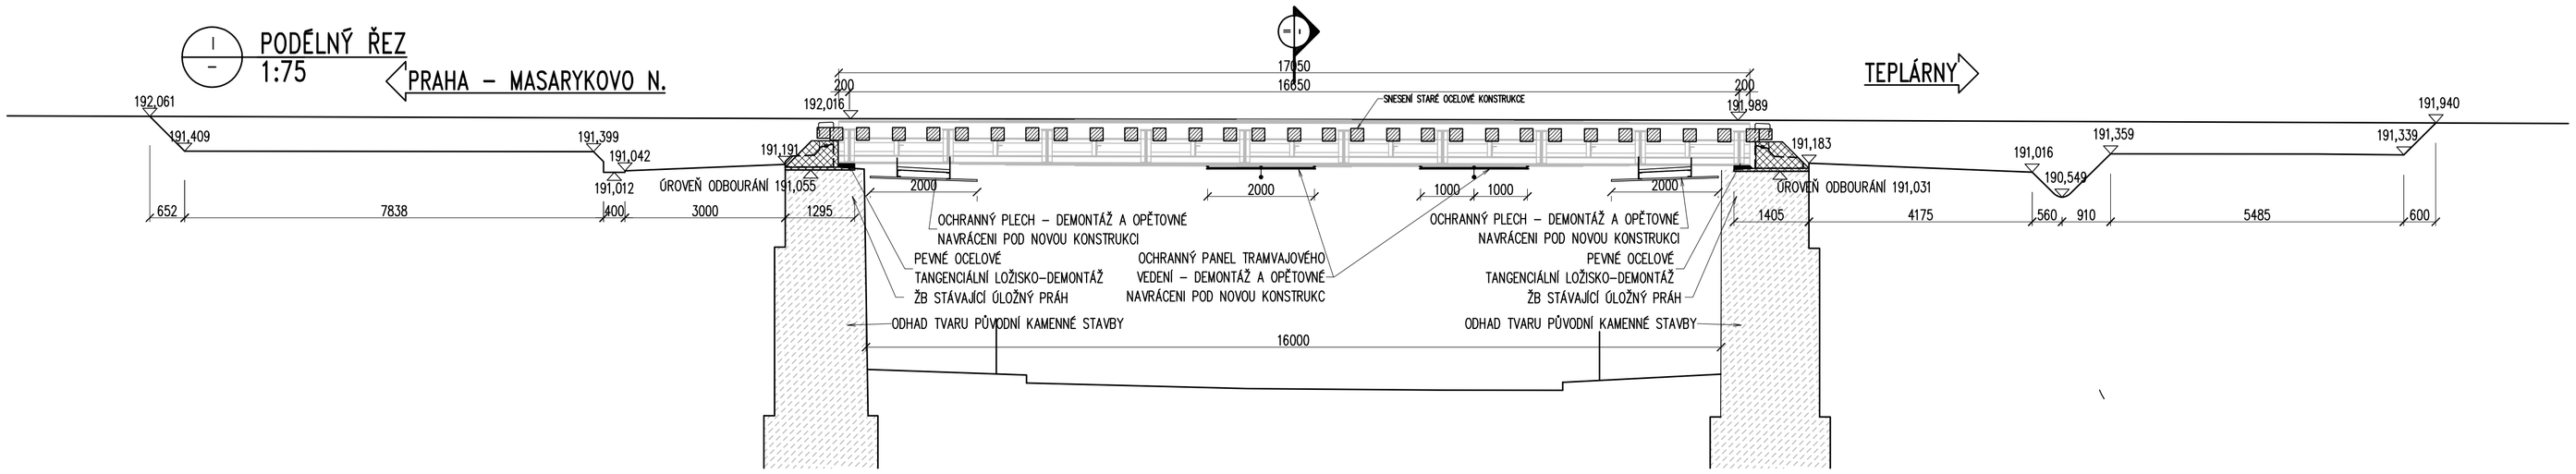

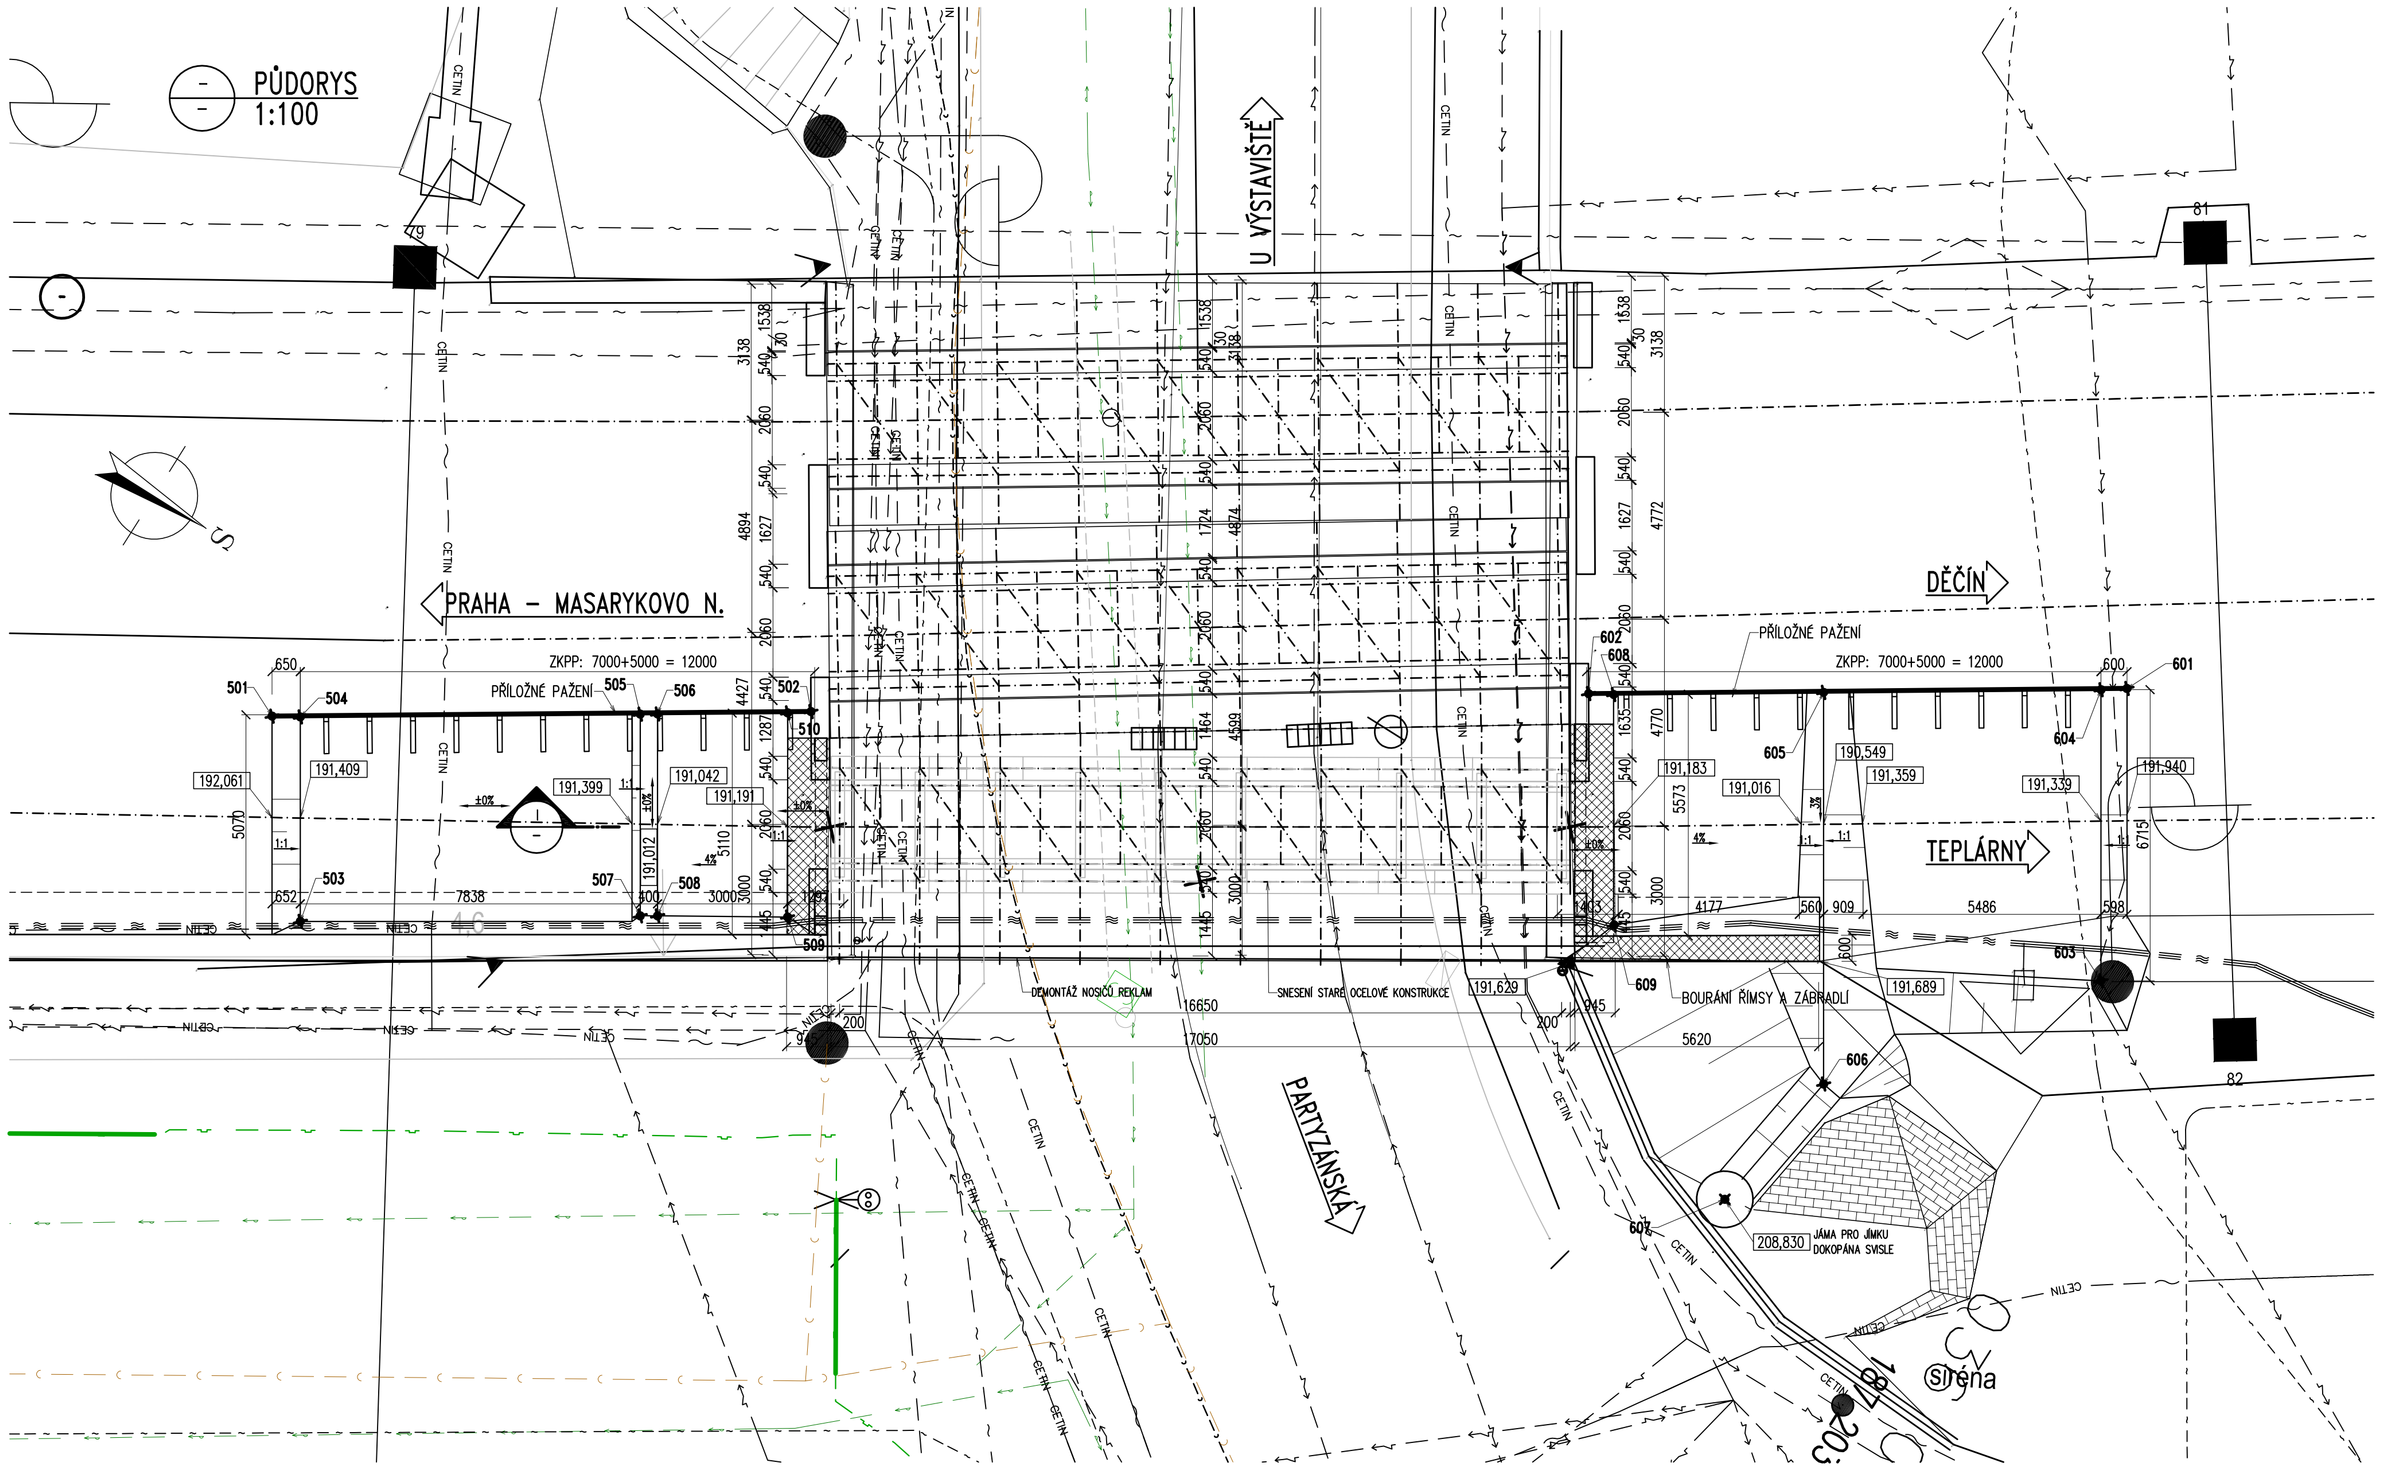

SOUŘADNICE VYTYČOVANÝCH BODŮ

BOD	Y (m)	X (m)	UMÍSTĚNÍ
501	741 440,405	1 041 022,021	Opěra O1
502	741 447,110	1 041 011,557	
503	741 436,744	1 041 018,949	
504	741 440,736	1 041 021,459	
505	741 444,965	1 041 014,859	
506	741 445,180	1 041 014,522	
507	741 441,026	1 041 012,383	
508	741 441,237	1 041 012,046	
509	741 442,814	1 041 009,490	
510	741 446,799	1 041 011,997	
601	741 463,716	1 040 986,148	Opěra O2
602	741 457,007	1 040 996,596	
603	741 457,689	1 040 983,065	
604	741 463,374	1 040 986,640	
605	741 459,916	1 040 992,023	
606	741 452,270	1 040 987,215	
607	741 448,807	1 040 987,728	
608	741 457,298	1 040 996,098	
609	741 452,805	1 040 993,257	

POZNÁMKY:

1. PŘED ZAHÁJENÍM VÝSTAVBY BUDOU VYTÝČENY, OCHRÁNĚNY (PŘÍPADNĚ PŘELOŽENY) DOTČENÉ INŽENÝRSKÉ SÍTĚ.

LEGENDA:

BOURANÉ KONSTRUKCE

PONECHANÉ ČÁSTI KAMENNÉ STAVBY

KONCEPT

TÚ: 0801 Praha Masarykovo nádraží st.4 (m) – Děčín hl.n (včetně)
DÚ: B1 žst. Praha-Bubny

VÝŠKOVÝ SYSTÉM Bpv — SOUŘADNICOVÝ SYSTÉM S-JTSK

TOP CON SERVIS s.r.o.	Vedoucí projektu: ING. L. MAREK	Zodpovědný projektant: ING. I. HEINZ	Investor	SŽ s.o., OŘ PRAHA
			Místo stavby	HOLEŠOVICE
	Vypracoval: ING. I. HEINZ	Kontroloval: ING. L. MAREK	Formát	8A4
			Datum	09/2021
			Účel	DUSP+PDPS
			Měřítko	1:100, 1:50
TOP CON SERVIS s.r.o., Ke Stírce 1824/56, 182 00 Praha 8, tel/fax: 284 021 740, email:topcon@topcon.cz			Č.zakázky	19-21

OPRAVA MOSTU V KM 412,700 TR. PRAHA MASARYK.N. – DĚČÍN HL.N.
SO 11-20-01 MOST V KM 412,700
D – DOKUMENTACE OBJEKTŮ

Číslo kopie:

Číslo přílohy: D.2.1.4-2-064

VÝKOPOVÝ PLÁN A BOURACÍ PRÁCE