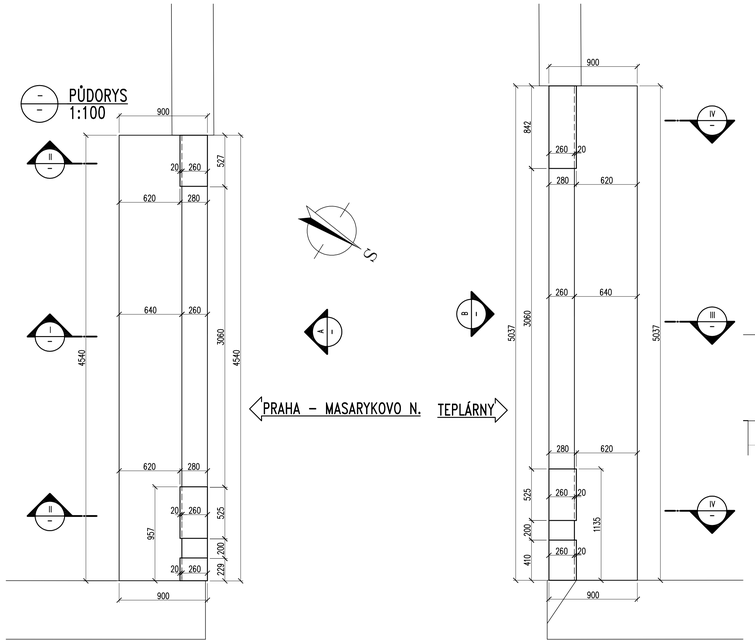

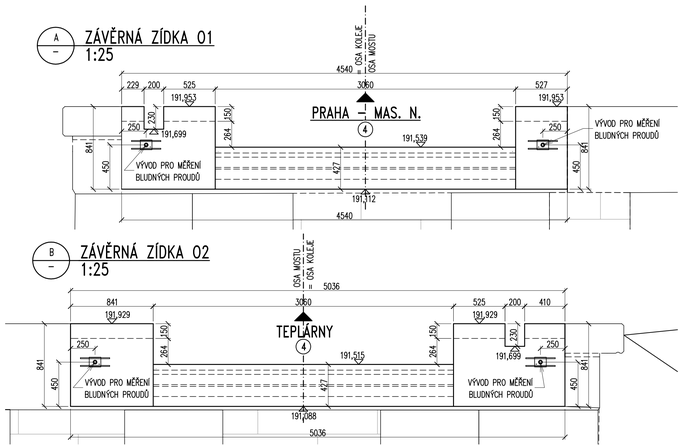

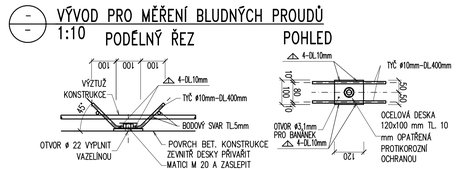

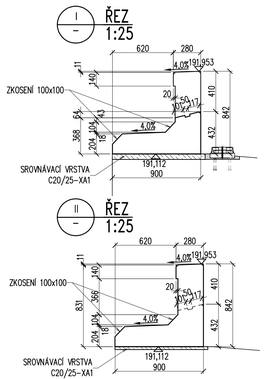

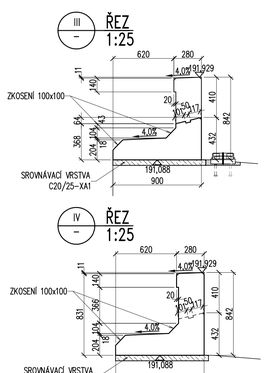

OBJEM: 2ks ZÁVĚRNÁ ZÍDKA: 3,1 M3

VÝZTUŽ:
B500B DLE ČSN 42 0139 A ČSN EN 10080
10505.9 (R) DLE ČSN 41 0505

KRYTÍ: MINIMÁLNÍ 40 mm
JMENOVITÉ 50 mm

BETON DLE ČSN EN 206+A1 A ČSN P 73 2404:
ZÁVĚRNÉ ZÍDKY C30/37 – XC4, XF3 – Cl 0,4 – Dmax 22 – S3
– MAX. PRŮSAK 20 mm PODLE ČSN EN 12390–8

POZNÁMKY:
1. VŠECHNY VIDITELNÉ HRANY BUDOU ZKOSENY TROJÚHELNÍKOVOU LIŠTOU 20/20 mm VLOŽENOU DO BEDNĚNÍ.
2. VÝVODY PRO MĚŘENÍ BLUDNÝCH PROUDŮ BUDOU NA OBOU STRANÁCH ÚP.
3. JAKO OCHRANA PROTI BLUDNÝM PROUDŮM BUDE PROVEDENO KONSTRUKČNÍ OPATŘENÍ – VODIVÉ PROPOJENÍ VÝZTUŽE DLE TZ + VYVEDENÍ DO MĚŘICÍCH BODŮ.

KONCEPT

TÚ: 0801 Praha Masarykovo nádraží st.4 (m) – Děčín hl.n (včetně)
DÚ: B1 žst. Praha–Bubny

VÝŠKOVÝ SYSTÉM Bpv | SOUŘADNICOVÝ SYSTÉM S–JTSK

TOP CON SERVIS s.r.o., Ke Stírce 1824/56, 182 00 Praha 8, tel./fax: 284 021 740, email:topcon@topcon.cz	Vedoucí projektu: ING. L. MAREK	Zodpovědný projektant: ING. I. HEINZ	Investor: SŽ s.o., OŘ PRAHA	
	Vypracoval: ING. I. HEINZ	Kontroloval: ING. L. MAREK	Místo stavby: HOLEŠOVICE	
			Formát: SA4	
			Datum: 09/2021	
			Účel: DUSP+PDPS	
			Měřítko: 1:25	
			Č.zakázky: 19–21	
OPRAVA MOSTU V KM 412,700 TR. PRAHA MASARYK.N. – DĚČÍN HL.N. SO 11–20–01 MOST V KM 412,700 D – DOKUMENTACE OBJEKTŮ			Číslo kopie	Číslo přílohy: D.2.1.4–2–052
ZÁVĚRNÉ ZÍDKY – TVAR				