
„Rekonstrukce TV v úseku Hranice na Moravě – Hranice na Moravě město" - 1. etapa

Koordinační situační výkres

M 1:1000

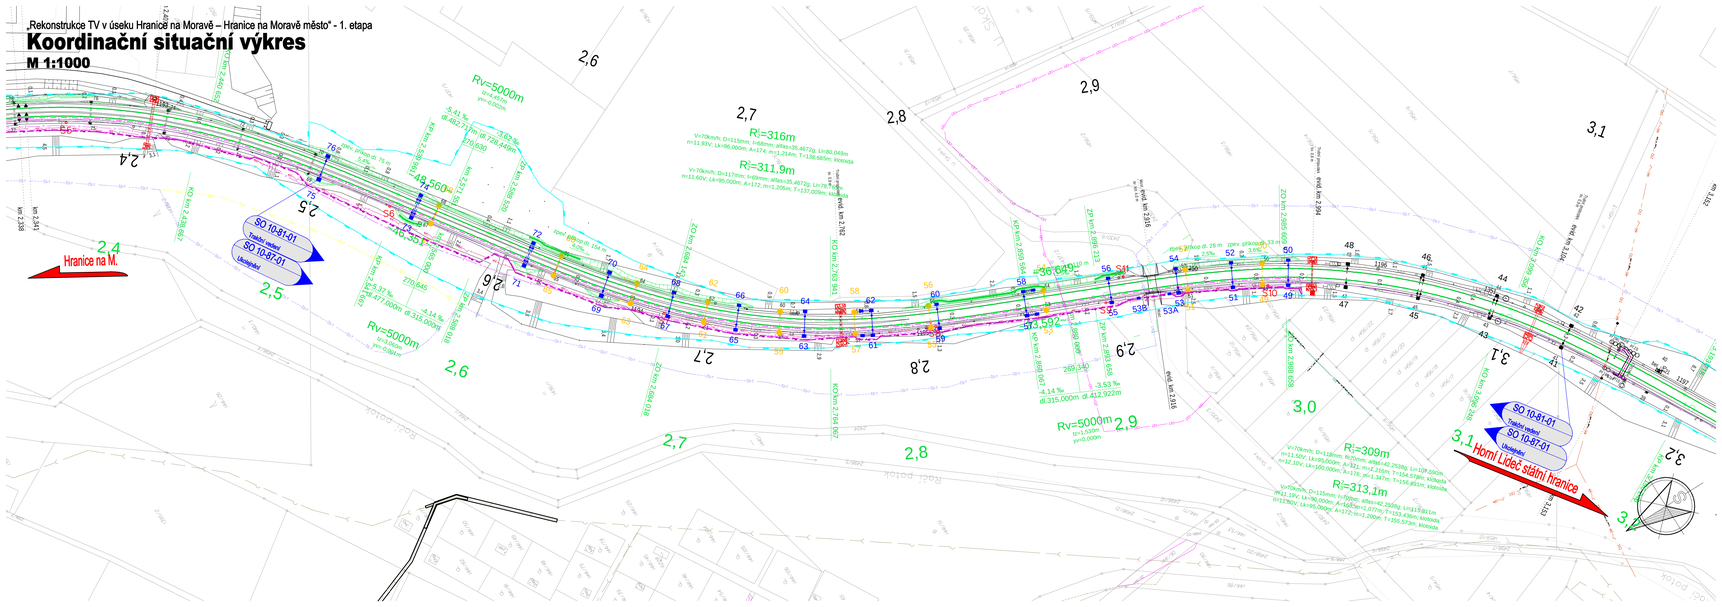

SEZNAM SO

SO 10-81-01 Hranice na Moravě - Hranice na Moravě město, trakční vedení
SO 10-87-01 Hranice na Moravě - Hranice na Moravě město, uložiště

LEGENDA

- Hranice pozemku Správy železnic, s.o.
- Hranice na Moravě - Hranice na Moravě město, železniční svršek, železniční spodek - výhledový stavinavazující akce
- Hranice na Moravě - Hranice na Moravě město, mosty a propustky - výhledový stavinavazující akce
- Hranice na Moravě - Hranice na Moravě město, přeložka kabelů zabezpečovacího zařízení - výhledový stavinavazující akce
- Hranice na Moravě - Hranice na Moravě město, přeložka kabelu 6 kV - výhledový stavinavazující akce
- Hranice na Moravě - Hranice na Moravě město, trakční vedení a uložiště - nový stav
- Hranice na Moravě - Hranice na Moravě město, trakční vedení a uložiště - demolice
- Stávající stav

LEGENDA STÁVAJÍCÍCH INŽENÝRSKÝCH SÍTÍ

- podzemní vedení NN (CETIN, a.s.)
- trasa kabelu zab. zař. (Správa železnic, s.o.)
- trasa kabelu 6kV (Správa železnic, s.o.)
- vodovod (Vak Přerov, a.s.)
- kanalizace (Vak Přerov, a.s.)
- trasa kabelu (ČD - Telematika a.s.)
- podzemní vedení NN (ČEZ Distribuce, a.s.)
- nadzemní vedení VN (ČEZ Distribuce, a.s.)

Stavba je koordinována s těmito stavbami a dokumenty:
DSPS – Oprávná práce SEE ČR Olomouc s názvem „Oprava TV v úseku Skalka – Hranice na M. město" – realizace 2020.
„Vyhotovení projektu PPK na vybraných tratích – III. část", který se aktuálně zpracovává.
Studie proveditelnosti Hranice na Moravě státní hranice ČR/SR – dosud nerealizována.
Studie „Koncepce přechodu na jednotnou napájecí soustavu ve vazbě na priority programového období 2014-2020 a napínění požadavků TSI ENE".
Studie proveditelnosti změny trakce z DC 3 kV na AC 25 kV, 50 Hz v obvodu „Ostravsko a Přerovsko".
"RS 1 VRT Prosenice – Ostrava-Svinov, II. část, Hranice na Moravě – Ostrava-Svinov" – sjezd Hranice sever
Neutrální pole nadjezdu 47-042 nad tratí č. 280 v Hranicích na Moravě
Oprávné práce SEE, SSZT, ST a SMT ČR Ostrava

POZNÁMKY:

Souřadnicový systém S-JTSK
Výškový systém B.p.v.

REVIZE Č.	DATUM	ZMĚNA	ČÍSLO SOUPRAVY:
		PO PŘIPOMÍNKOVÉM ŘÍZENÍ	

EXPROJEKT
EXPROJEKT s.r.o.
Heršpická 758/13
619 00 Brno
tel.: +420 533 312 000
E-mail: info@exprojekt.cz
ID: dh84e85

OBJEDNATEL: Správa železnic, státní organizace, Stavební správa východ, Nerudova 1, 779 00 Olomouc

HLAVNÍ INŽENÝR PROJEKTU	OPOVĚDNÝ PROJ. PŘ. SO	VYPRACOVAL	KONTROLOVAL
Ing. Pavel Odehnal Bc. Jan Cabal	Bc. Jan Cabal	Bc. Jan Cabal	ING. DAVID ROSE
KRAJ: Olomoucký	POVĚŘENÍ MÍ: Hranice	STUPEŇ: DSP+PDPS	

„Rekonstrukce TV v úseku Hranice na Moravě – Hranice na Moravě město" - 1. etapa

Koordinační situační výkres

ZAK. ČÍSLO: 2021-071
MĚŘÍTKO: 1:1000
POČET FORMÁTŮ:
DATUM: 12/2022
ČÁST DOKUM.: C
PŘÍLOHA: C..3