


„Rekonstrukce TV v úseku Hranice na Moravě – Hranice na Moravě město“ - 2. etapa

Situační výkres širších vztahů

M 1:10000

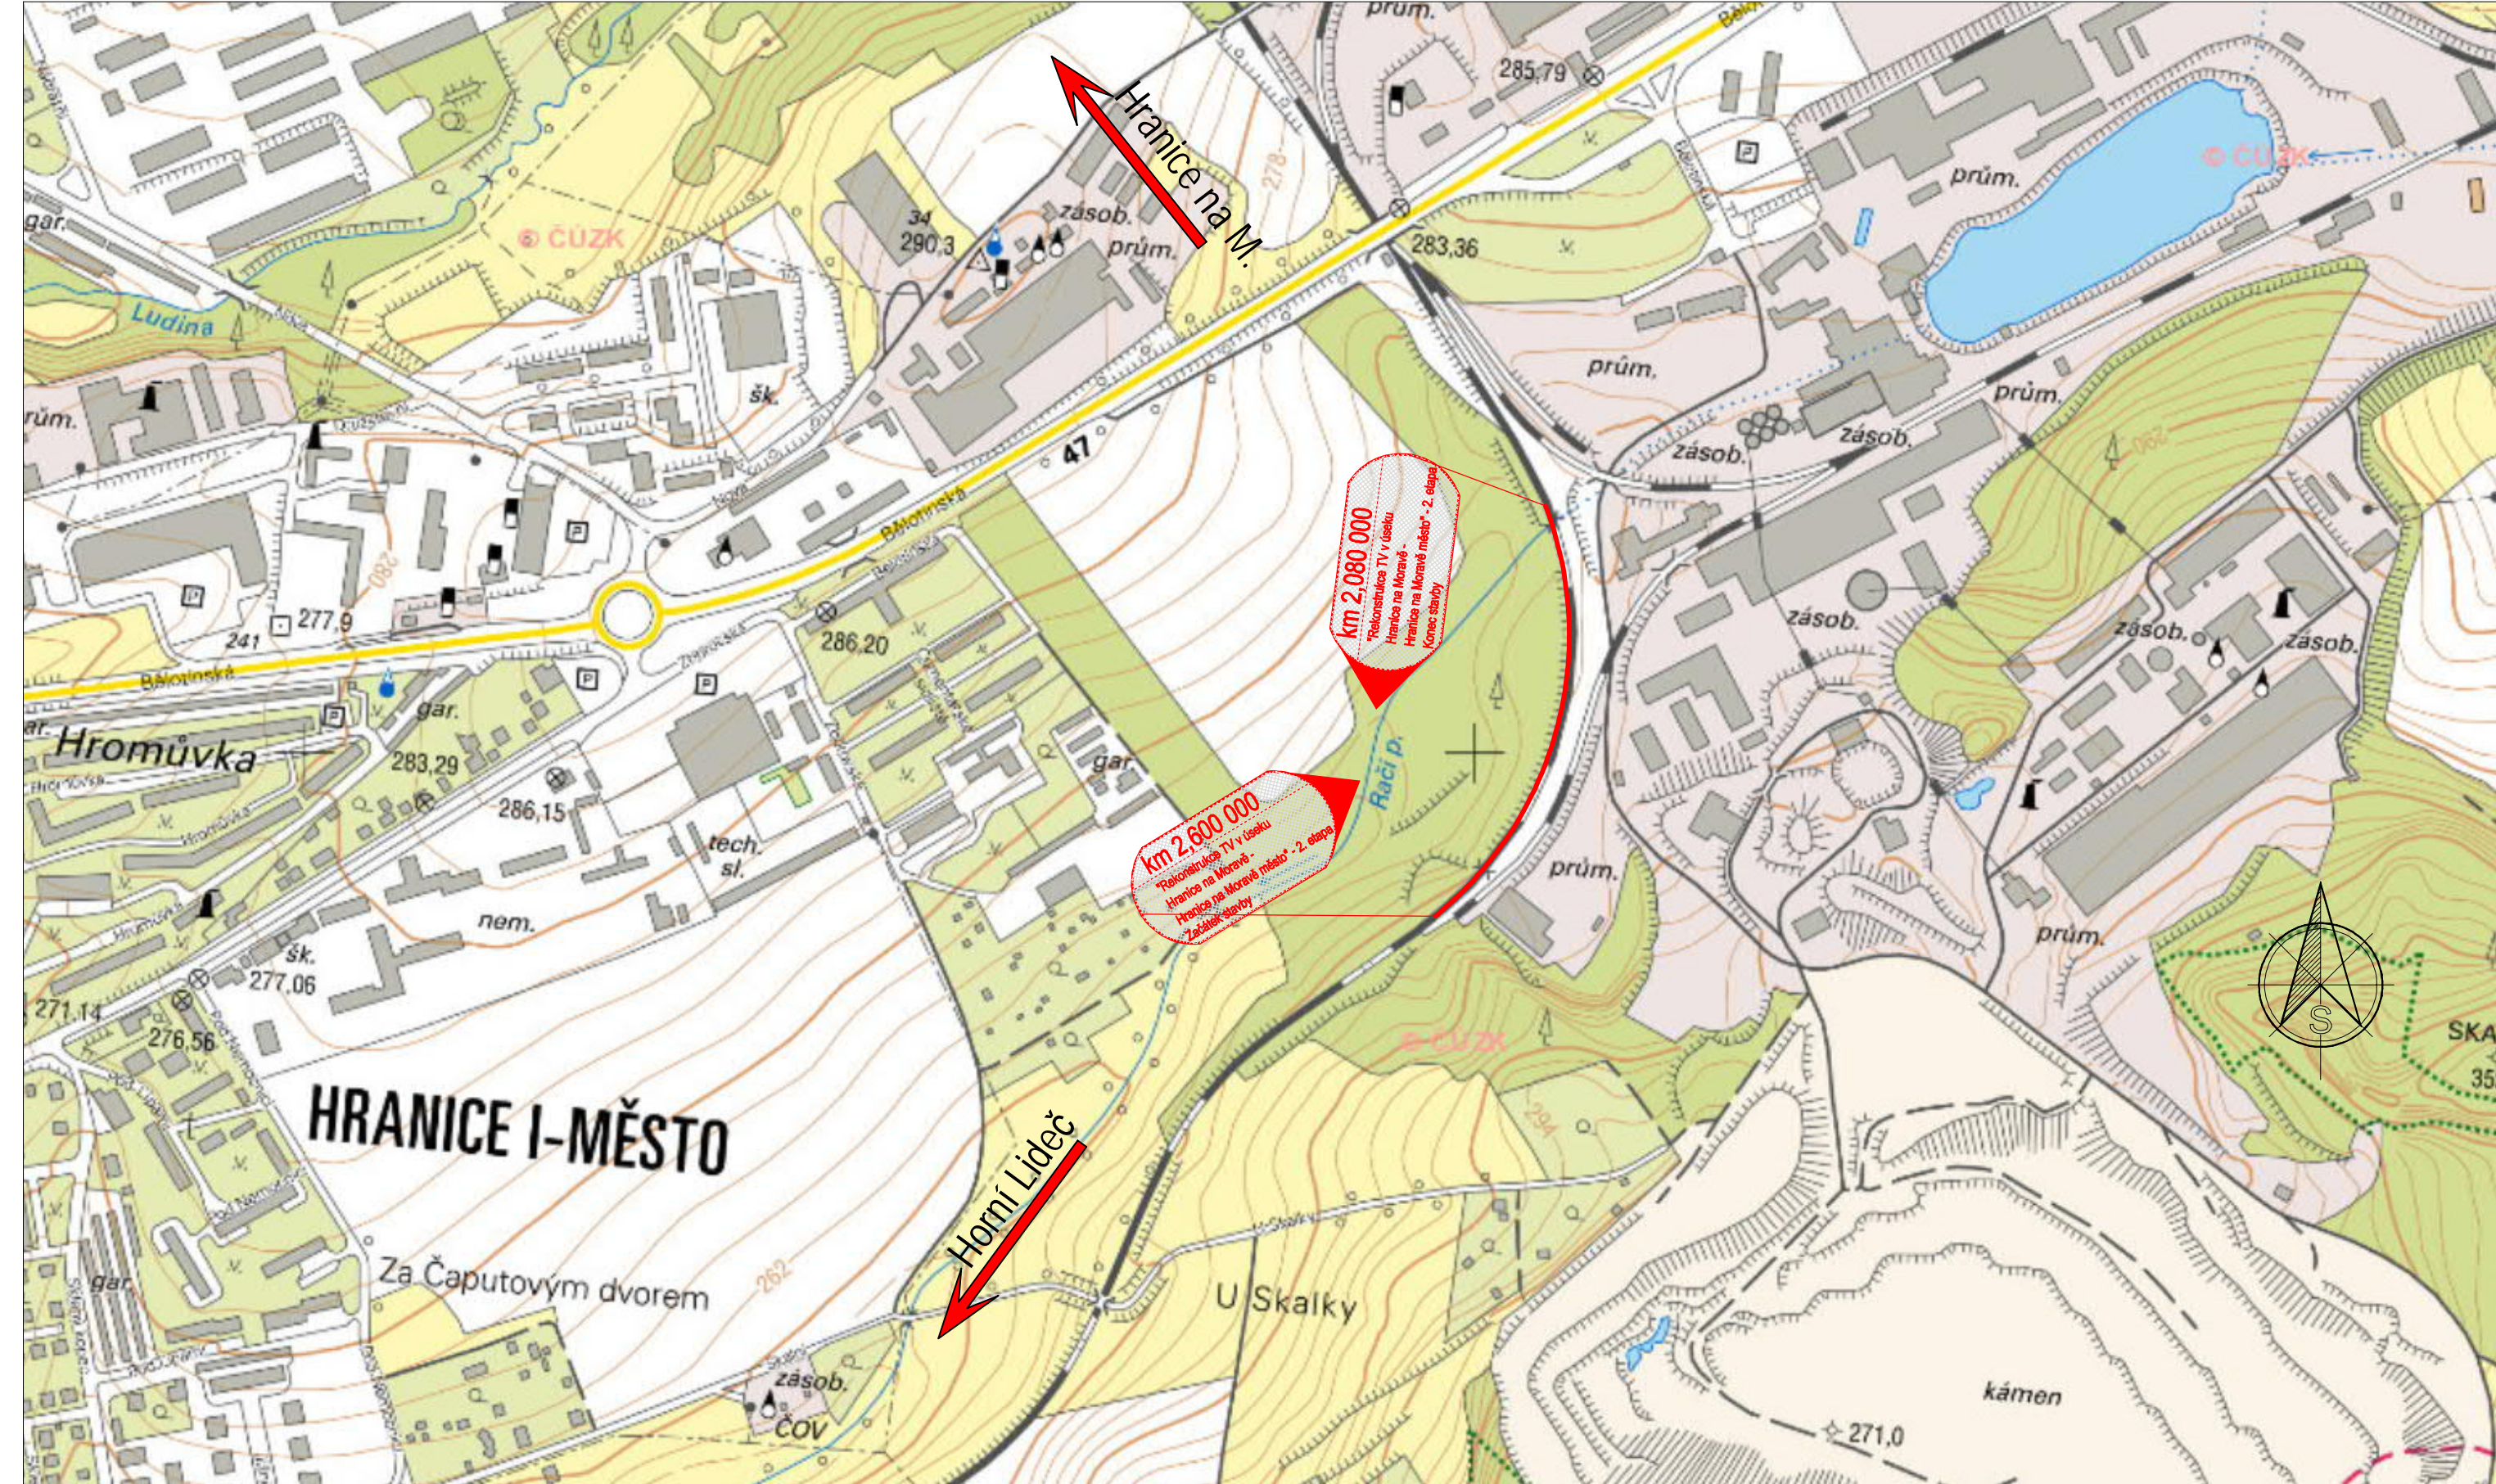

			ČÍSLO SOUPRAVY:
		PO PŘIPOMÍNKOVÉM ŘÍZENÍ	
REVIZE Č.	DATUM	ZMĚNA	

	EXPROJEKT s.r.o. tel. : +420 533 312 000		
	Heršpická 758/13 E-mail: info@exprojekt.cz		
	619 00 Brno ID: dh84e85		

OBJEDNATEL:		Správa železnic, státní organizace Stavební správa východ, Nerudova 1, 779 00 Olomouc	
HLAVNÍ INŽENÝR PROJEKTU Ing. Pavel Odehnal <i>Odehnal</i> Bc. Jan Cabal <i>Cabal</i>		ODPOVĚDNÝ PROJ. PS, SO Bc. Jan Cabal <i>Cabal</i>	VYPRACOVAL Bc. Jan Cabal <i>Cabal</i>
KRAJ: Olomoucký		POVĚŘENÝ MŮ: Hranice	
„Rekonstrukce TV v úseku Hranice na Moravě – Hranice na Moravě město“ - 2. etapa		STUPEŇ: DSP+PDPS	
		ZAK. ČÍSLO 2021-071	
		MĚŘÍTKO 1:10000	POČET FORMÁTŮ 3x A4
		DATUM: 12/2022	
		ČÁST DOKUM. C	PŘÍLOHA C. 1