



ROZVADĚČ RD

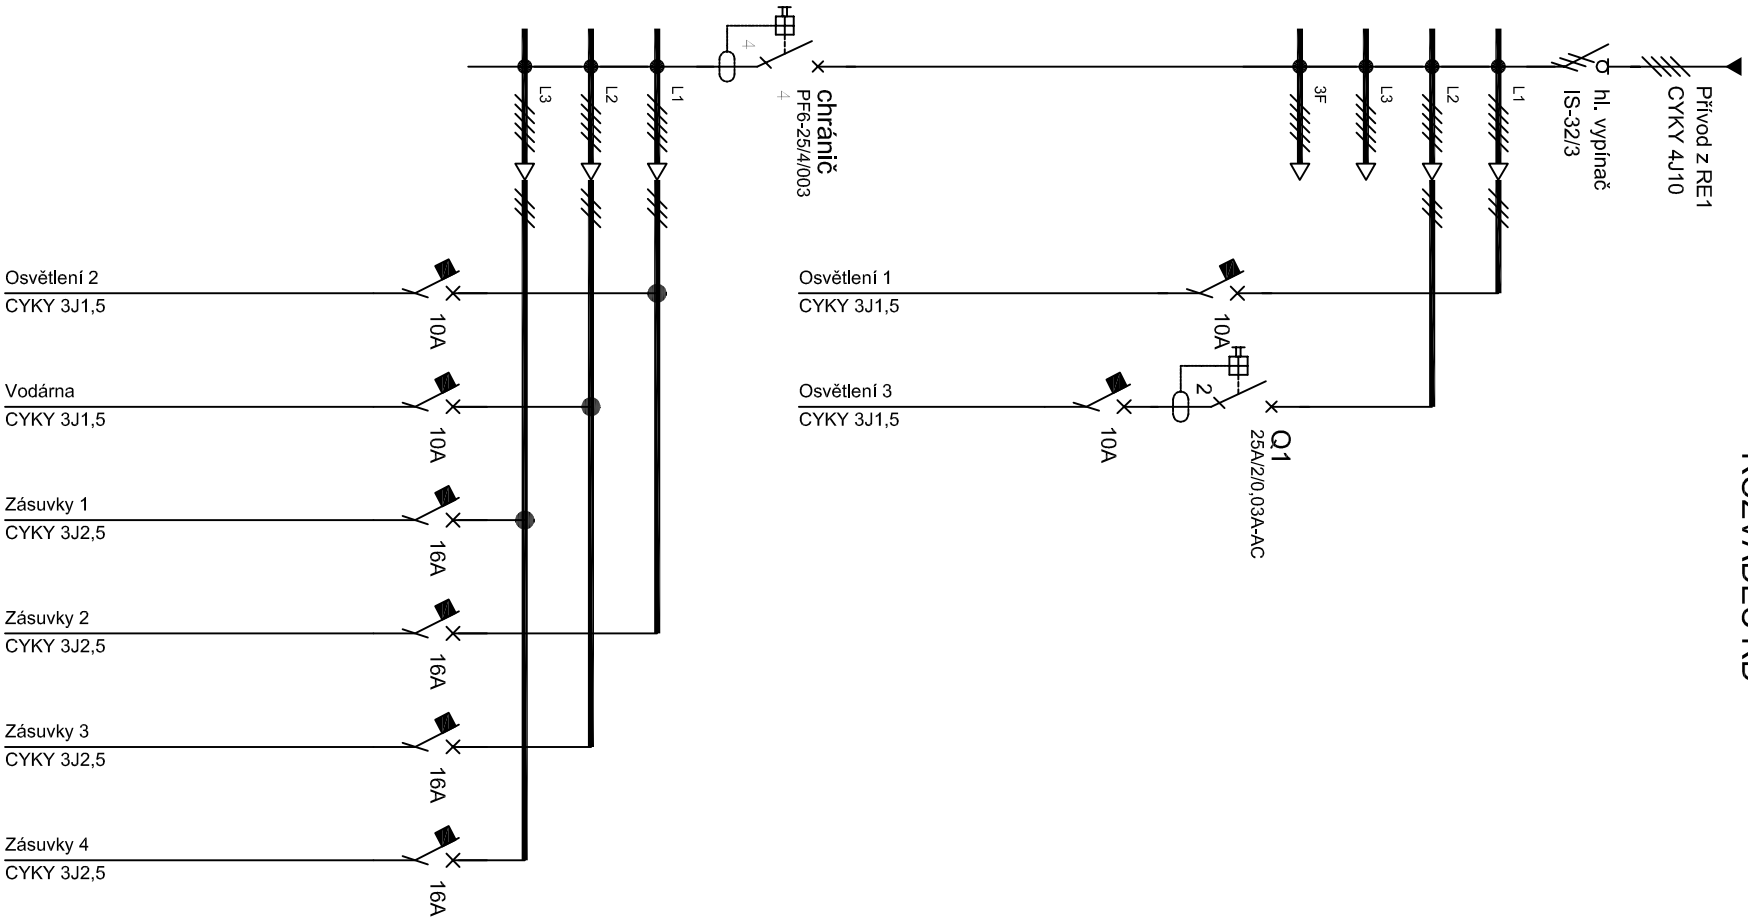

ROZVADĚČ RK

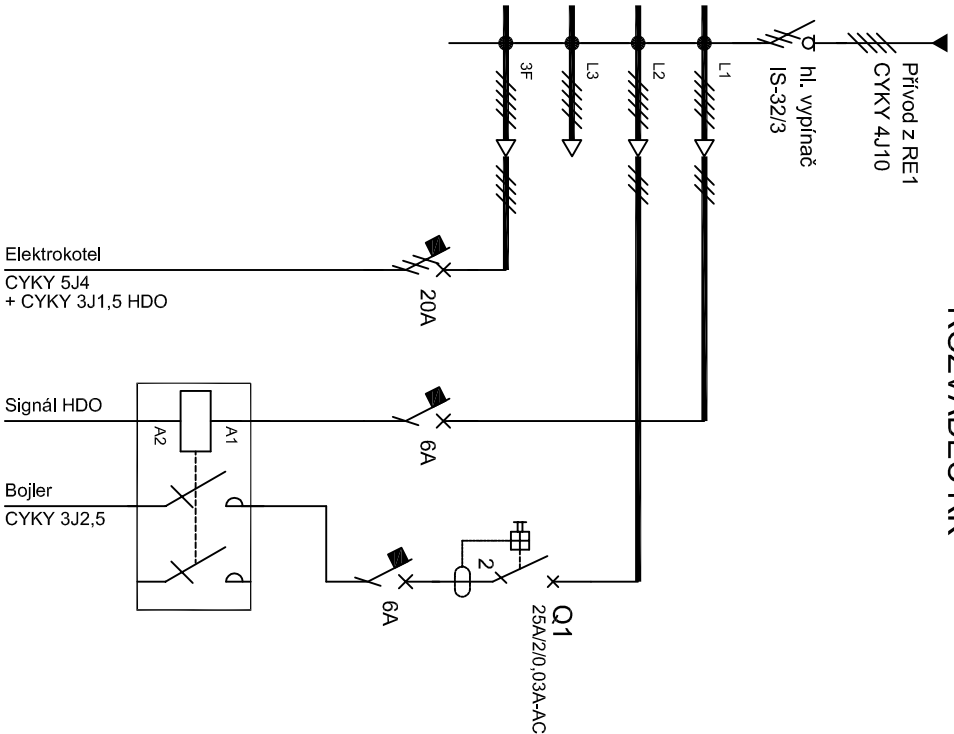

Vedoucí projektant:		Pavel Veselka	Projektant:	Pavel Veselka	<div><div>Pavel Veselka</div><div>Kotěrovská 30, Plzeň</div><div>Tel.: 603 770 790</div><div>E-mail: veselka@aprojektplzen.cz</div></div>
Stupeň PD:		Projektová dokumentace			
Místo stavby:		Mačkov 51 - výpravní budova			
Investor :		Správa železnic s.o., OŘ Plzeň, Sušická 23, Plzeň			
Akce :					
MAČKOV ON - OPRAVA VÝPRAVNÍ BUDOVY					
Formát		2xA4			
Měřítko		--			
Datum		06/2021			
Číslo zakázky		1521			
Číslo paré:		Č. výkresu: 8.			
Obsah : SCHÉMA ROZVADĚČEŮ					