




- PŮDORYS - TVAR
 - 1:25

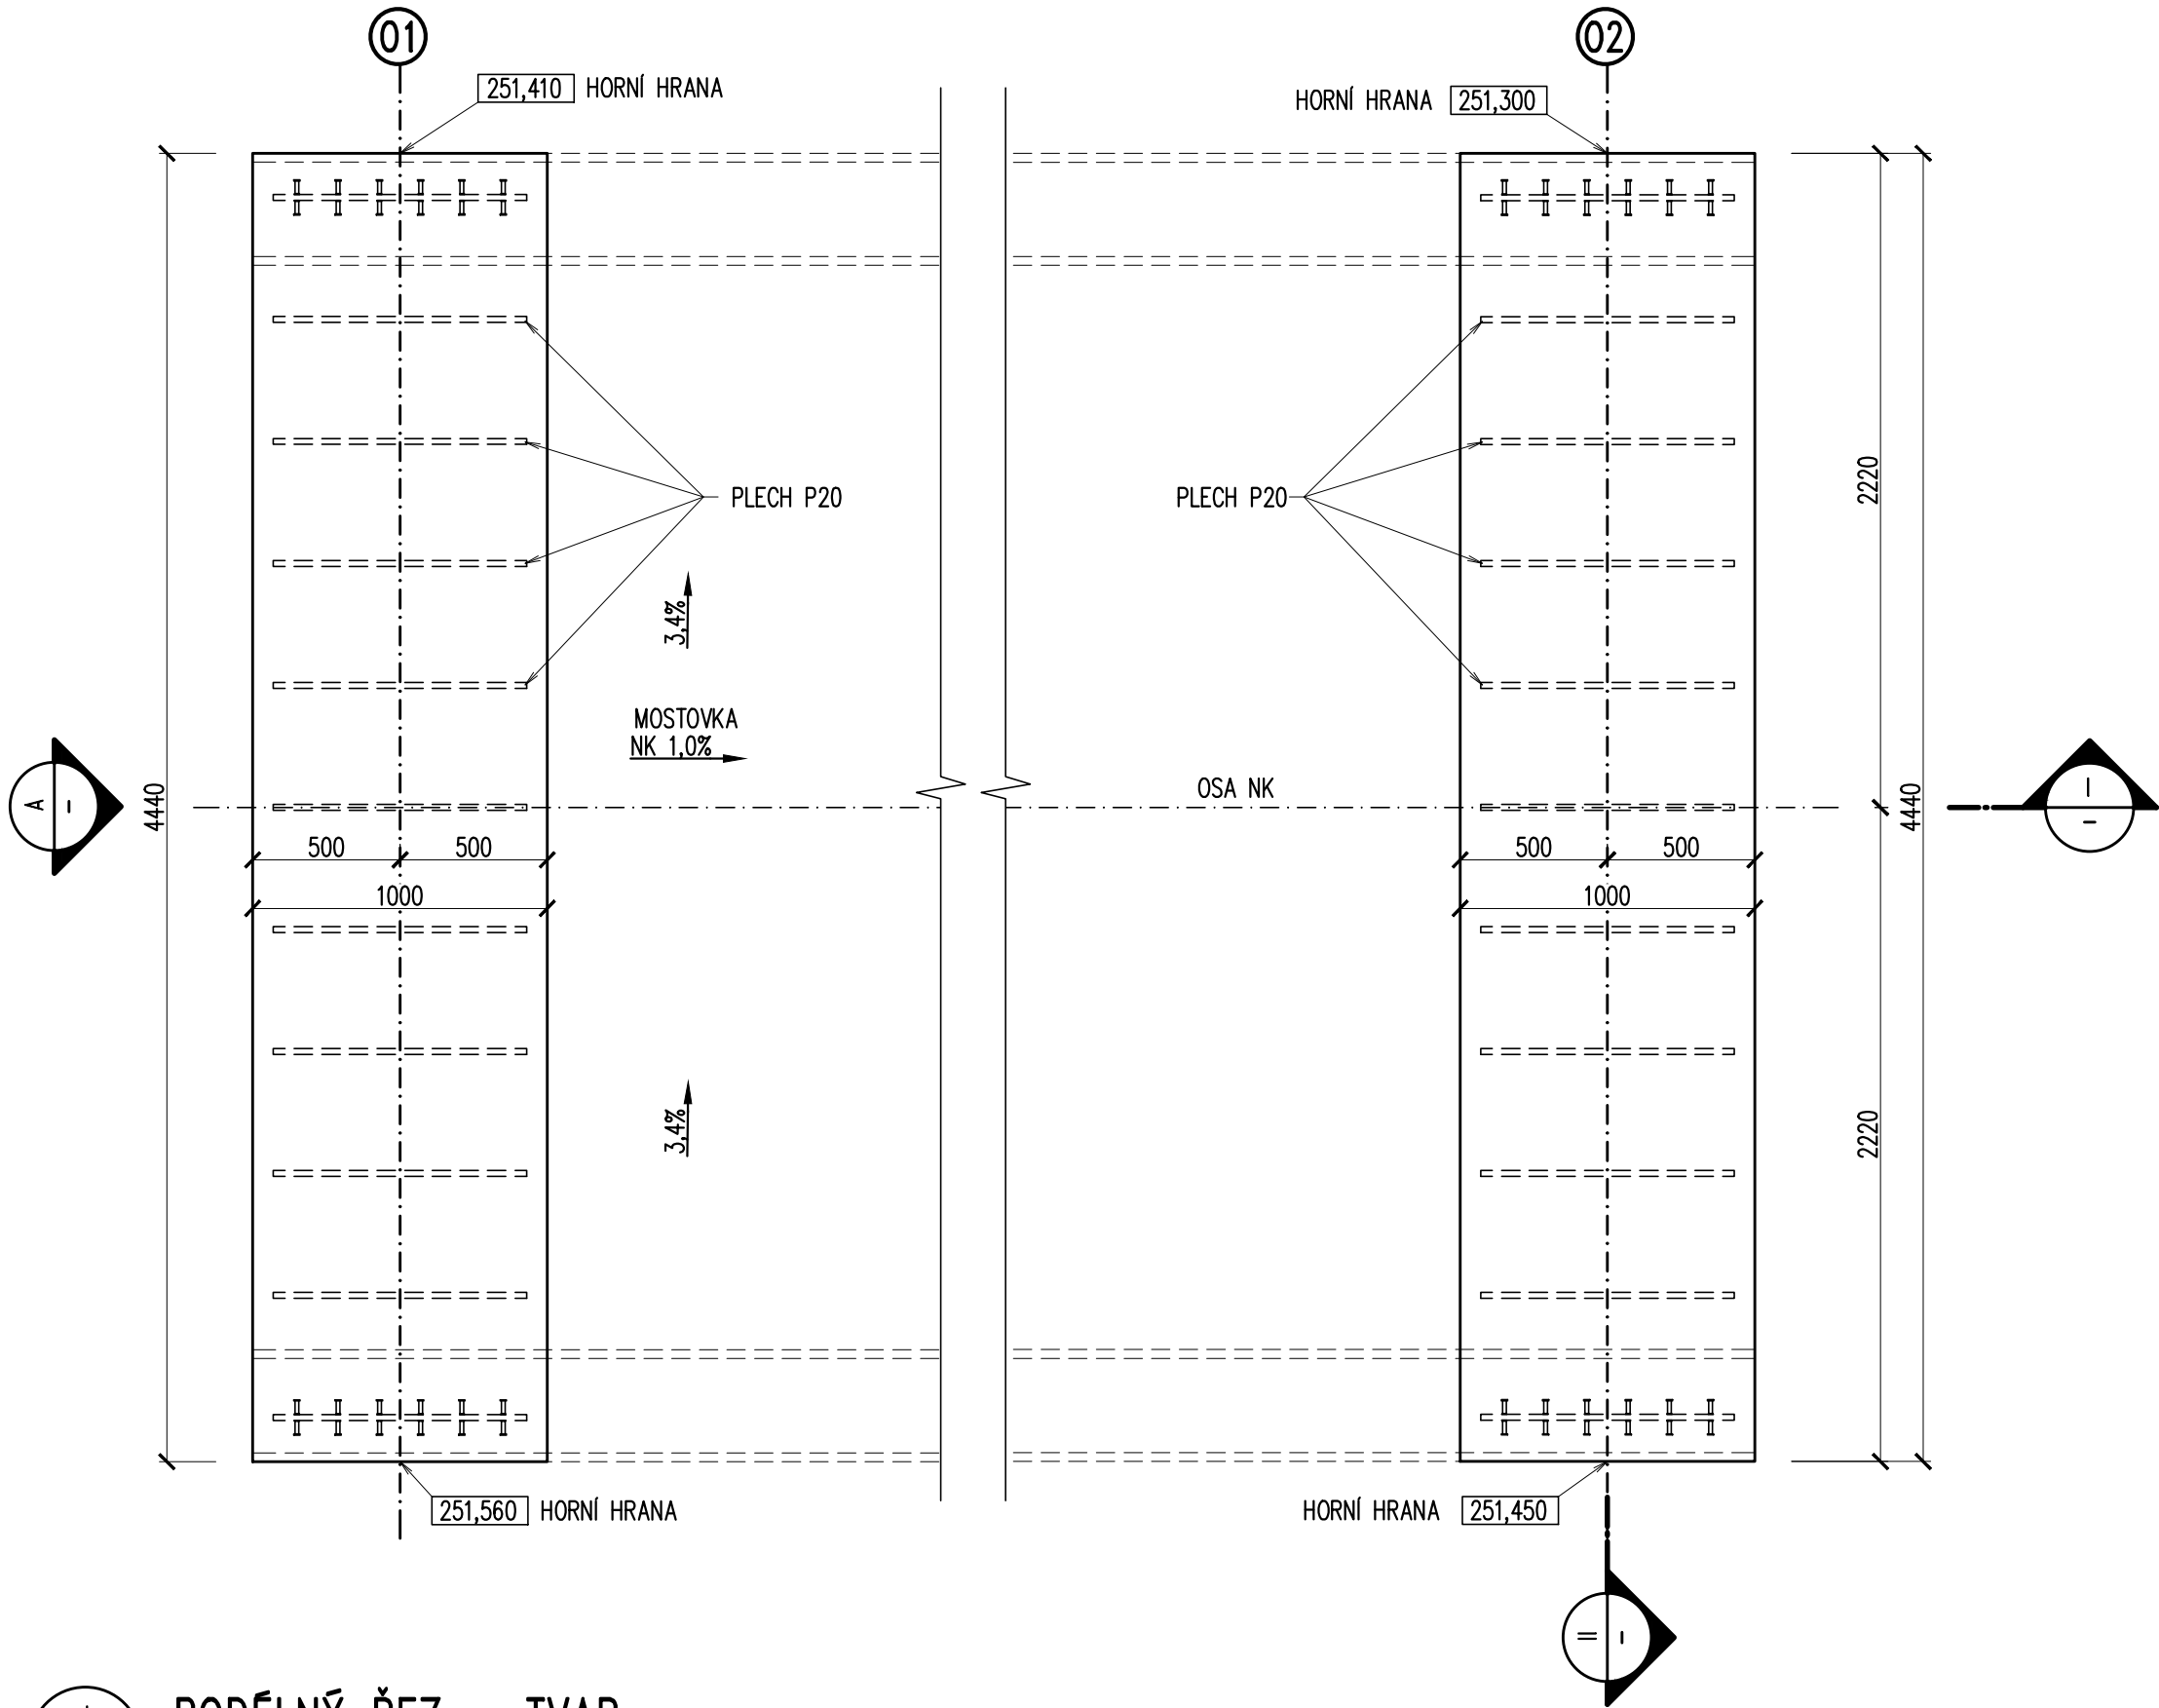


I - PODÉLNÝ ŘEZ - TVAR
 - 1:25

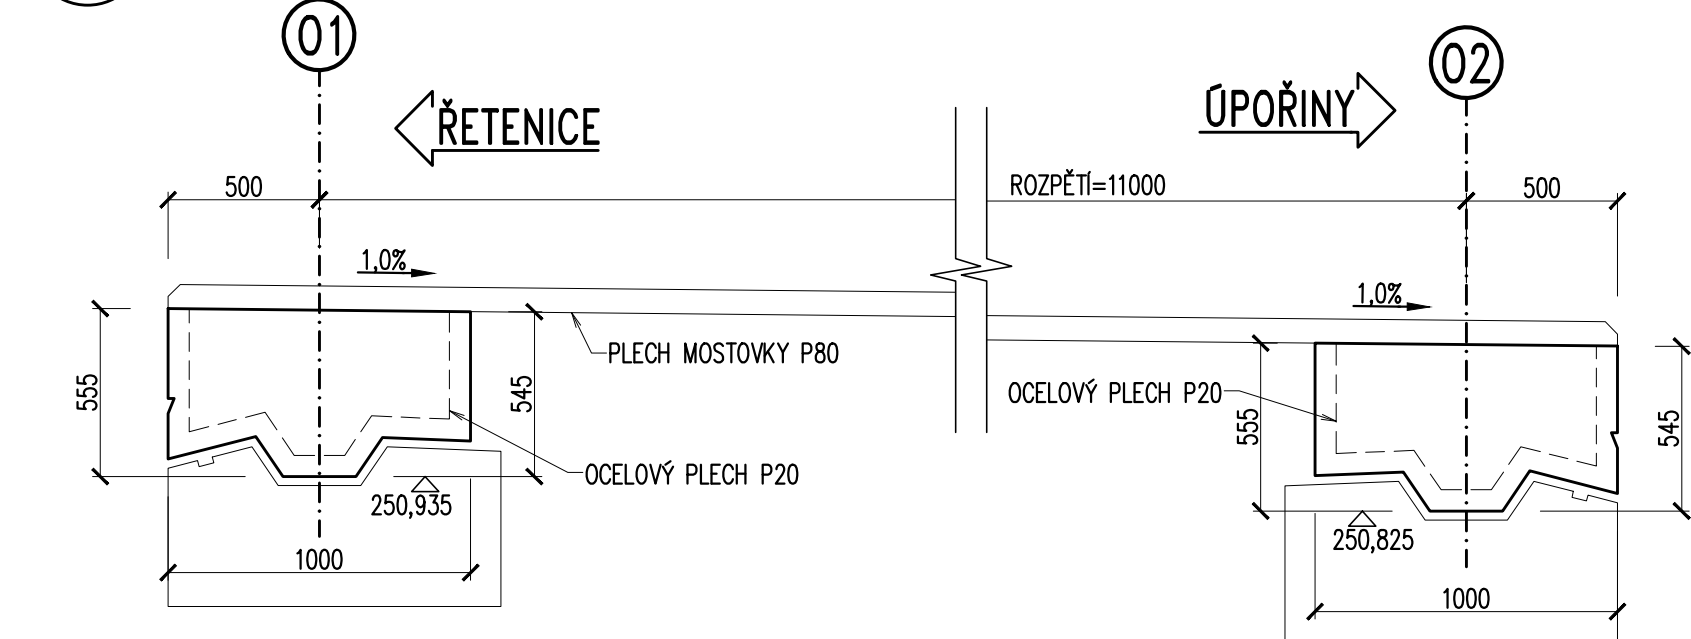


I - PODÉLNÝ ŘEZ - TVAR
 - 1:10

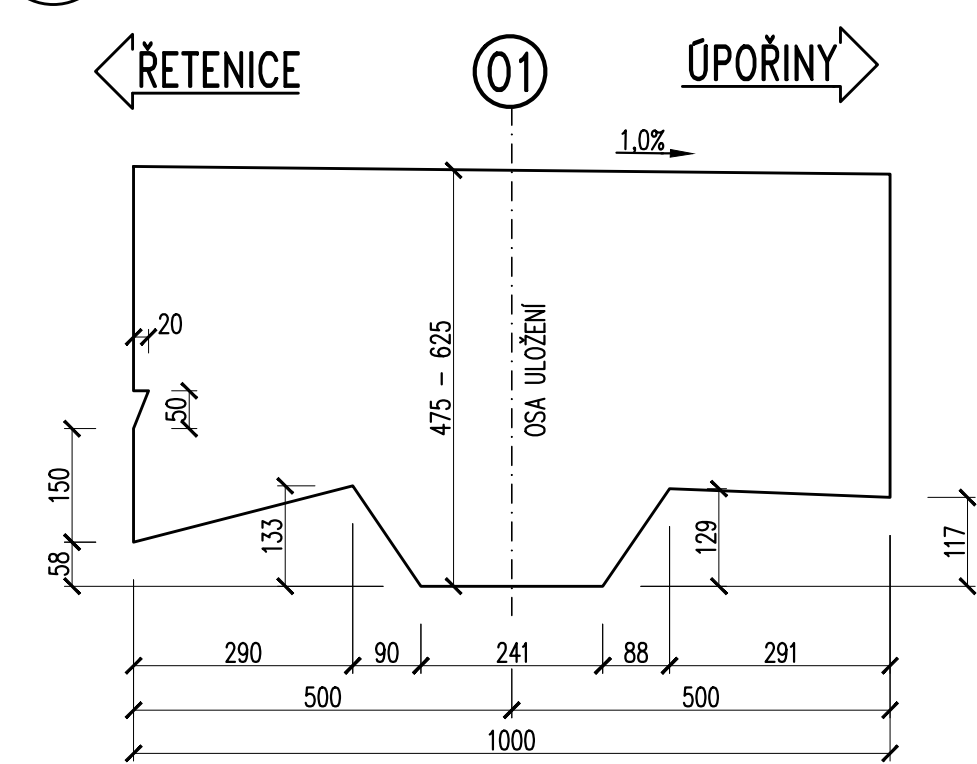


II - ŘEZ V OSE ULOŽENÍ 02 - TVAR
 - 1:25

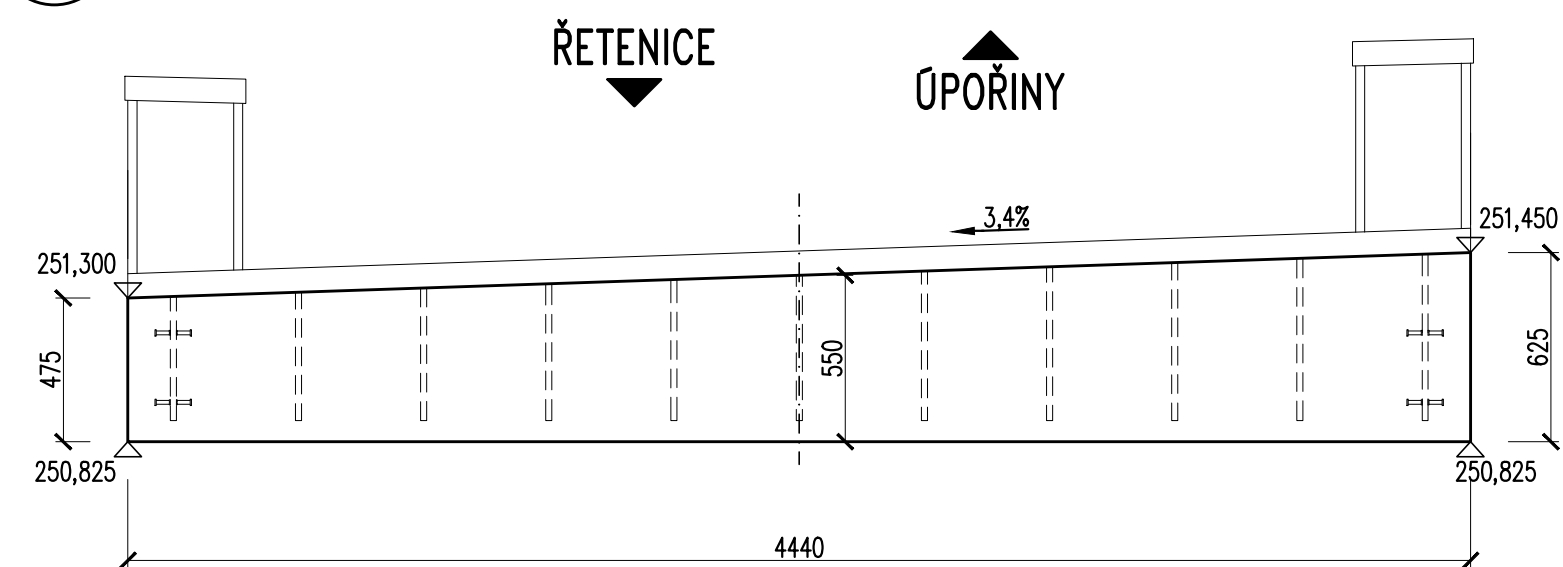

A - POHLED - VÝZTUŽ
 - 1:25

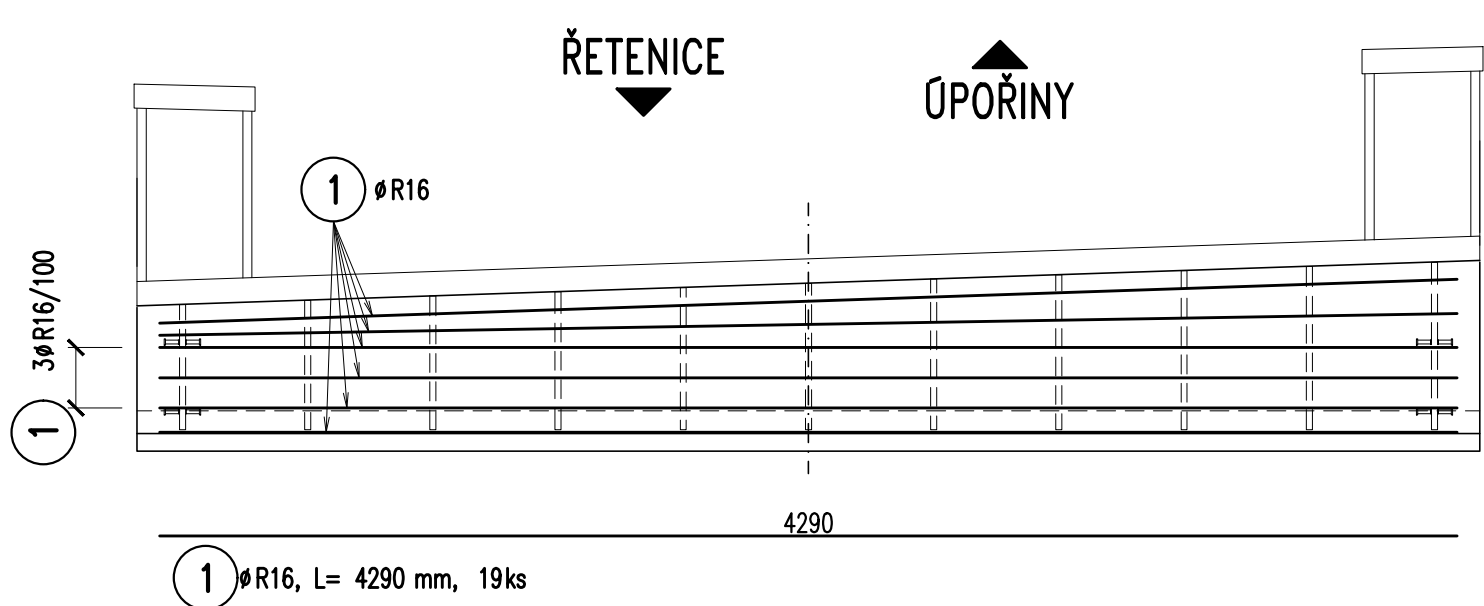


II - ŘEZ V OSE ULOŽENÍ - VÝZTUŽ
 - 1:25

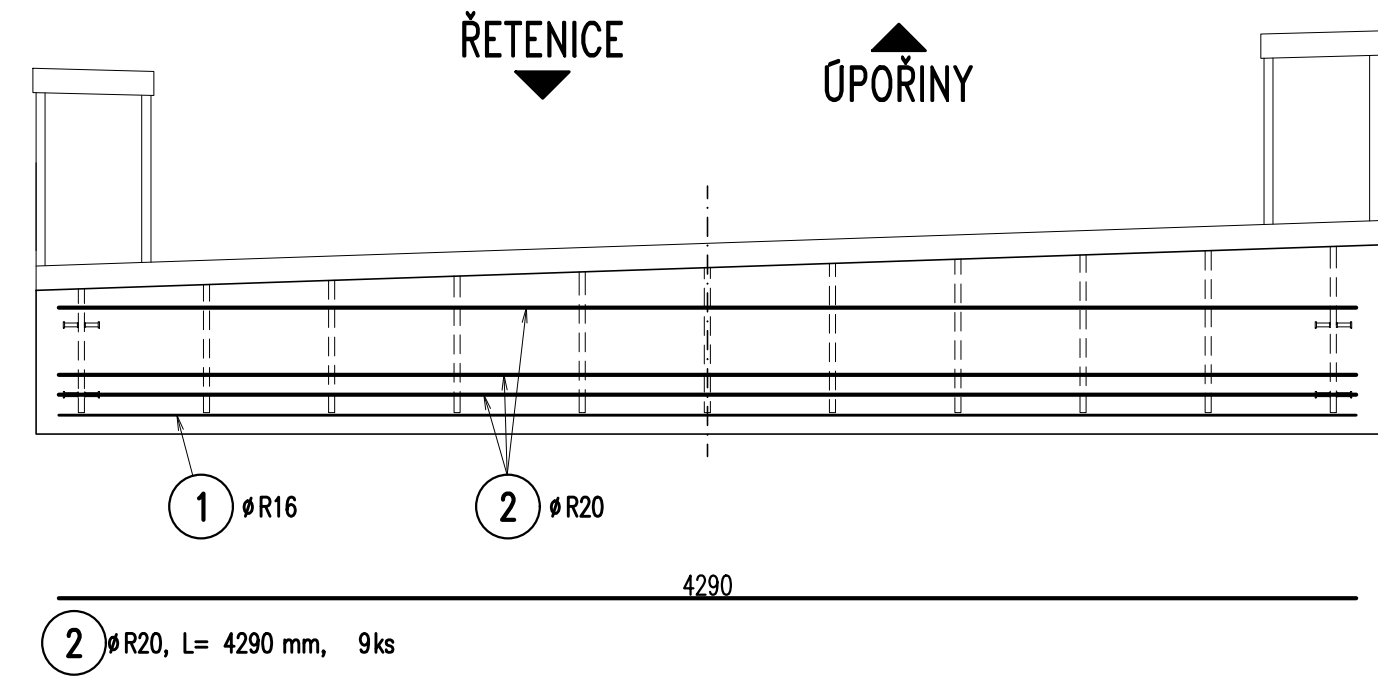

VÝKAZ VÝZTUŽE

POL.	φ	DĚLKA	POČET	10 505 (R)	
Č.	mm	m/1ks	ks	R16	R20
1	R16	4,29	19	82	
2	R20	4,29	9		39
CELKOVÁ DĚLKA [m]				82	39
HMOTNOST 1m [kg]				1,578	2,466
HMOTNOST CELKEM [kg]				129	95
HMOTNOST CELKEM 1 PŘÍČNÍK [kg]				224	
HMOTNOST CELKEM 2 PŘÍČNÍKY [kg]				448	

I - PODÉLNÝ ŘEZ - VÝZTUŽ
 - 1:10

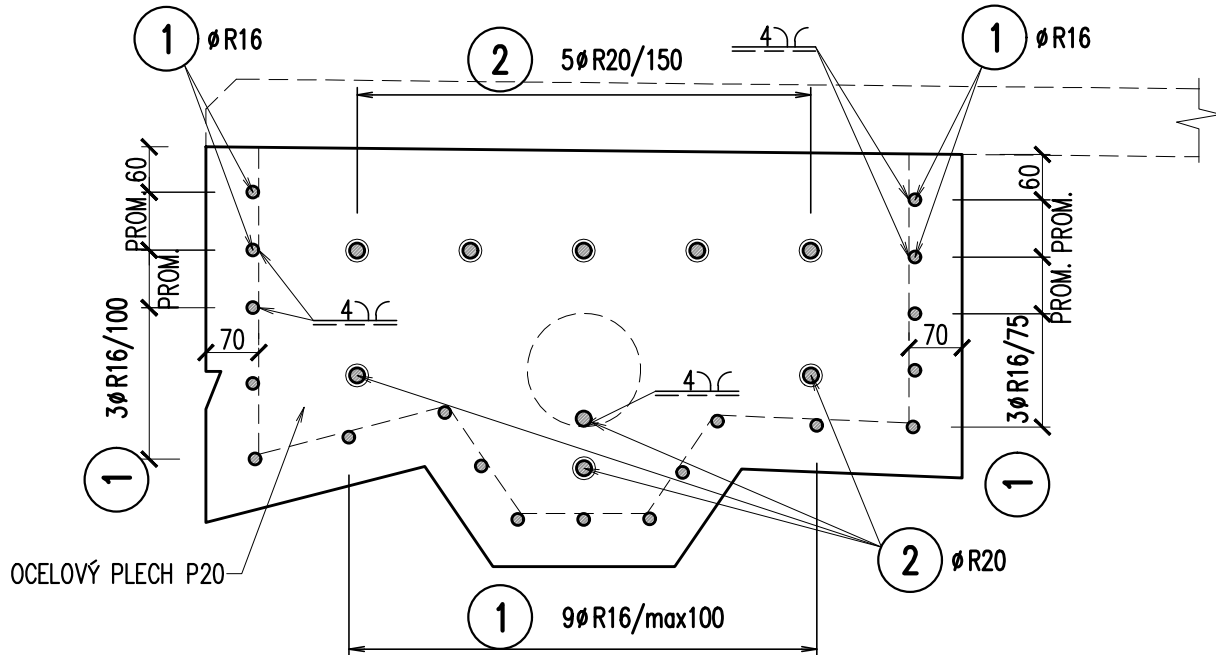

BETON DLE ČSN EN 206+A1:
 PŘÍČNÍKY NK C30/37 – XF2, XD1 – Cl 0,4 – Dmax 22 – S3
 – MAX. PRŮSAK 20 mm PODLE ČSN EN 12390–8

VÝZTUŽ:
 B500B dle ČSN 42 0139

KRYTÍ MINIMÁLNÍ 40 mm
 JMENOVITĚ 50 mm

VŠECHNY HRANY BUDOU ZKOSENY TROJÚHELNÍKOVOU LIŠTOU VLOŽENOU DO BEDNĚNÍ

POZNÁMKY:

1. POKUD NEJÍ UVEDENO JINAK, VŠECHNY VIDITELNÉ HRANY BUDOU ZKOSENY TROJÚHELNÍKOVOU LIŠTOU 20x20 VLOŽENOU DO BEDNĚNÍ.
2. JEDNOTLIVÉ POLOŽKY BUDOU, NEJÍ UVEDENO JINAK, ROZMÍSTĚVÁNY OD KRAJŮ DLE HODNOTY KRYTÍ.
3. VÝZTUŽ JE KÓTOVÁNA VŽDY NA JEJÍ OSU.
4. "OBVODOVÉ" PRUTOVÉ POLOŽKY R16 BUDOU PŘÍVAŘENY K OCELOVÝM PLECHŮM P20.
5. ÚPRAVA VÝZTUŽE Z HLEDISKA BLUDNÝCH PROUDŮ – VIZ TECHNICKÁ ZPRÁVA.
6. BETONÁŽ PŘÍČNÍKŮ BUDE PROVEDENA PLNÍCÍMI OTVORY V PLECHU MOSTOVKY.
7. VÝKAZ VÝZTUŽE PLATÍ PRO OBA PŘÍČNÍKY.

OBJEM BETONU PŘÍČNÍKŮ: 2x2,11 = 4,22 m³
 HMOTNOST PŘÍČNÍKŮ: 4,22x2,5 = 10,55 t

Ministerstvo dopravy Státní fond dopravní infrastruktury		Paré:	
Jiná ověření:		Razítko oprávněné osoby:	
Orientační schéma:		Razítko oprávněné osoby:	
Podpis:		Datum:	
Revize:	Datum:	Popis:	Kontroloval:
{000}	{10.02.2022}	{Definitivní odevzdání dokumentace}	{Ing. Libor Marek}
Stavebník/Investor:		Správa železnic, státní organizace	
Adresa:		Diážděná 1003/7, 110 00 Praha 1	
Zástupce investora:		Stavební správa západ	
Adresa:		Sokolovská 1055/278, 100 00 Praha 0	
Zhotovitel díla:		TOP CON SERVIS s.r.o.	
Adresa:		Ke Stírce 1824/56, 182 00 Praha 8	
Kontakt:		T: +420 284 021 740 E: topcon@topcon.cz	
Zhotovitel objektu:		TOP CON SERVIS s.r.o.	
Adresa:		Ke Stírce 1824/56, 182 00 Praha 8	
Kontakt:		T: +420 284 021 740 E: topcon@topcon.cz	
Hlavní projektant (HIP):		Ing. Štěpán Jakeš	
Specialista:		Ing. Libor Marek	
Název stavby/akce:		Rekonstrukce mostu v km 3,286 trati 0671 Řetenice (mimo) - Úpořiny (mimo)	
Název části:		Mosty	
Název objektu/díle části:		Rekonstrukce mostu	
Název přílohy:		ŽB příčníky - tvar a výztuž	
Název díle části přílohy:		Zpracovatel přílohy:	
Odpovědný projektant:		Bc. Michal Lipert	
Kraj:		Teplice [766003]	
Ústecký		0671 04	
Ověření investora		Stupeň dokumentace:	
S 6 2 1 9 0 2 4 7 1 2 1 3 4 5 16			