

PODÉLNÝ PROFIL KOLEJE



ROZDÍLY VÝŠEK TK [m]

NOVÉ KÓTY TK

STÁVAJÍCÍ KÓTY TK

SROVNÁVACÍ ROVINA

STANIČEN


SKLONOVÉ POMĚRY

SMĚROVÉ POMĚRY

KOLEJNICE, UPEVNĚNÍ, BK

PRAŽCE, ROZDĚLEN


KOLEJOVÉ LOŽE , ÚPRAVA PPK

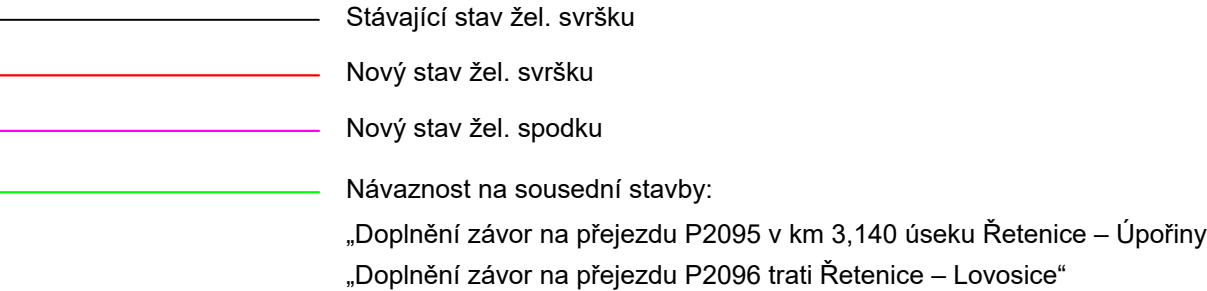

PRODIN A.S.
K VÁPENCE 2745
530 02 PARDUBICE

WWW.PRODIN.CZ
IČ: CZ2529216
IČO: 2529216

Souřadnicový systém S-JTSK, Výškový systém Bp

Vypracoval: <i>David Derka</i> Ing. David Derka		Zodp. projektant: <i>David Derka</i> Ing. David Derka		Kontroloval: <i>Burda</i> Ing. Petr Burda			
Kraj: Ústecký		Traťový úsek/Obec: Žatec (mimo) – České Zlatníky (mimo)					
Investor Správa železnic, státní organizace, Dlážďená 1003/7; 110 00 Praha 1							
Akce:						Formát 5 x A4	
Rekonstrukce mostu v km 3,286 trati 0671 Řetenice (mimo) – Úpořiny (mimo) SO 10-01 Železniční svršek SO 11-01 Železniční spodek						Datum 10/2021	
						Účel DUSP	
						Č. zakázky 3110/21/082	
						Změna	
						Č. kopie	
						Měřítko 1:500/50	
Obsah výkresu: PODÉLNÝ PROFIL						Část dokumentace D.2.1.1	
						Č. přílohy 3	