I / 3.1 PODÉLNÝ ŘEZ 1:50

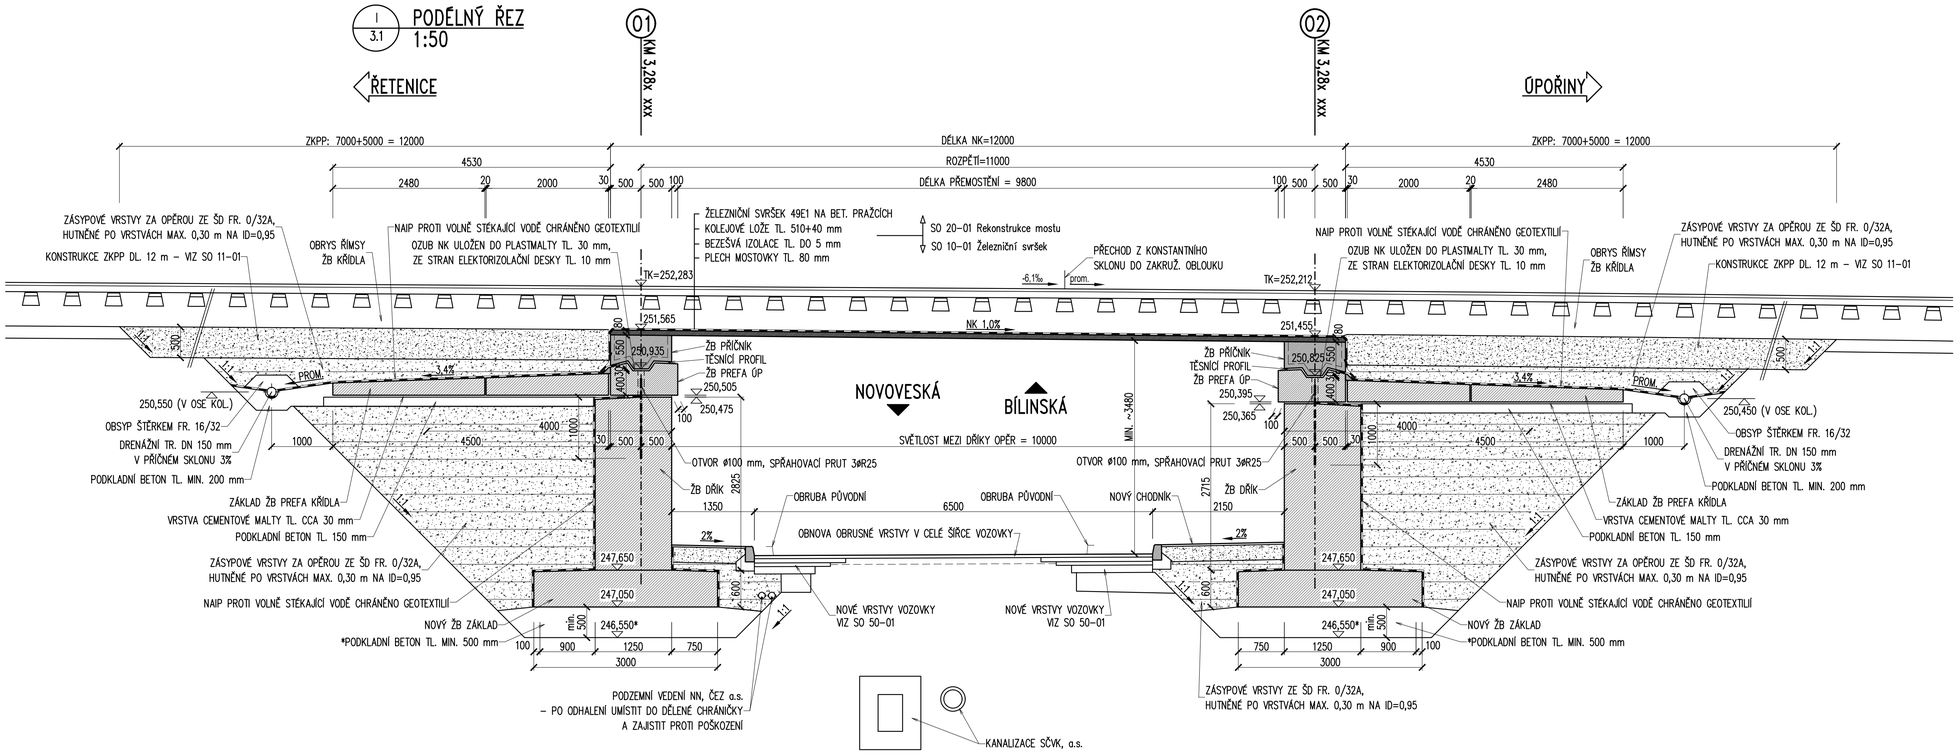

A / 3.1 POHLED 1:50

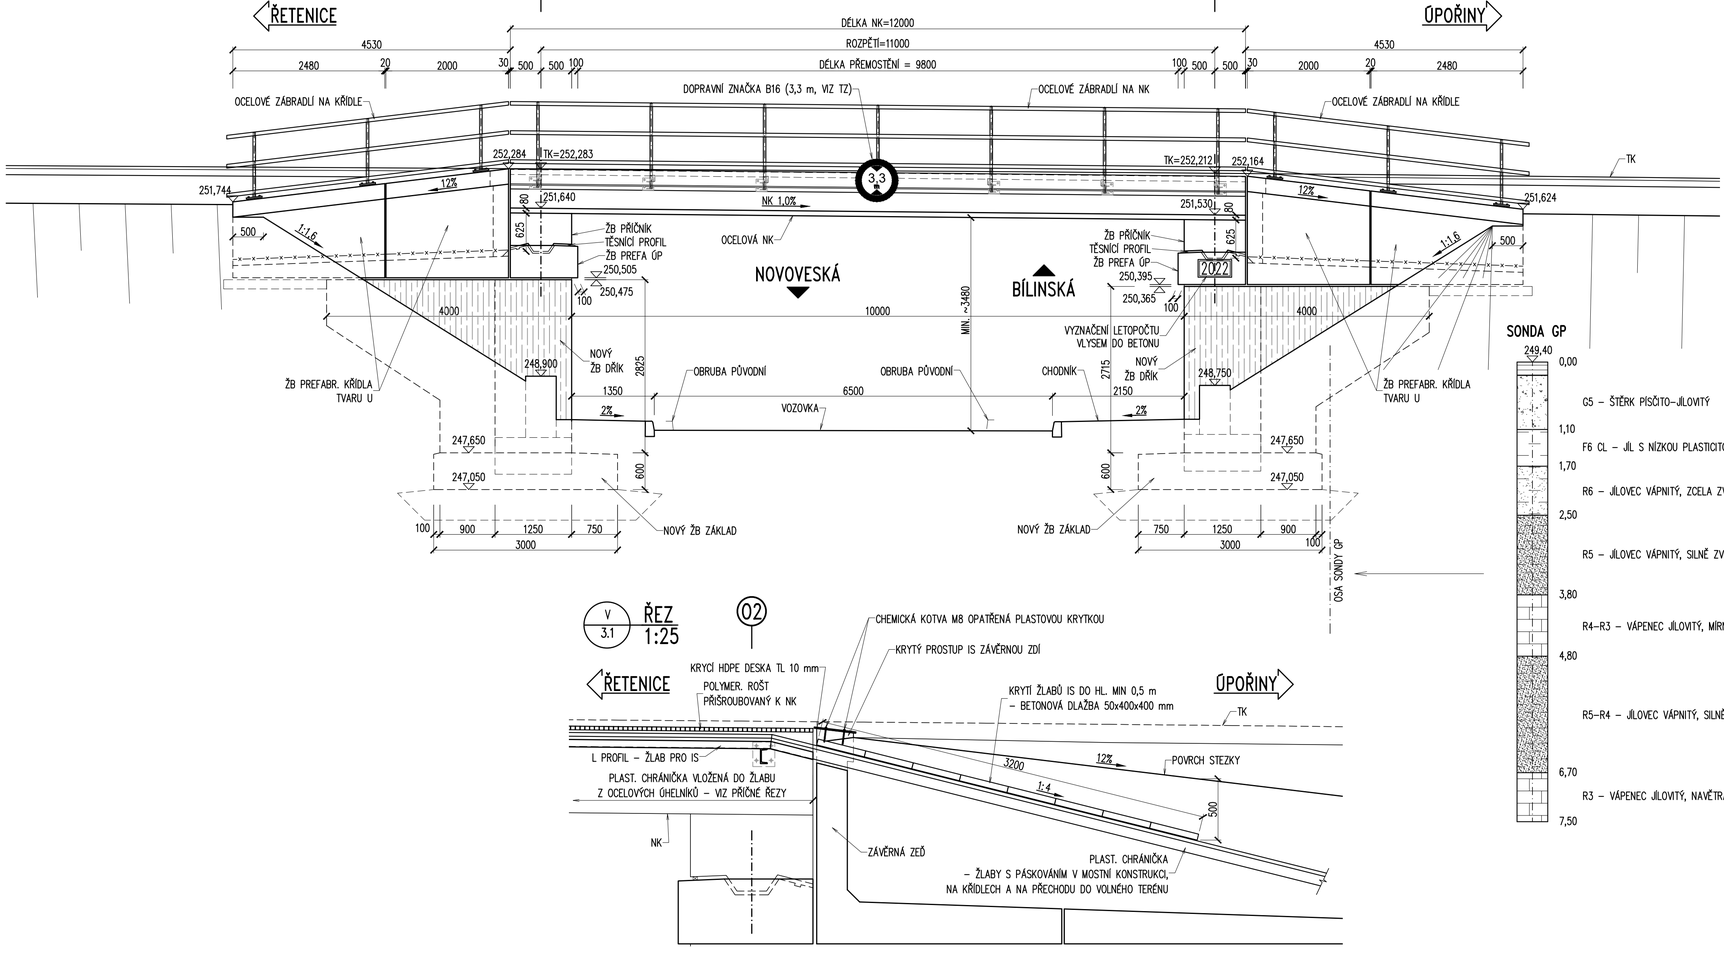

V / 3.1 ŘEZ 1:25

POZNÁMKY:

1. * ÚROVEŇ VÝKOPU 246,550 A ÚPRAVA ZÁKLADOVÉ SPÁRY – VIZ TZ.
2. MATERIÁLY A OSTATNÍ POZN. – VIZ PŘÍČNÉ ŘEZY.
3. NA NOVÝCH KUŽELECH BUDOU ULOŽENY JUTOVÉ PROTIEROZNÍ ROHOŽE A BUDE PROVEDENO OSETÍ.

Ministerstvo dopravy
Státní fond dopravní infrastruktury

Jiná ověření:

Paré:

Orientační schéma:

Razítko oprávněné osoby:

Podpis: Datum:

Revize:	Datum:	Popis:	Kontroloval:
[000]	[10.02.2022]	[Definitivní odevzdání dokumentace]	[Ing. Libor Marek]

Stavebník/Investor:	**Správa železnic, státní organizace**
Adresa:	Dlážděná 1003/7, 110 00 Praha 1
Zástupce investora:	Stavební správa západ
Adresa:	Sokolovská 1055/278, 100 00 Praha 0

SPRÁVA ŽELEZNIC

Zhotovitel díla:	**TOP CON SERVIS s.r.o.**
Adresa: Kontakt:	Ke Stírce 1824/56, 182 00 Praha 8 T: +420 284 021 740 E: topcon@topcon.cz
Zhotovitel objektu:	**TOP CON SERVIS s.r.o.**
Adresa: Kontakt:	Ke Stírce 1824/56, 182 00 Praha 8 T: +420 284 021 740 E: topcon@topcon.cz
Hlavní projektant (HIP):	Ing. Štěpán Jakeš — Specialista: Ing. Libor Marek

Název stavby/akce:	**Rekonstrukce mostu v km 3,286 trati 0671 Řetenice (mimo) - Úpořiny (mimo)**		Označení investora: S63190247
			Označení zhotovitele: 38-21
Název části:	Mosty		Označení části: D.2.1.4
Název objektu/dílčí části:	**Rekonstrukce mostu**		Označení objektu/komplexu: **SO 20-01**
Název přílohy: Název dílčí části přílohy:	**Nový stav - podélný řez a pohled**		Číslo přílohy: **2 0.3.2**
Odpovědný projektant: Ing. Štěpán Jakeš	Zpracovatel přílohy: Ing. Štěpán Jakeš	Měřítko: 1:50 Formáty: 8A4	Stupeň dokumentace: **DUSP+PDPS**
Kraj: Ústecký	Katastrální území: Teplice [766003]	TUDU: 0671 04	**Smluvní datum zpracování: 12/2021**

Označení investora:	Stupeň dokumentace:	Část:	Objekt:	Podobjekt:	Příloha:	Revize:
S 6 2 1 9 0 2 4 7	D U S P	X X X	P X X X X X X X X X		X X X	0 0 0

[Prostor pro další informace]