

S235 J2+N – TL. $t \leq 40$ mm
S275 NL – PLECHY TL. 80 mm
S235 JR – ZÁBRADLÍ, PODLAHOVÉ NOSNÍKY

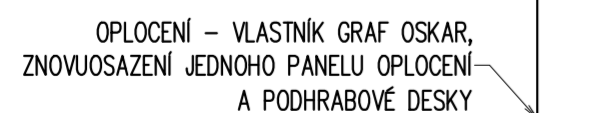
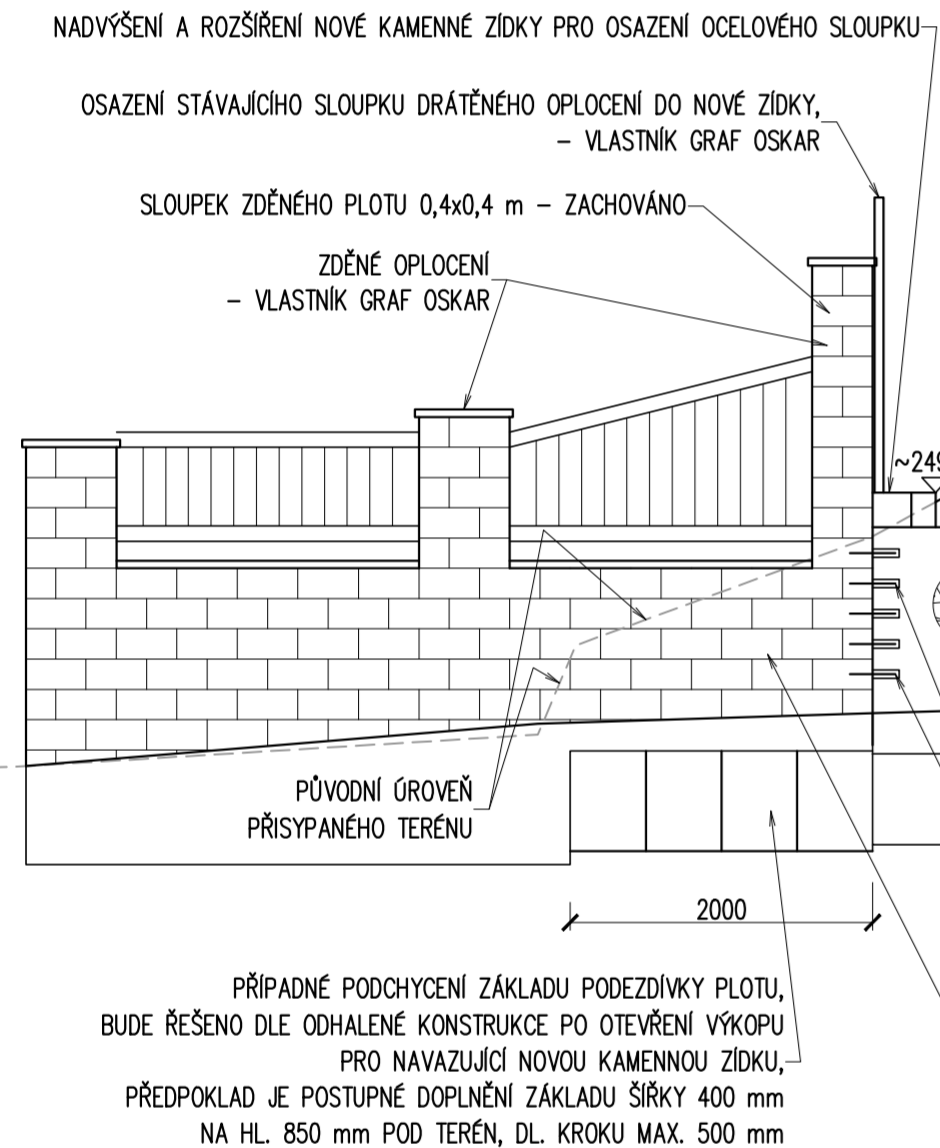
C30/37 - XF2, XD1 - Cl 0,2 - Dmax 16 - SF2
BETON SCC) - MAX. PRŮSAK 20 mm PODLE ČSN EN 12390-8


C30/37 – XF2, XD1 – Cl 0,4 – Dmax 22 – S3
– MAX. PRŮSAK 20 mm PODLE ČSN EN 12390-8


C20/25 - XF3, XC4 - Cl 1,0 - Dmax22



C12/15 - X0 - Cl 1,0 - Dmax 22

III
3.1



			
Jiná ověření:	Paré:		
Orientační schéma:	Razítko oprávněné osoby:		
Podpis: _____ Datum: _____			
Revize:	Datum:	Popis:	Kontroloval:
[000]	[10.02.2022]	[Definitivní odevzdání dokumentace]	[Ing. Libor Marek]

Stavebník/Investor: Adresa: Zástupce investora: Adresa:	Správa železnic, státní organizace Dlážděná 1003/7, 110 00 Praha 1 Státní správa západ Sokolovská 1055/278, 100 00 Praha 0	
--	--	---

Zhotovitel díla: Adresa: Kontakt:	TOP CON SERVIS s.r.o. Ke Stírce 1824/56, 182 00 Praha 8 T: +420 284 021 740 E: topcon@topcon.cz	
Zhotovitel objektu: Adresa: Kontakt:	TOP CON SERVIS s.r.o. Ke Stírce 1824/56, 182 00 Praha 8 T: +420 284 021 740 E: topcon@topcon.cz	
Hlavní projektant (HIP): Ing. Štěpán Jakeš		Specialista: Ing. Libor Marek

Název stavby/akce:	Označení investora:
Rekonstrukce mostu v km 3,286 trati 0671 Řetenice (mimo) - Úpořiny (mimo)	S631900247
	Název části:
Mosty	Označení zhotovitele:
	38-21
Název objektu/díleč části:	Označení části:
Rekonstrukce mostu	D.2.1.4
Název přílohy:	Označení objektu/komplexu:
Nový stav - příčné řezy	SO 20-01
Název díleč části přílohy:	Číslo přílohy:
	2 0.3.3
Odpovědný projektant: Ing. Štěpán Jakeš	Stupeň dokumentace:
Zpracovatel přílohy: Ing. Štěpán Jakeš	DUSP+PDPS
Kraj: Ústecký	Smluvní datum zpracování:
Katastrální území: Teplice [766003]	12/2021
Měřítko: 1:50,1:25 Formáty: 6A4	TUDU:
0671 04	

Označení investora	Stupeň dokumentace: Číslo:	Objekt:	Podoba:	Příloha:	Revize:
S 6 3 1 9 0 0 2 4 7	0 2 4 7 - 0 1 0 1 S P - X X X X X -	X X X X X X X X X X - X X X - X X X X X - 0 1 0 1			

(Prostor pro další informace)