


ŘEZ  
1:25

ŘETENICE

NOVOVESKÁ

BÍLINSKÁ

ÚPOŘINY

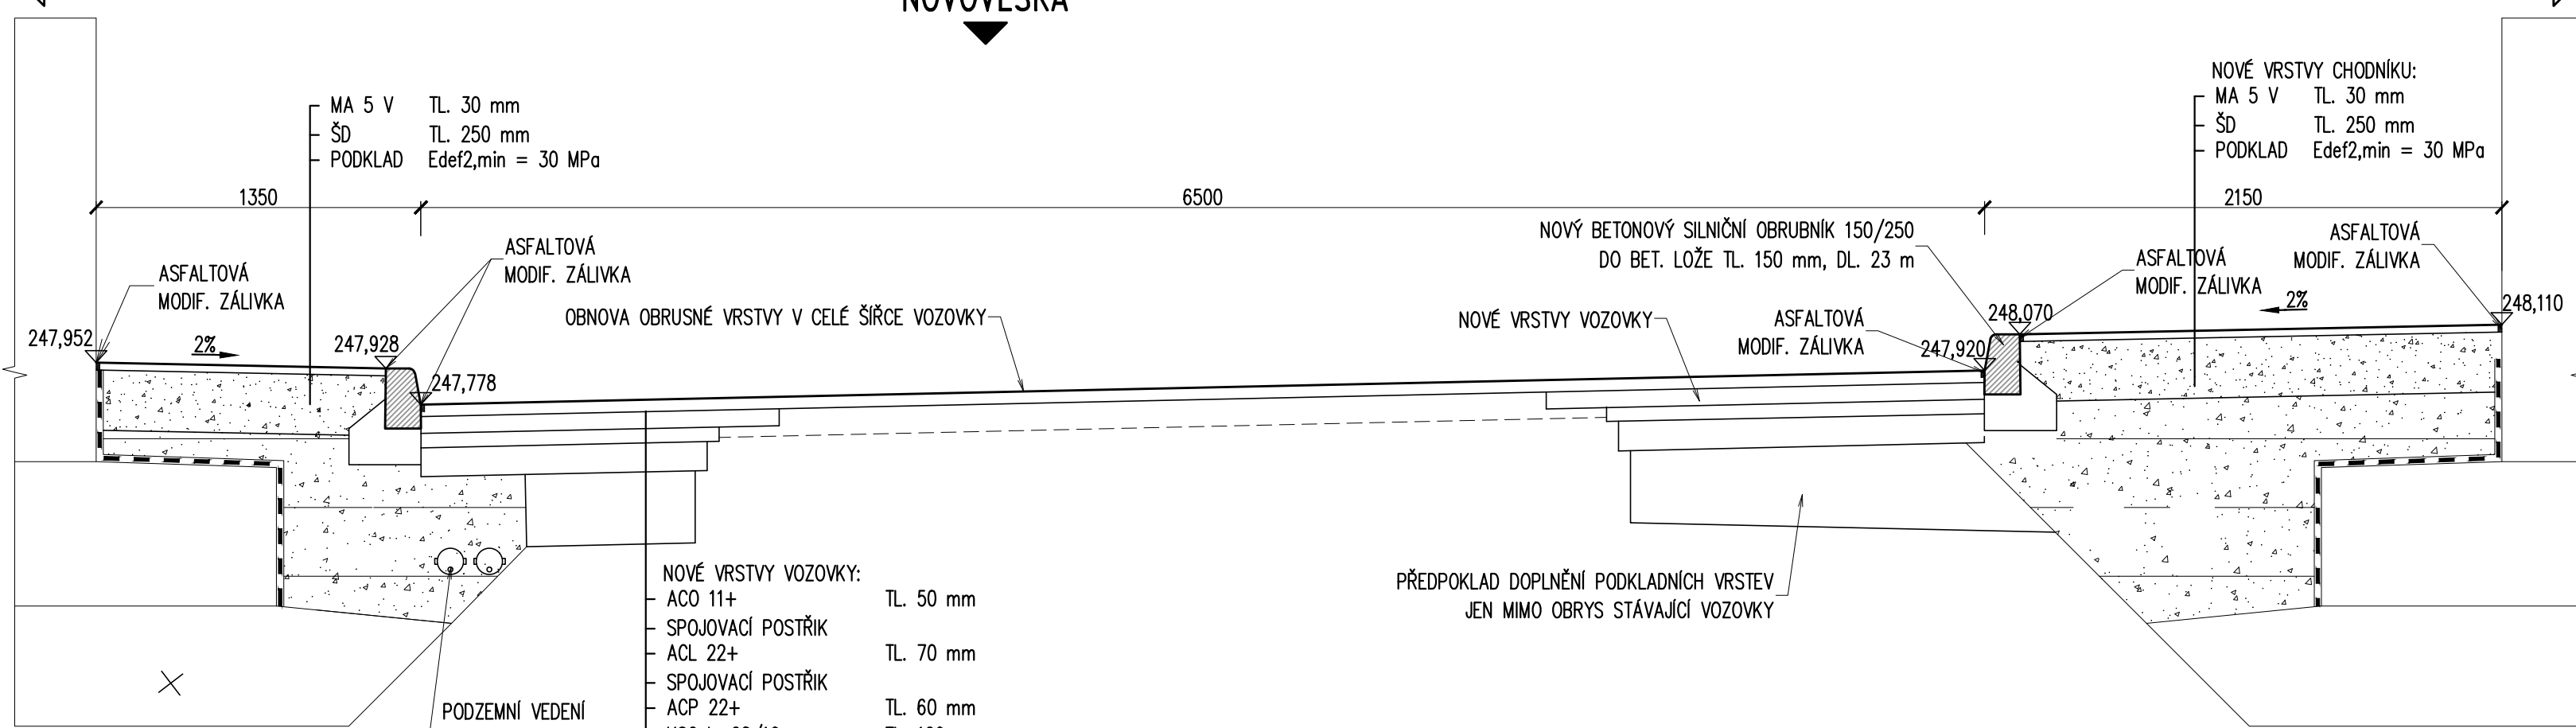


ŘEZ  
1:25

ŘETENICE

NOVOVESKÁ

BÍLINSKÁ

ÚPOŘINY

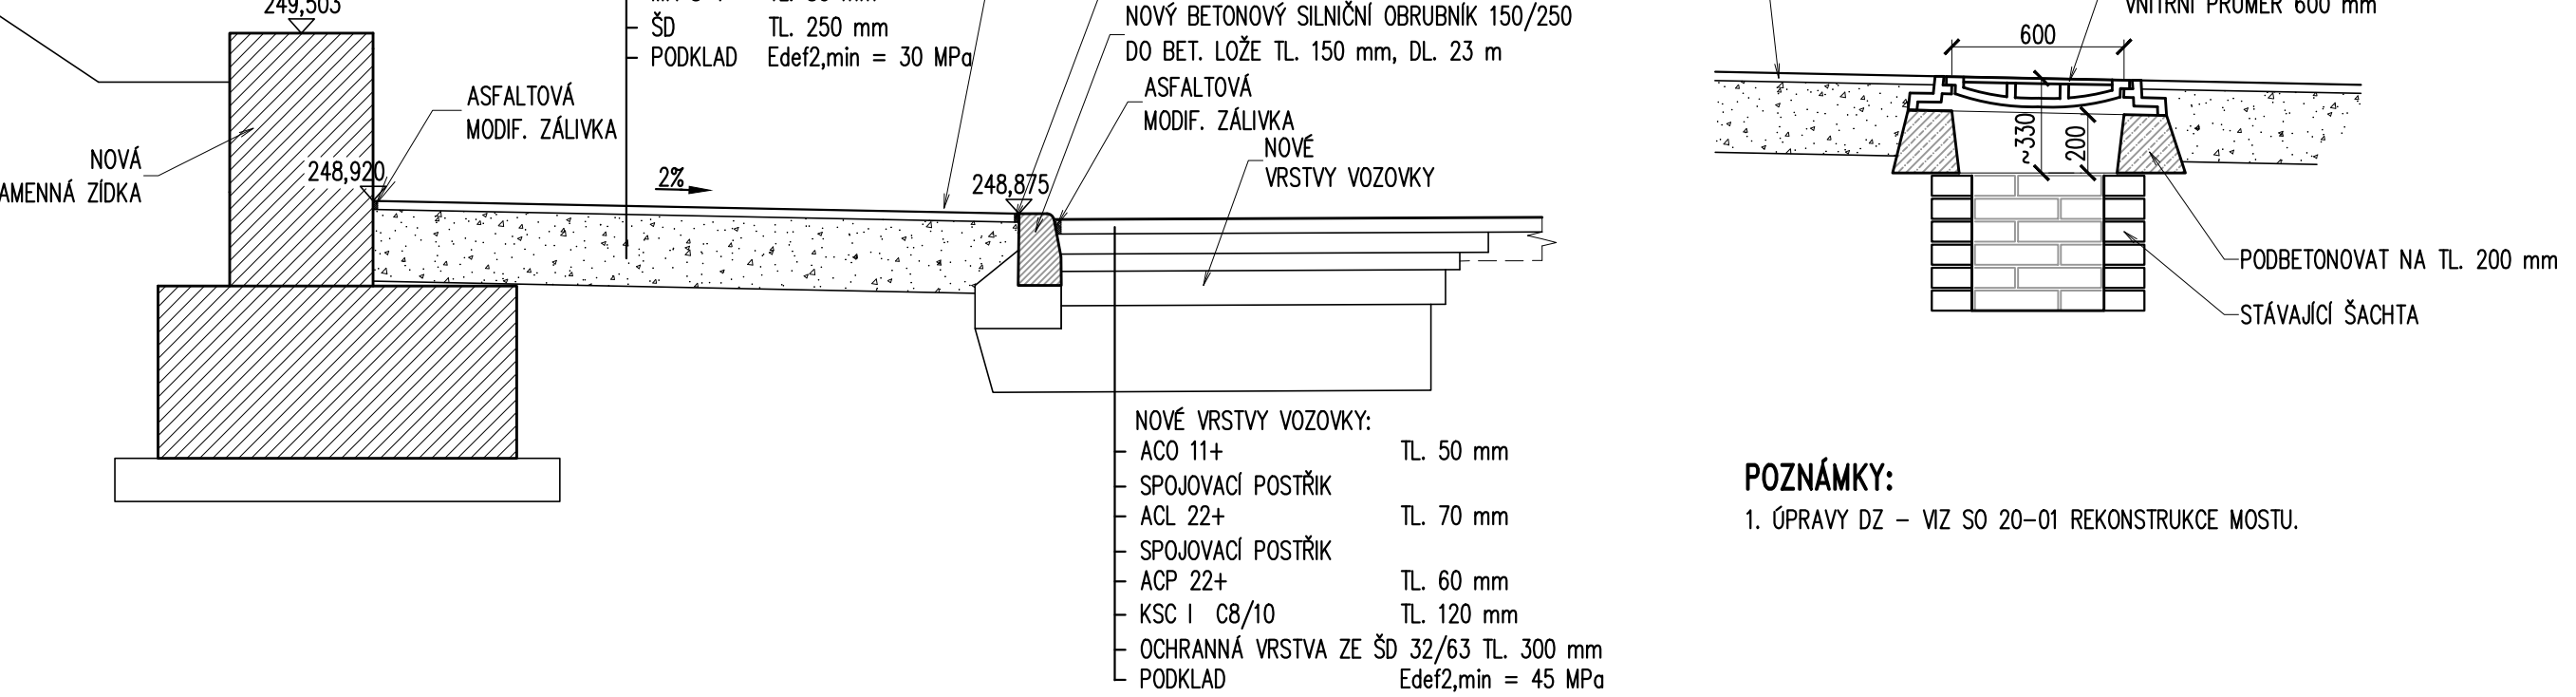


POKLOP  
1:25

ŘETENICE

NOVOVESKÁ

BÍLINSKÁ

ÚPOŘINY

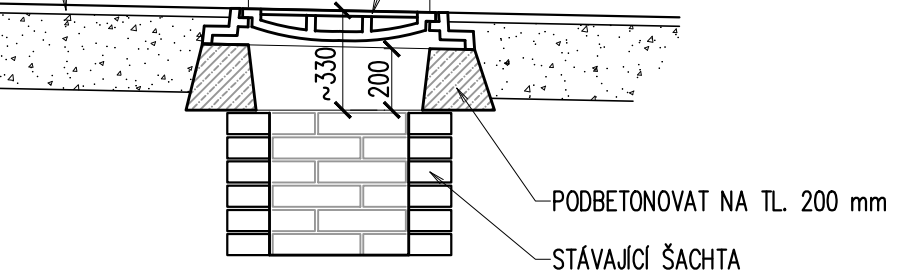

POZNÁMKY:  
1. ÚPRAVY DZ - VIZ SO 20-01 REKONSTRUKCE MOSTU.

SOUŘADNICE VYTÝČOVANÝCH BODŮ							
BOD	Y	X	Z		VÝŠKA OBRUBY	SKLON	
			vozovka	obrubník		vozovka	obrubník
1	776 655,501	977 067,951	248,370	248,420	0,050	3,8	1,3
2	776 654,453	977 066,247	248,295	248,445	0,150	5,9	5,9
3	776 652,828	977 063,605	248,112	248,262	0,150	6,4	6,4
4	776 652,115	977 062,573	248,032	248,182	0,150	6,1	6,1
5	776 650,072	977 059,936	247,830	247,980	0,150	5,3	5,3
6	776 648,977	977 058,170	247,720	247,870	0,150	3,8	3,8
7	776 644,650	977 049,232	247,347	247,497	0,150	3,6	16,1
8	776 644,197	977 048,297	247,310	247,330	0,020	2,4	2,4
9	776 644,340	977 045,795	247,251	247,271	0,020	-	-
10	776 644,718	977 045,693	247,276	-	-	7,9	-
11	776 646,094	977 048,533	247,526	-	-	3,8	-
12	776 648,105	977 052,689	247,700	-	-	4,0	-
13	776 650,284	977 057,189	247,902	-	-	2,3	-
14	776 650,057	977 057,386	247,895	-	-	4,5	-
15	776 650,518	977 058,308	247,941	-	-	6,1	-
16	776 653,182	977 061,747	248,205	-	-	2,4	-
17	776 653,388	977 061,604	248,211	-	-	5,8	-
18	776 654,839	977 063,640	248,357	-	-	5,9	-
19	776 656,176	977 065,815	248,508	-	-	6,9	-
20	776 656,594	977 066,316	248,463	-	-	0,6	-
21	776 657,227	977 066,890	248,458	-	-	-	-
22	776 644,317	977 076,752	249,153	249,303	0,150	5,9	19,0
23	776 645,058	977 076,089	249,094	249,114	0,020	10,1	10,1
24	776 647,064	977 073,994	248,801	248,821	0,020	10,1	10,1
25	776 647,774	977 073,052	248,682	248,702	0,020	8,2	8,2
26	776 648,372	977 071,430	248,500	248,580	0,080	8,2	8,2
27	776 647,991	977 068,438	248,190	248,340	0,150	8,2	8,2
28	776 647,592	977 067,575	248,112	248,262	0,150	6,7	6,7
29	776 646,976	977 066,554	248,032	248,182	0,150	4,3	4,3
30	776 644,508	977 063,368	247,859	248,009	0,150	4,6	4,6
31	776 643,429	977 061,628	247,764	247,914	0,150	3,8	3,8
32	776 640,391	977 055,474	247,500	247,650	0,150	6,0	19,0
33	776 639,949	977 054,578	247,440	247,460	0,020	-	-
34	776 636,592	977 056,235	247,720	-	-	2,9	-
35	776 638,854	977 060,821	247,870	-	-	3,0	-
36	776 641,794	977 063,783	247,997	-	-	2,0	-
37	776 642,000	977 063,641	247,992	-	-	4,3	-
38	776 645,276	977 067,870	248,222	-	-	2,0	-
39	776 645,087	977 068,034	248,227	-	-	12,0	-
40	776 645,763	977 069,343	248,406	-	-	12,0	-
41	776 645,331	977 072,335	248,793	-	-	-	-
42	776 643,329	977 074,425	249,140	-	-	12,0	-
43	776 644,967	977 077,512	-	-	-	-	-
44	776 652,926	977 069,535	-	-	-	-	-
45	776 642,118	977 046,871	-	-	-	-	-
46	776 644,711	977 052,227	-	-	-	-	-

Ministerstvo dopravy Státní fond dopravní infrastruktury	
Jiná ověření:	Paré:
Orientační schéma:	Radižko oprávněná osoba:
Revize:	Datum:
[000]	[10.02.2022]
Popis:	Kontroloval:
[Definitivní odevzdání dokumentace]	[Ing. Libor Marek]
Podpis:	
Datum:	
Stavebník/Investor:	Správa železnic, státní organizace
Adresa:	Dlážděná 1003/7, 110 00 Praha 1
Zástupce investora:	Stavební správa západ
Adresa:	Sokolovská 1055/278, 100 00 Praha 0
Zhotovitel díla:	TOP CON SERVIS s.r.o.
Adresa:	Ke Střice 1824/56, 182 00 Praha 8
Kontakt:	T: +420 284 021 740 E: topcon@topcon.cz
Zhotovitel objektu:	TOP CON SERVIS s.r.o.
Adresa:	Ke Střice 1824/56, 182 00 Praha 8
Kontakt:	T: +420 284 021 740 E: topcon@topcon.cz
Hlavní projektant (HPP):	Ing. Štěpán Jákš
Specialista:	Ing. Libor Marek
Název stavby/okce:	Rekonstrukce mostu v km 3,286 trati 0671 Řetenice (mimo) - Úpořiny (mimo)
Označení investora:	S631900247
Označení zhotovitele:	38-21
Název části:	Pozemní komunikace
Označení části:	D.2.1.8
Název objektu/dílní části:	Úpravy chodníků a komunikace
Označení objektu/komplexu:	SO 50-01
Název přílohy:	Přehledný výkres - nový stav
Odpovědný projektant:	Ing. Michaela Zdražilová
Měřítko:	1:50, 1:25
Formát:	10A4
Kraj:	Katastrální území:
Ústecký:	Toplice [766003]
Číslo přílohy:	1
Číslo přílohy:	0.0.2
Stupeň dokumentace:	DUSP+PDPS
Smluvní datum zpracování:	12/2021