


Kostou

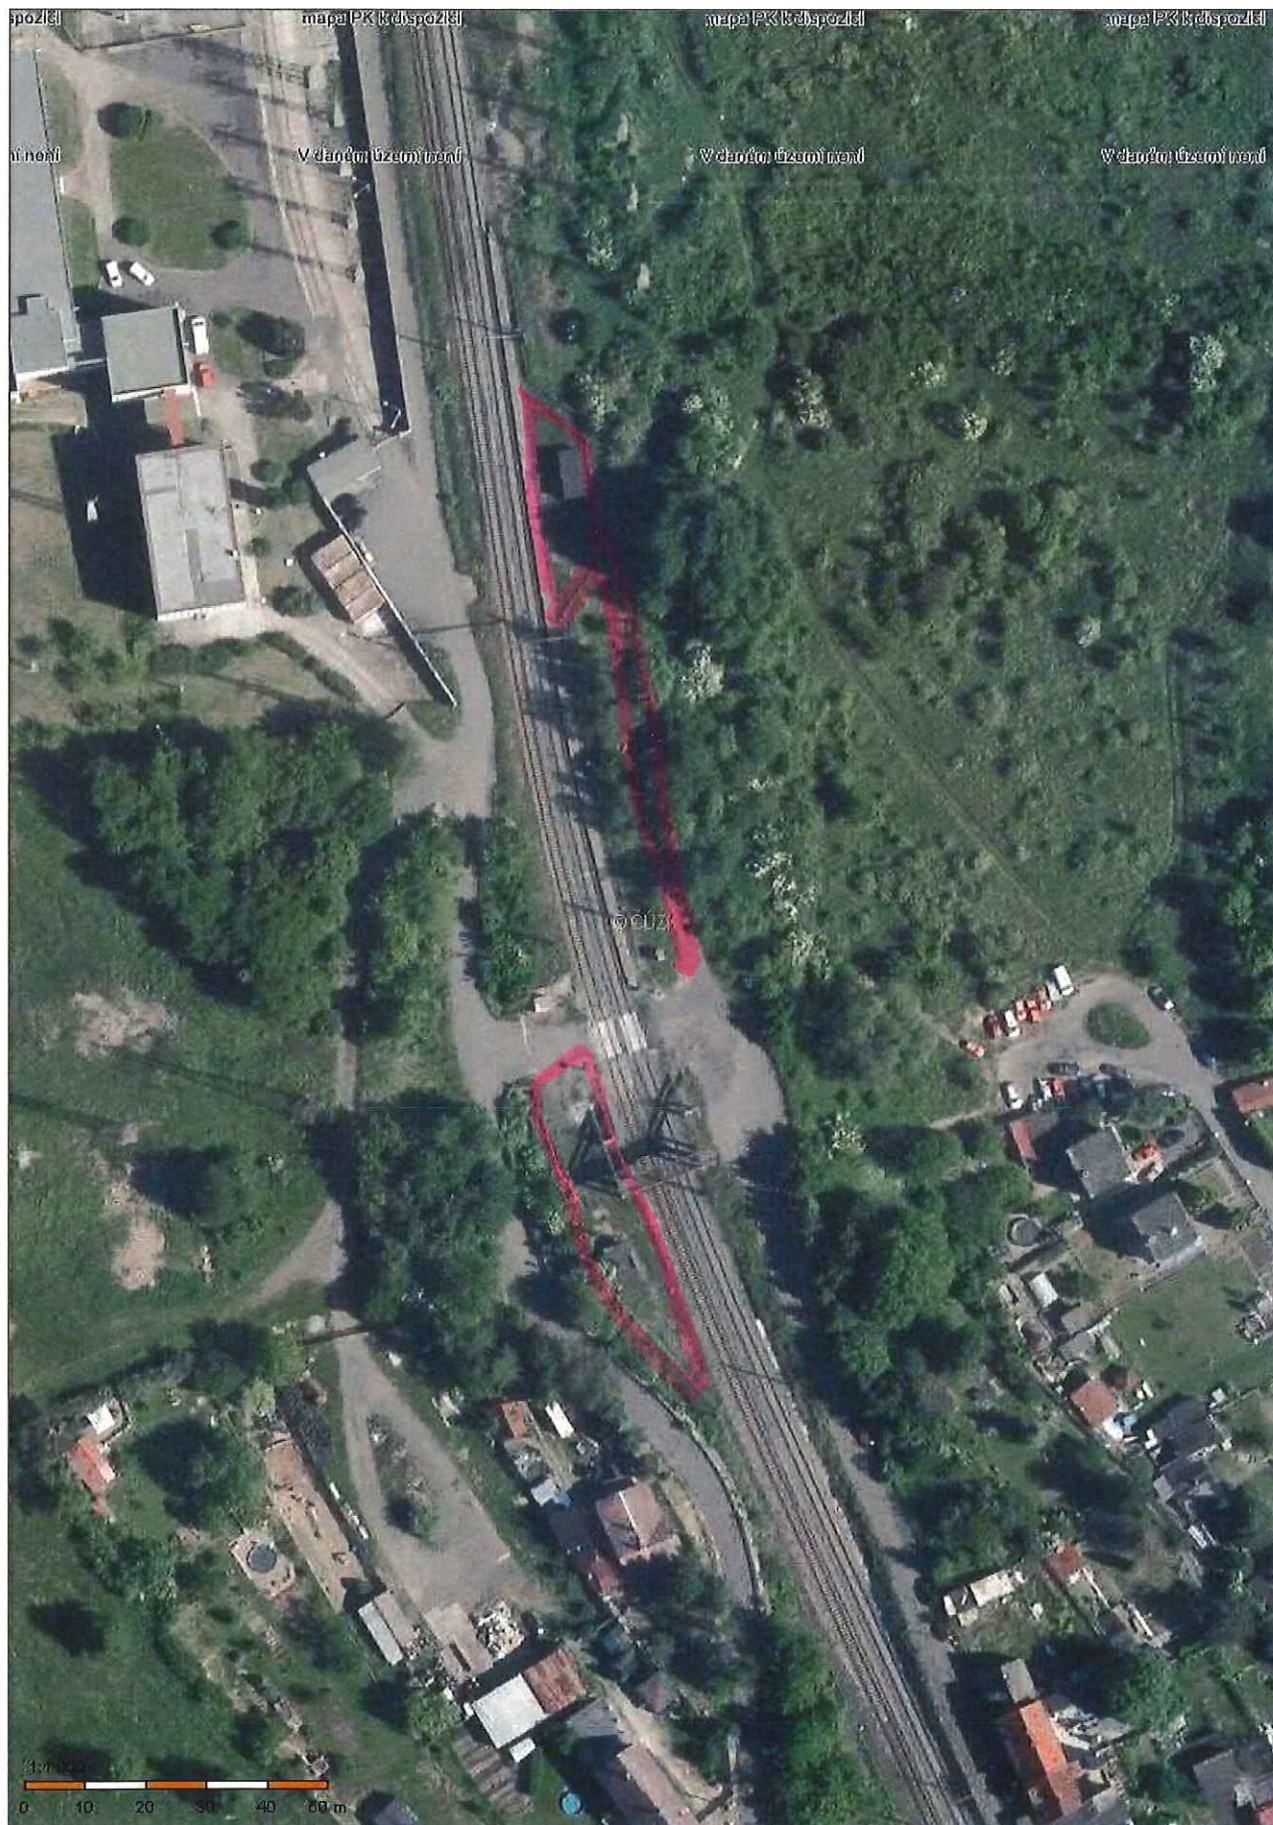

①	Zachráně směr VL	200 m ² 100 m ²	postel se	SZOC
②	Zachráně směr BILINA	30 m ² 100 m ²	postel se	SZOC