PŮDORYS - 5.NP
1:50

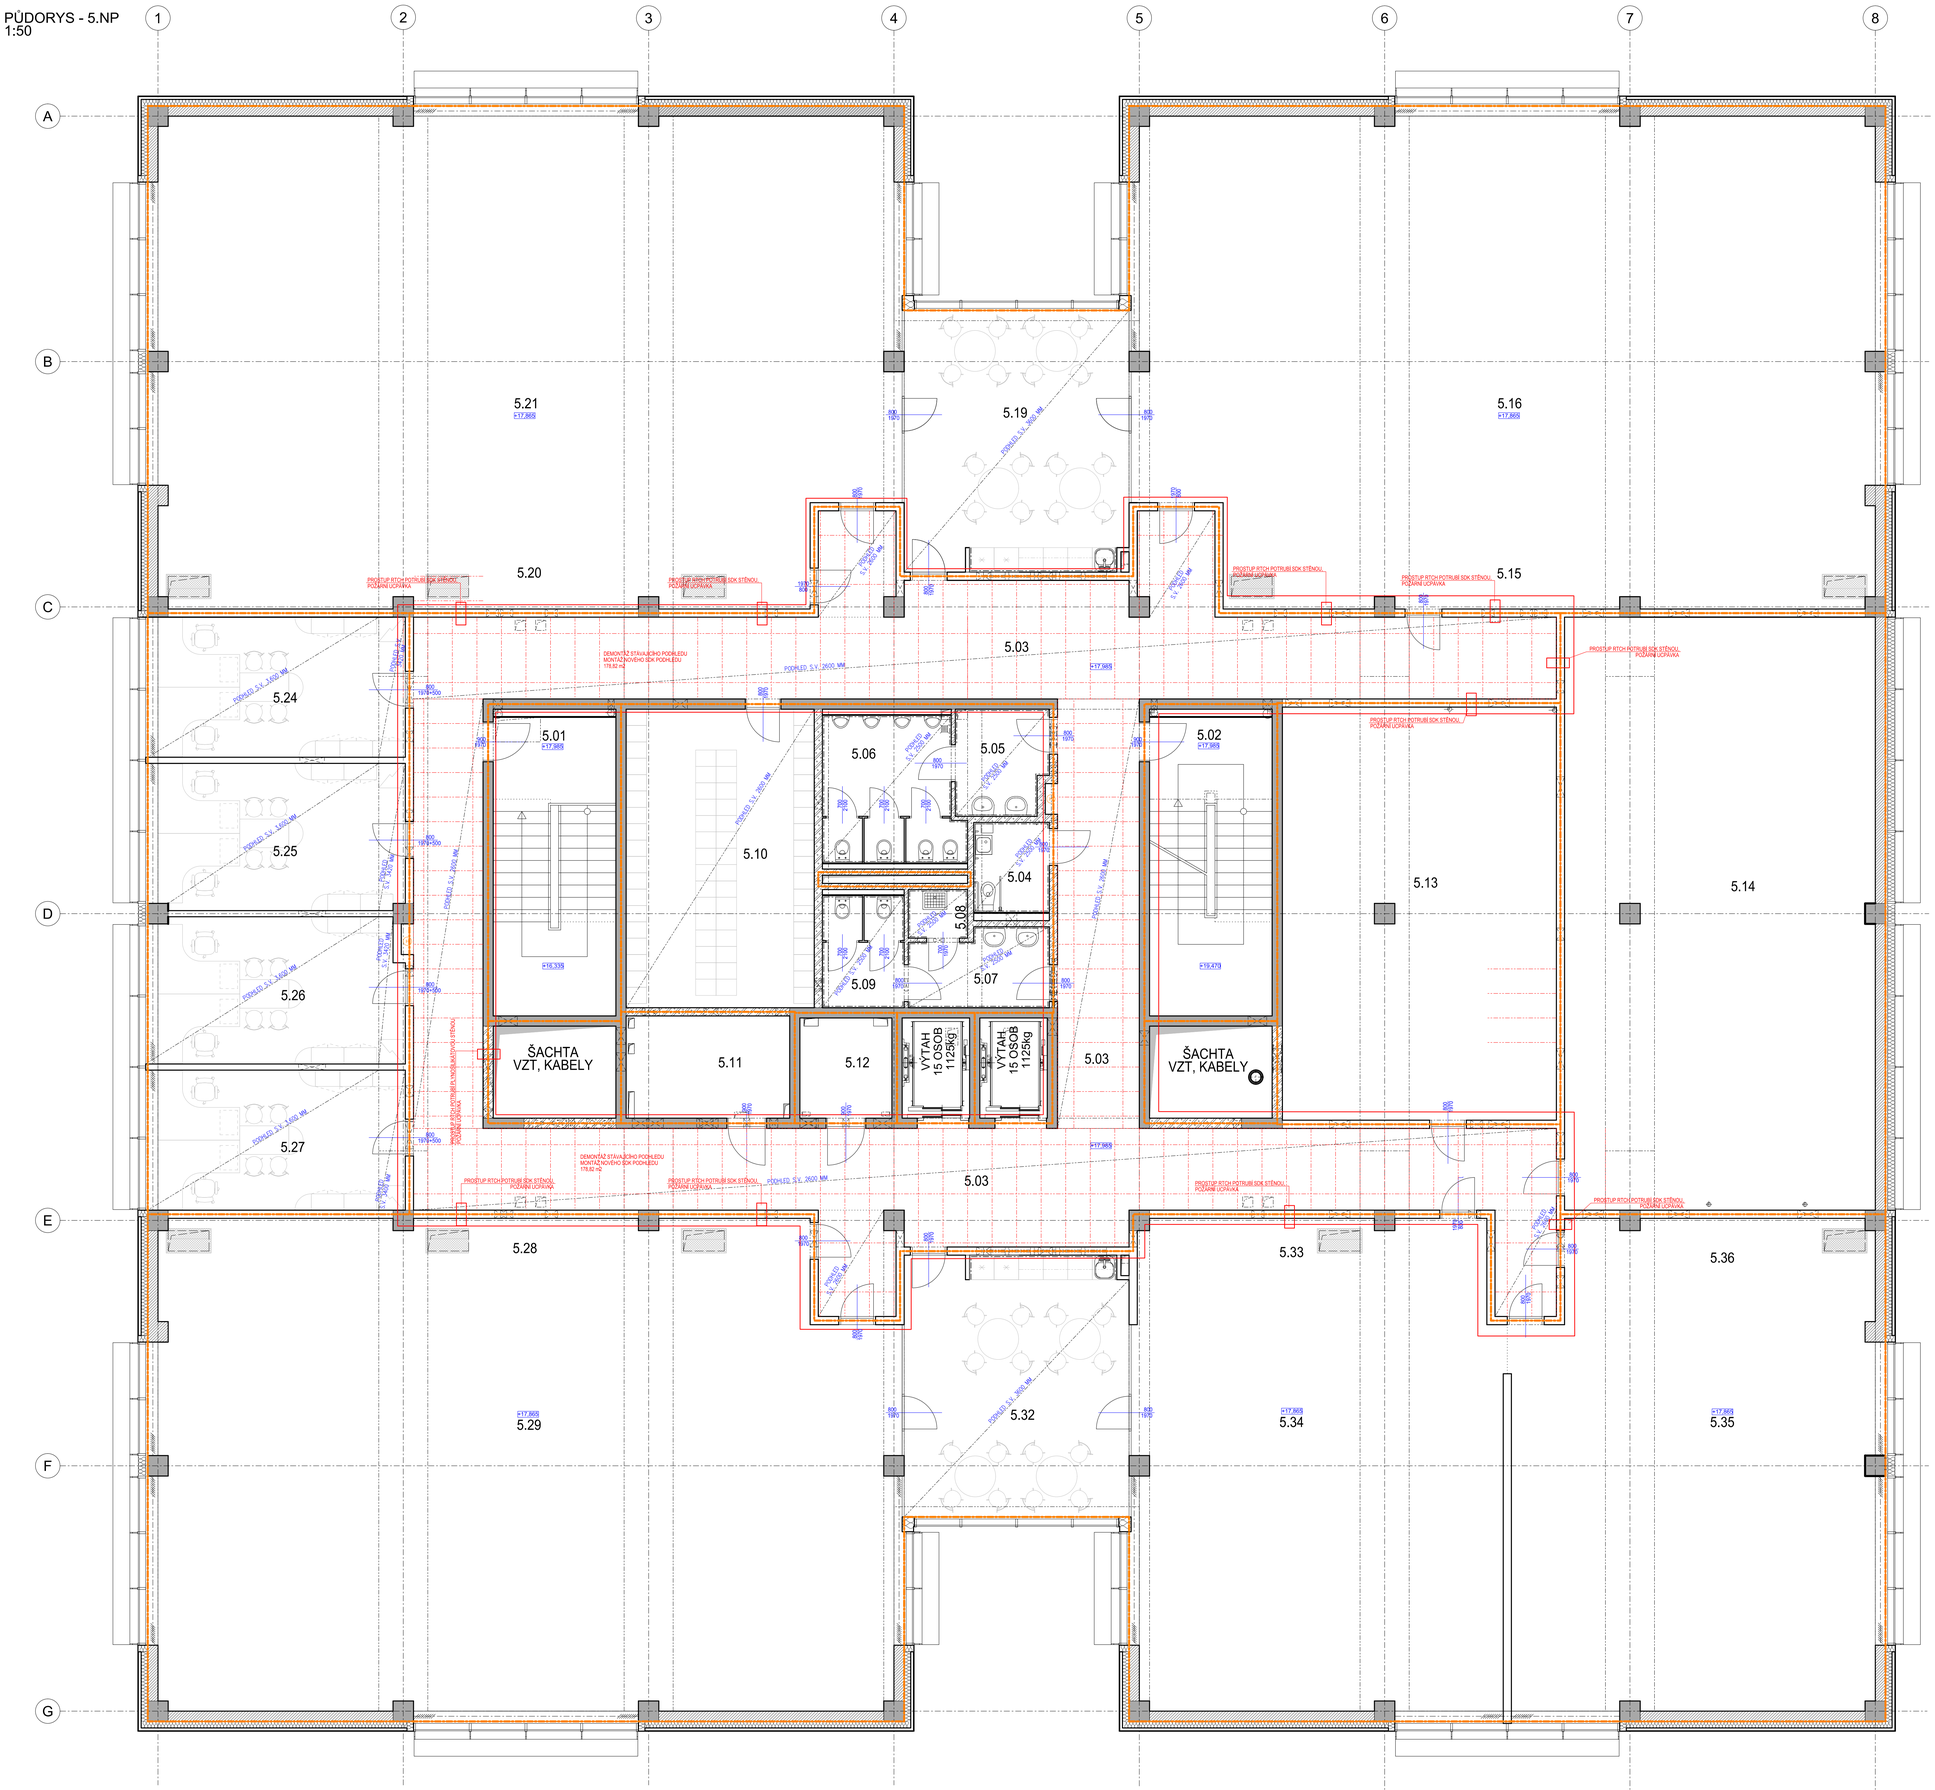


## LEGENDA MÍSTNOSTÍ

| M.Č. | DRUH MÍSTNOSTI (PROSTORU) | PLOCHA ( M²) | VÝŠKA (M) | VÝŠKA PATĚLA (M) | PODLAHA: | STĚNY: | STROPY: | POZNÁMKA |
|---|---|---|---|---|---|---|---|---|
| | | | | | OZN. | POVRCH | POVRCH | POVRCH |
| 5.01 | SCHODIŠTĚ | 21.90 | | | P1+N | KAMENNÁ DLAŽBA | TĚRKA/OMÍTKA CMĚNA | STĚRKA |
| 5.02 | SCHODIŠTĚ | 21.90 | | | P1+N | KAMENNÁ DLAŽBA | TĚRKA/OMÍTKA CMĚNA | STĚRKA |
| 5.03 | CHODBA | 178.82 | 3.85-4.32 | 2.60 | P15 | KAMENNÁ DLAŽBA | ZÁ STĚNA - TĚRKA/OMÍTKA CMĚNA PLYNOSIL ZDIVO - TĚRKA/OMÍTKA CMĚNA SÁDROKARTONOVÉ PŘÍČKY - MALBA | MINERÁLNÍ AKUSTICKÝ PODHLED |
| 5.04 | WC DOSP. | 4.23 | 3.85-4.32 | 2.50 | P16 | KERAMIKOVÁ DLAŽBA | ZÁ STĚNA - TĚRKA/OMÍTKA CMĚNA KERAMICKÝ OBKLAD, +/-2200 MM | MINERÁLNÍ AKUSTICKÝ PODHLED |
| 5.05 | WC PŘEDSTR.MUŽI | 5.80 | 4.09-4.32 | 2.50 | P16 | KERAMIKOVÁ DLAŽBA | TĚRKA/OMÍTKA CMĚNA KERAMICKÝ OBKLAD, +/-2200 MM | MINERÁLNÍ AKUSTICKÝ PODHLED |
| 5.06 | WC MUŽI | 12.39 | 4.32 | 2.50 | P16 | KERAMIKOVÁ DLAŽBA | ZÁ STĚNA - TĚRKA/OMÍTKA CMĚNA PLYNOSIL ZDIVO - TĚRKA/OMÍTKA CMĚNA SÁDROKARTONOVÉ PŘÍČKY - MALBA | MINERÁLNÍ AKUSTICKÝ PODHLED |
| 5.07 | WC PŘEDSTR.ŽENY | 8.73 | 4.09-4.32 | 2.50 | P16 | KERAMIKOVÁ DLAŽBA | ZÁ STĚNA - TĚRKA/OMÍTKA CMĚNA PLYNOSIL ZDIVO - TĚRKA/OMÍTKA CMĚNA SÁDROKARTONOVÉ PŘÍČKY - MALBA, KERAMICKÝ OBKLAD, +/-2200 MM | MINERÁLNÍ AKUSTICKÝ PODHLED |
| 5.08 | SKLADOVÁ KOMORA | 1.73 | 4.32 | 2.50 | P16 | KERAMIKOVÁ DLAŽBA | ZÁ STĚNA - TĚRKA/OMÍTKA CMĚNA PLYNOSIL ZDIVO - TĚRKA/OMÍTKA CMĚNA SÁDROKARTONOVÉ PŘÍČKY - MALBA | MINERÁLNÍ AKUSTICKÝ PODHLED |
| 5.09 | WC ŽENY | 9.78 | 4.32 | 2.50 | P16 | KERAMIKOVÁ DLAŽBA | ZÁ STĚNA - TĚRKA/OMÍTKA CMĚNA PLYNOSIL ZDIVO - TĚRKA/OMÍTKA CMĚNA SÁDROKARTONOVÉ PŘÍČKY - MALBA, KERAMICKÝ OBKLAD, +/-2200 MM | MINERÁLNÍ AKUSTICKÝ PODHLED |
| 5.10 | ZÁZEMÍ CDP | 33.98 | 4.32 | 2.60 | P17 | PVC | ZÁ STĚNA - TĚRKA/OMÍTKA CMĚNA PLYNOSIL ZDIVO - TĚRKA/OMÍTKA CMĚNA SÁDROKARTONOVÉ PŘÍČKY - MALBA | MINERÁLNÍ AKUSTICKÝ PODHLED |
| 5.11 | TECHZÓNA NN | 10.34 | 4.32 | 4.32 | P18 | STĚRKA + NÁLEPKY NA TĚR | ZÁ STĚNA - TĚRKA/OMÍTKA CMĚNA PLYNOSIL ZDIVO - TĚRKA/OMÍTKA CMĚNA | SVAHOVÁ ZÁSTĚNĚ - ROZSAH DLE PROJEKTU VÝROBCE |
| 5.12 | SUŠÍ.ČIŠ.VZDUCHOVÝ | 5.70 | 4.32 | 4.32 | P18 | ANTIETATEPVC | ZÁ STĚNA - TĚRKA/OMÍTKA CMĚNA | POHLEDOVÝ BETON |
| 5.13 | TECHNOLOGIE - RBC + DCC | 97.54 | 3.85-4.32 | 4.05-4.32 | P18 | ANTIETATEPVC | ZÁ STĚNA - TĚRKA/OMÍTKA CMĚNA PLYNOSIL ZDIVO - TĚRKA/OMÍTKA CMĚNA SÁDROKARTONOVÉ PŘÍČKY - MALBA | POHLEDOVÝ BETON |
| 5.14 | TECHNOLOGIE - RBC + DCC | 113.45 | 3.85-4.32 | 3.85-4.32 | P18 | ANTIETATEPVC | ZÁ STĚNA - TĚRKA/OMÍTKA CMĚNA PLYNOSIL ZDIVO - TĚRKA/OMÍTKA CMĚNA SÁDROKARTONOVÉ PŘÍČKY - MALBA | POHLEDOVÝ BETON |
| 5.15 | ZÁZEMÍ TECHNOLOGIE | 34.82 | 3.85-4.32 | 3.85-4.32 | | BETON - STROPNÍ DESKA | KERAMICKÉ ZDIVO - VÁPENOCEM. OMÍTKA SÁDROKARTONOVÉ PŘÍČKY - MALBA | POHLEDOVÝ BETON |
| 5.16 | SÁL | 172.87 | 3.85-4.32 | 3.00-3.85 | | BETON - STROPNÍ DESKA | KERAMICKÉ ZDIVO - VÁPENOCEM. OMÍTKA SÁDROKARTONOVÉ PŘÍČKY - MALBA | MINERÁLNÍ AKUSTICKÝ PODHLED |
| 5.17 | NEOBSAZENO | | | | | | | |
| 5.18 | NEOBSAZENO | | | | | | | |
| 5.19 | DENNÍ MÍSTNOST | 34.98 | 4.32 | 3.85 | P15 | KAMENNÁ DLAŽBA | SÁDROKARTONOVÉ PŘÍČKY - MALBA | MINERÁLNÍ AKUSTICKÝ PODHLED |
| 5.20 | ZÁZEMÍ TECHNOLOGIE | 34.82 | 3.85-4.32 | 3.85-4.32 | | BETON - STROPNÍ DESKA | SÁDROKARTONOVÉ PŘÍČKY - MALBA | POHLEDOVÝ BETON |
| 5.21 | SÁL | 172.87 | 3.85-4.32 | 3.00-3.85 | | BETON - STROPNÍ DESKA | KERAMICKÉ ZDIVO - VÁPENOCEM. OMÍTKA SÁDROKARTONOVÉ PŘÍČKY - MALBA | MINERÁLNÍ AKUSTICKÝ PODHLED |
| 5.22 | NEOBSAZENO | | | | | | | |
| 5.23 | NEOBSAZENO | | | | | | | |
| 5.24 | KANCELÁŘ | 20.72 | 3.85-4.32 | 3.85 | P20 | KOBEREC | KERAMICKÉ ZDIVO - VÁPENOCEM. OMÍTKA SÁDROKARTONOVÉ PŘÍČKY - MALBA | MINERÁLNÍ AKUSTICKÝ PODHLED |
| 5.25 | KANCELÁŘ | 21.68 | 4.09-4.32 | 3.85 | P20 | KOBEREC | ZÁ STĚNA - TĚRKA/OMÍTKA CMĚNA PLYNOSIL ZDIVO - TĚRKA/OMÍTKA CMĚNA SÁDROKARTONOVÉ PŘÍČKY - MALBA | MINERÁLNÍ AKUSTICKÝ PODHLED |
| 5.26 | KANCELÁŘ | 21.45 | 4.09-4.32 | 3.85 | P20 | KOBEREC | ZÁ STĚNA - TĚRKA/OMÍTKA CMĚNA PLYNOSIL ZDIVO - TĚRKA/OMÍTKA CMĚNA SÁDROKARTONOVÉ PŘÍČKY - MALBA | MINERÁLNÍ AKUSTICKÝ PODHLED |
| 5.27 | KANCELÁŘ | 20.72 | 4.09-4.32 | 3.85 | P20 | KOBEREC | ZÁ STĚNA - TĚRKA/OMÍTKA CMĚNA PLYNOSIL ZDIVO - TĚRKA/OMÍTKA CMĚNA SÁDROKARTONOVÉ PŘÍČKY - MALBA | MINERÁLNÍ AKUSTICKÝ PODHLED |
| 5.28 | ZÁZEMÍ TECHNOLOGIE | 34.82 | 3.85-4.32 | 3.85-4.32 | | BETON - STROPNÍ DESKA | KERAMICKÉ ZDIVO - VÁPENOCEM. OMÍTKA SÁDROKARTONOVÉ PŘÍČKY - MALBA | POHLEDOVÝ BETON |
| 5.29 | SÁL | 172.87 | 3.85-4.32 | 3.00-3.85 | | BETON - STROPNÍ DESKA | KERAMICKÉ ZDIVO - VÁPENOCEM. OMÍTKA SÁDROKARTONOVÉ PŘÍČKY - MALBA | MINERÁLNÍ AKUSTICKÝ PODHLED |
| 5.30 | NEOBSAZENO | | | | | | | |
| 5.31 | NEOBSAZENO | | | | | | | |
| 5.32 | DENNÍ MÍSTNOST | 34.98 | 4.32 | 3.85 | P15 | KAMENNÁ DLAŽBA | SÁDROKARTONOVÉ PŘÍČKY - MALBA | MINERÁLNÍ AKUSTICKÝ PODHLED |
| 5.33 | ZÁZEMÍ TECHNOLOGIE | 16.12 | 3.85-4.32 | 3.85-4.32 | | BETON - STROPNÍ DESKA | SÁDROKARTONOVÉ PŘÍČKY - MALBA | POHLEDOVÝ BETON |
| 5.34 | SÁL | 86.66 | 3.85-4.32 | 3.00-3.85 | | BETON - STROPNÍ DESKA | KERAMICKÉ ZDIVO - VÁPENOCEM. OMÍTKA SÁDROKARTONOVÉ PŘÍČKY - MALBA | MINERÁLNÍ AKUSTICKÝ PODHLED |
| 5.35 | SÁL | 87.77 | 3.85-4.32 | 3.00-3.85 | | BETON - STROPNÍ DESKA | KERAMICKÉ ZDIVO - VÁPENOCEM. OMÍTKA SÁDROKARTONOVÉ PŘÍČKY - MALBA | MINERÁLNÍ AKUSTICKÝ PODHLED |
| 5.36 | ZÁZEMÍ TECHNOLOGIE | 14.13 | 3.85-4.32 | 3.85-4.32 | | BETON - STROPNÍ DESKA | KERAMICKÉ ZDIVO - VÁPENOCEM. OMÍTKA SÁDROKARTONOVÉ PŘÍČKY - MALBA | POHLEDOVÝ BETON |

## LEGENDA MATERIÁLŮ

- ZAVĚŠENÁ SYSTÉMOVÁ FASÁDA
- ŽELEZOBETON
- OBVODOVÉ ZDIVO TL. 250 MM Z BROUŠENÝCH KERAMICKÝCH IZOLAČNÍCH BLOKŮ NA TENKOVRSTVOU MALTU
- ZDIVO A PŘÍČKY TL. 100, 150, 200 a 250 MM Z PLYNOSILIKÁTOVÝCH TVÁRNIC PŘESNÉHO ZDĚNÍ
- PŘÍČKY TL. 150 A 200 MM ZE SÁDROKARTONOVÝCH DESEK
- INSTALAČNÍ PŘEDSTĚNY Z DESEK Z CEMENTOVÝCH VODĚODOLNÝCH VLÁKEN SE ZASTŘEŠKOVANÝM VÝZTUŽNÝMI SKELNÝMI TKANINAMI NA OBOU POVRŠCH, OSAZENÉ NA NOSNÝ RošT Z OCELOVÝCH POZINKOVANÝCH PROFILŮ
- TEPELNÁ IZOLACE Z MINERÁLNÍ PLSTI
- TEPELNÁ IZOLACE Z XPS NEBO EPS
- - HLAVNÍ STAVEBNÍ ÚPRAVY V RÁMCI DOPLNĚNÍ SEKUNDÁRNÍHO CHLAZENÍ - CHODBY, PROSTUPY PRO ZTI, SE., MAR BUDOU ŘEŠENY NA STAVBĚ (PŘEDPOKLÁDÁ SE UTĚSNĚNÍ POMOCÍ POŽÁRNÍCH TMELŮ)

## POZNÁMKA

- HRANICE POŽÁRNÍCH ÚSEKŮ

| Revize: | Datum: | Popis: | Kontroloval: |
|---|---|---|---|
| - | - | - | - |

| | | | |
|---|---|---|---|
| Název části: | Průmyslové objekty budov (provozní, technologické,skladové) | Označení části: | - |
| Název objektu: | **CDP Praha** | Číslo objektu / komplexu: | - |
| Název přílohy: | Architektonicko stavební řešení | Číslo přílohy: | **A.008** |
| Název části části přílohy: | Podorys 5.NP - schema stavebních úprav | | |
| Odpovědný projektant: | Zpracovatel přílohy: | Měřítko: | Stupeň dokumentace: |
| Ing. Martin Nápravník | Ing. Martin Nápravník | Formáty: 18xA4 | TP |
| Kraj: | Katastrální území: | TUDU: | Smluvní datum zpracování: |
| Hl.m.Praha | Hl. technická část | | 02/2022 |

Měř.: | Stupeň dokumentace: | DPS | Datum: | Příloha: | A 0 0 8 | P 0 0

DOKUMENT LZE UŽÍVAT POUZE VE SMYSLU PŘÍSLUŠNÉ SMLOUVY O DÍLO, ZÁKONA, JEHO ČÁSTI NEBO §77 ZÁK. ZÁKONA Č.121/2000 Sb. KOPÍROVÁNÍ NEBO JINÉM ZPŮSOBEM ROZMNOŽOVÁNÍ BEZ SOUHLASU SUDOP PRAHA a.s.