




Konstrukce traťového okruhu

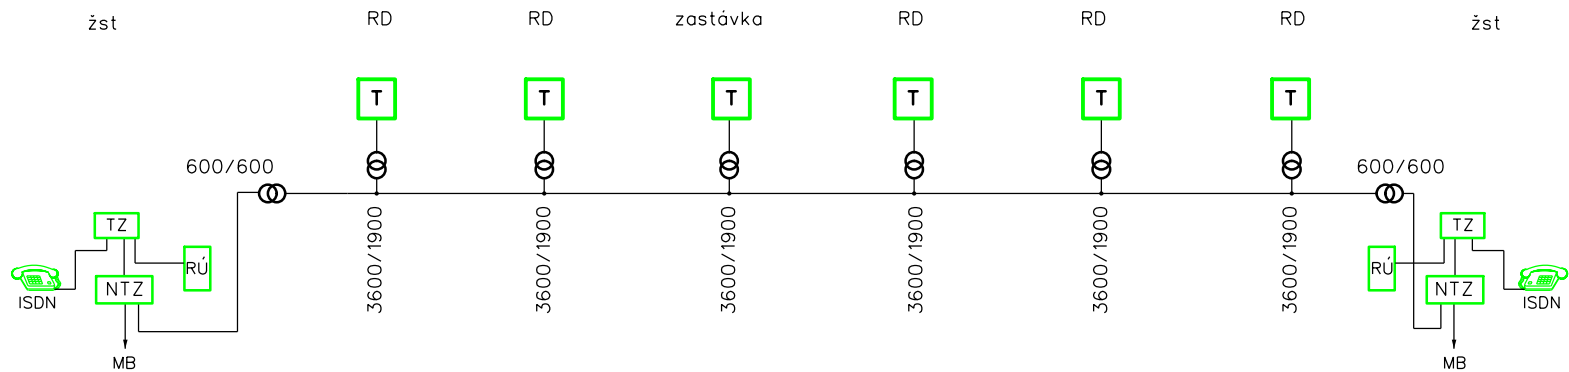

PŘEHLEDOVÉ SCHÉMA NÁVRHU NÁHRADY TRAŤOVÉHO OKRUHU

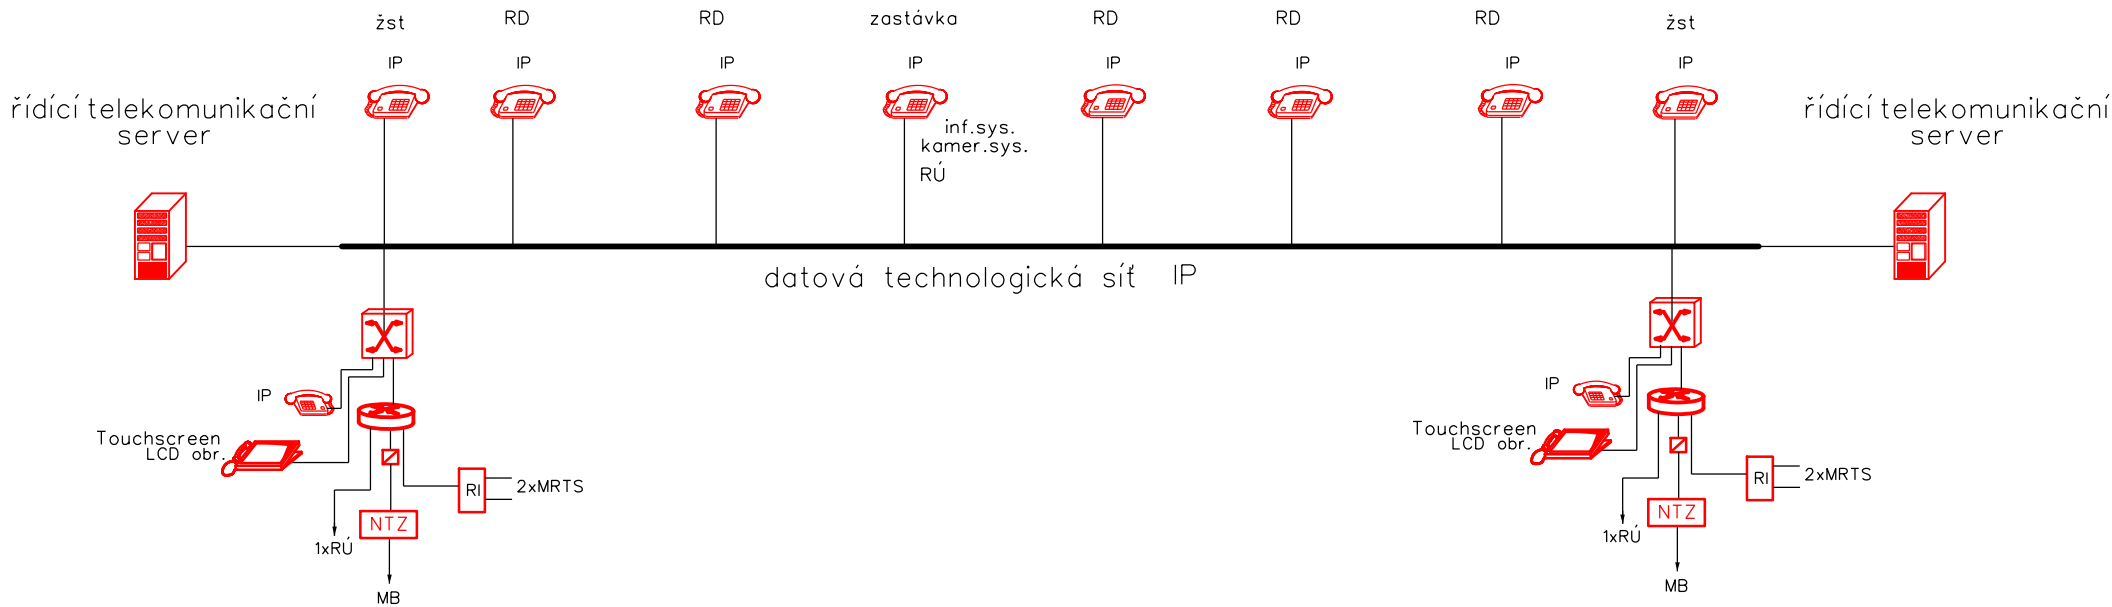

BLOKOVÉ SCHÉMA NÁVRHU NÁHRADY TRAŤOVÉHO OKRUHU

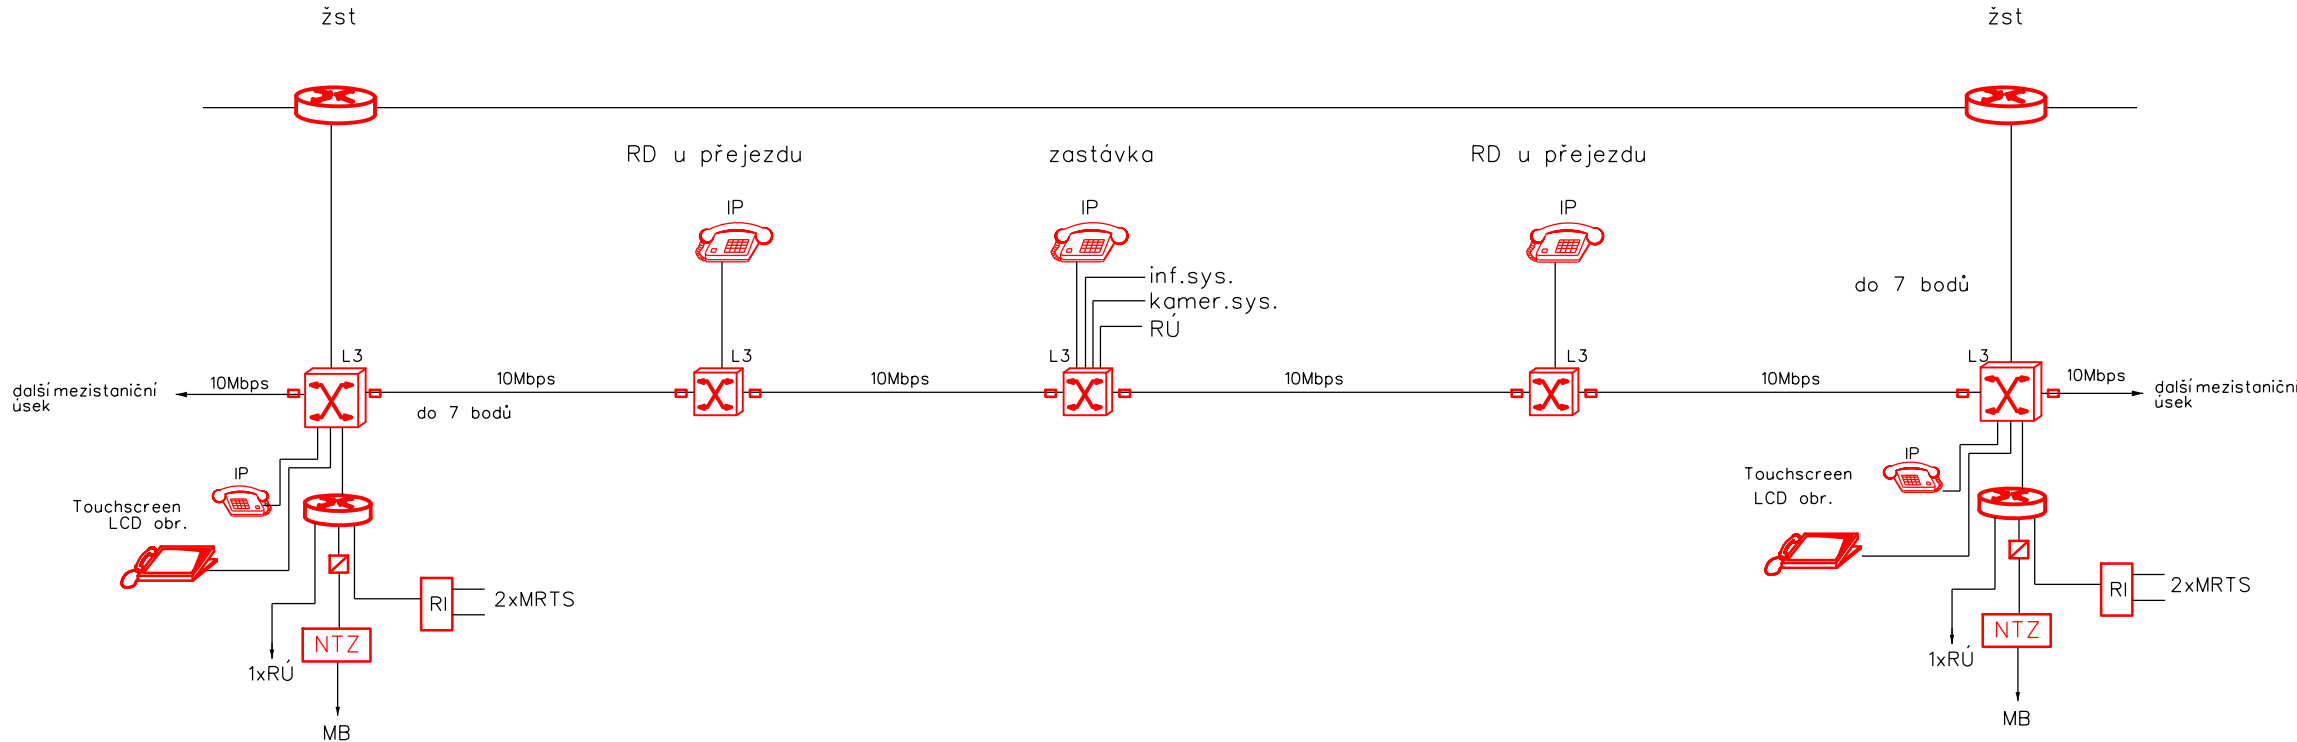

VYSVĚTLIVKY

- Přenosový systém se směrovačis MPLS protokolem
- Datový přepínač (switch)
- Dotykový terminál Touch scrren
- Náhradní telefonní zapojovač
- Převodník MB/IP
- Telefonní přístroj IP
- Telefonní objekt
- Zařízení vybudované v souvislostis náhradou stávajících VT okruhů
- Zařízení stávající

Číslo změny:	Obsah změny:	Datum změny:
01	-	-
02	-	-
03	-	-

	Vypracoval: ING.PETR POUPA	Kontroloval: VRATISLAV HŮLA
Název přílohy:		Měřítko: -
		Datum: 30.6.2016
		Číslo části a přílohy: - 10