


# ŘEZ A-A stávající stav

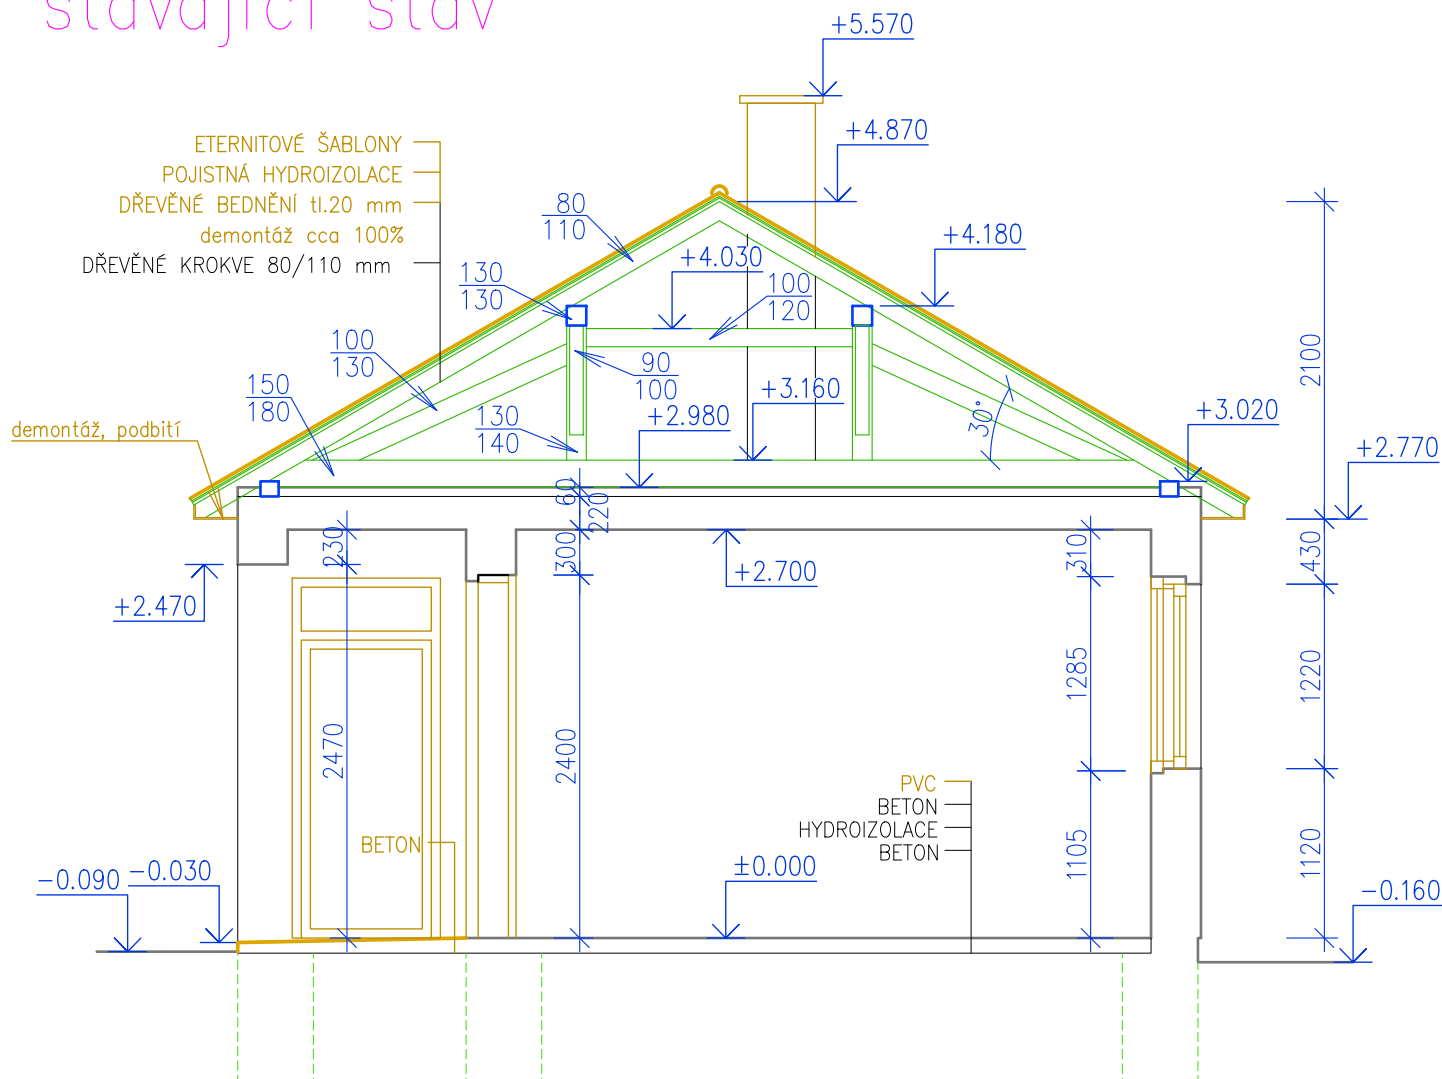

Jedná se o stavební úpravy.  
Všechny práce musí být přizpůsobeny  
stavu nosných prvků a konstrukcí.  
Rozměry informativní.  
Při práci dodržovat všechny  
ČSN a bezpečnostní předpisy.  
Při výkopech kolem objektu  
pozor na přípojky.

Před započatím bouracích nebo rekonstrukčních prací se musí vymezit  
ohrožený prostor podle technologie prováděných prací, zajistit ho proti  
vstupu nepovolaných osob, bezpečně zajistit vstupy do části objektu i  
ochranu veřejného zájmu...  
Před započatím prací odpojit všechny řešené místnosti od zdroje  
elektriny, vody, kanalizace, vytápění

## LEGENDA MATERIÁLŮ A ZNAČEK:

	STÁVAJÍCÍ ZDIVO
	BOURANÉ ZDIVO
	STÁVAJÍCÍ STAV
	DEMONTÁŽ

NAVRHL	VYPRACOVAL	KRESLIL	<b>VL projekt</b> Ing. Luboš VANIŠ MILEVSKO, Havlíčkova 445 tel 383 809 225, 602 107 350 vlprojekt@volny.cz	
Ing. Luboš Vaniš			DATUM	11.2021
OBEC VLKOV [553310]			MĚŘÍTKO	<b>1:50</b>
INVESTOR Správa železnic, státní organizace, Dlážděná 1003/7, Nové Město, 11000 Praha 1			FORMÁT	<b>A4</b>
STAVBA <b>VLKOV nad Lužnicí ON</b> <b>oprava budovy zastávky</b> č. parc. st. 140 k.ú. Vlkov nad Lužnicí [784061]			ÚČEL	DSP
OBSAH <b>ŘEZ A-A - stávající stav</b>			ČÍSLO VÝKRESU	<b>4</b>