


PŮDORYS OP  
stávající stav

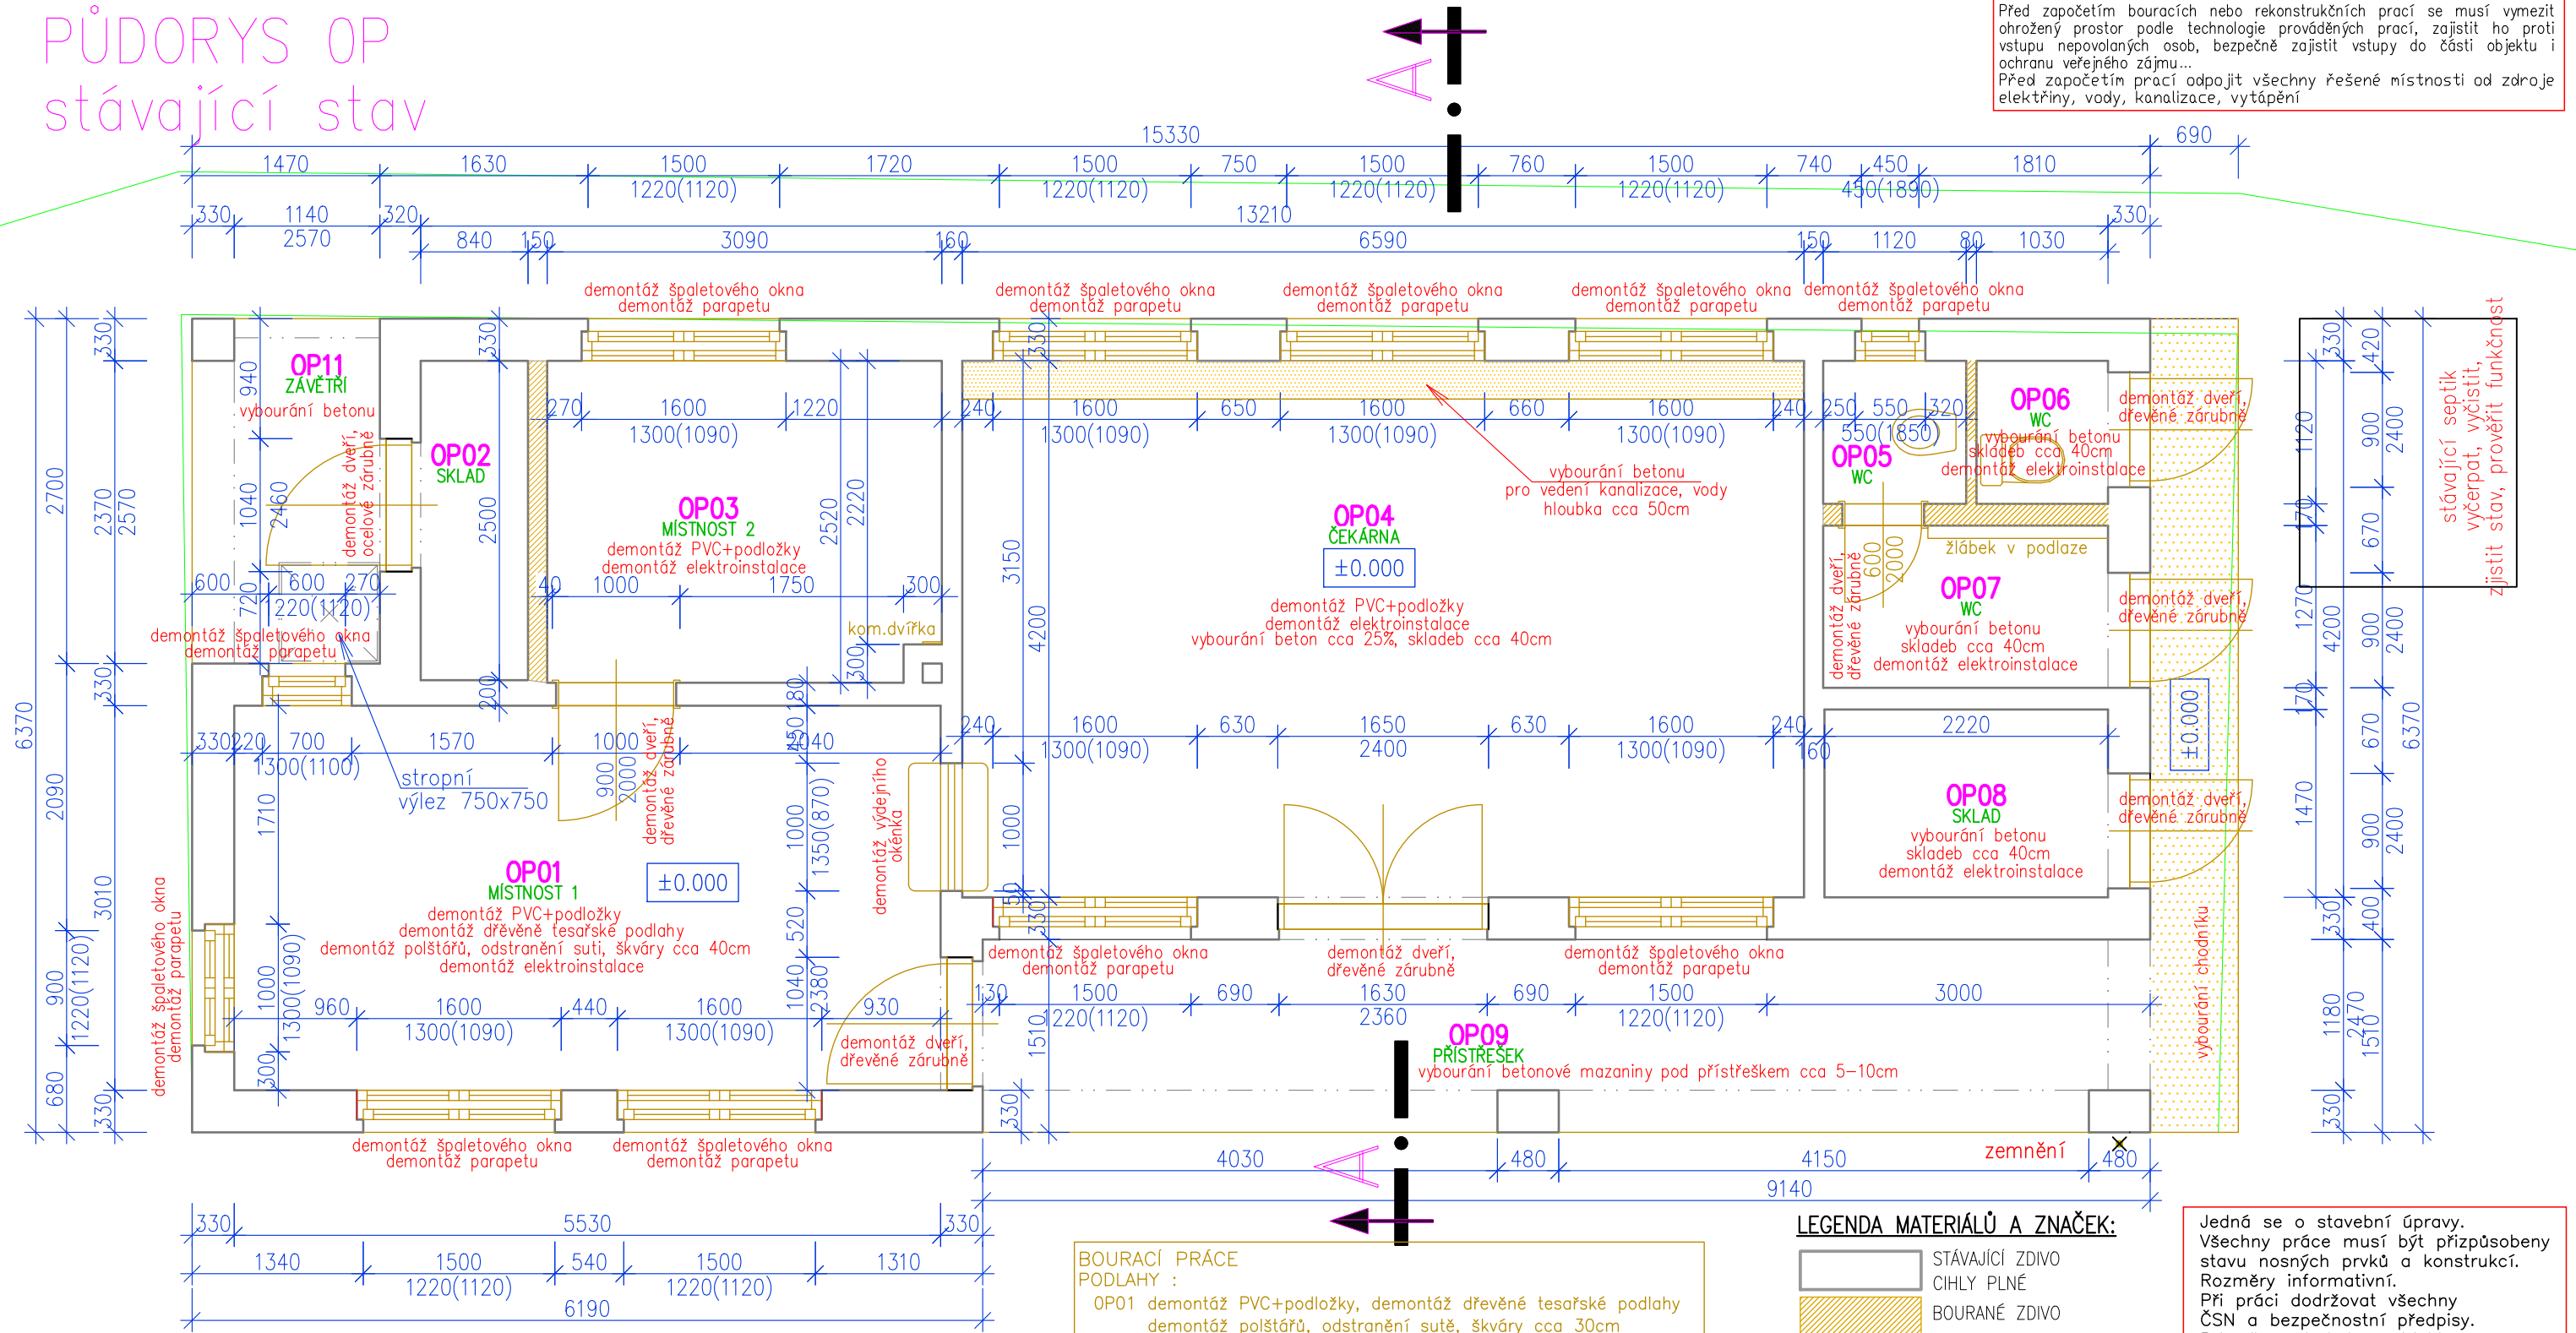

Před započítím bouracích nebo rekonstrukčních prací se musí vymezit ohrožený prostor podle technologie prováděných prací, zajistit ho proti vstupu nepovolaných osob, bezpečně zajistit vstupy do části objektu i ochranu veřejného zájmu...  
Před započítím prací odpojit všechny řešené místnosti od zdroje elektriny, vody, kanalizace, vytápění

Tabulka místností OP

Číslo	Název	Plocha [m <sup>2</sup> ]	Obvod [m]	Podlaha	Poznámka
OP01	MÍSTNOST 1	16,7	17,18	PVC + DŘEVĚNÁ PODLAHA	
OP02	SKLAD	2,17	6,83	BETONOVÁ MAZANINA	
OP03	MÍSTNOST 2	7,87	11,58	PVC + BETONOVÁ MAZANINA	
OP04	ČEKÁRNA	27,76	21,68	PVC + BETONOVÁ MAZANINA	
OP05	WC	1,36	4,82	BETONOVÁ MAZANINA	
OP06	WC	1,3	4,64	BETONOVÁ MAZANINA	
OP07	WC	2,98	7,34	BETONOVÁ MAZANINA	
OP08	SKLAD	3,41	7,72	BETONOVÁ MAZANINA	
OP09	PŘÍSTŘEŠEK	18,01	33,88	BETONOVÁ MAZANINA	
OP11	ZÁVĚTRÍ	3,91	8,44	BETONOVÁ MAZANINA	

Celková plocha [m<sup>2</sup>]: 85,48

**BOURACÍ PRÁCE**  
**PODLAHY :**  
OP01 demontáž PVC+podložky, demontáž dřevěné tesařské podlahy  
demontáž polštářů, odstranění sutě, škváry cca 30cm  
OP02 očištění betonové podlahy  
OP03 demontáž PVC+podložky, očištění betonovou podlahu  
OP04 demontáž PVC+podl., vybourat beton. podlahu, štěrk, zeminu cca 30cm  
OP05, OP06, OP07, OP08 vybourat beton. podlahu, štěrk, zeminu cca 30cm  
OP09 vybourat betonovu šlukpu pod přístřeškem cca 5–10cm, boční boční betonový práh před záchody vybourat celý  
OP11 vybourat beton, štěrk cca 30cm  
**STĚNY, STOP:**  
vybourat otvory, příčky dle PD  
osekat omítky do výšky zavlnutí ve všech místnostech cca 1,5m  
OP01, OP02, OP03, OP04, OP05, OP06, OP07 – osekát cca 50%  
odstranit nesoudržné omítky  
oškrábat nátěry  
očistit stěny, vymést spáry v místě plísni  
ošetřit protiplísňovými přípravky  
**OSTATNÍ:**  
vyklizení prostorů, demontáž střešní krytiny, pošk. část. krovu  
demontáž všech oken a dveří vč. zárubní dle PD  
demontáž zařízeníacích předmětů, demontáž elektroinstalace dle PD

LEGENDA MATERIÁLŮ A ZNAČEK:

- STÁVAJÍCÍ ZDIVO
- CIHLY PLNÉ
- BOURANÉ ZDIVO
- STÁVAJÍCÍ STAV
- DEMONTÁŽ

Jedná se o stavební úpravy.  
Všechny práce musí být přizpůsobeny stavu nosných prvků a konstrukcí.  
Rozměry informativní.  
Při práci dodržovat všechny ČSN a bezpečnostní předpisy.  
Při výkopech kolem objektu pozor na přípojky.

NAVRHL	VYPRACOVAL	KRESLIL	<b>VL projekt</b> Ing. Luboš Vaniš MILEVSKO, Havlíčkova 445 tel 383 809 225, 602 107 350 vlprojekt@volny.cz	
Ing. Luboš Vaniš			DATUM	11.2021
OBEC VLKOV [553310]			MĚŘÍTKO	1:50
INVESTOR Správa železnic, státní organizace, Dlážděná 1003/7, Nové Město, 11000 Praha 1			FORMÁT	A3
STAVBA VLKOV nad Lužnicí ON oprava budovy zastávky č. parc. st. 140 k.ú. Vlkov nad Lužnicí [784061]			ÚČEL	DSP
OBSAH <b>PŮDORYS OP - stávající stav</b>			ČÍSLO VÝKRESU	1