



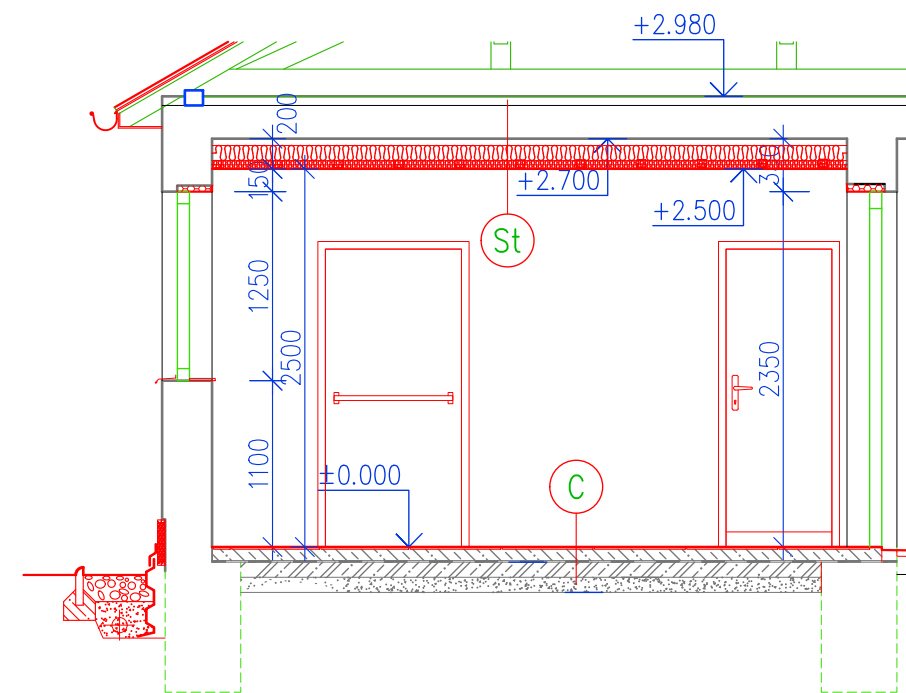

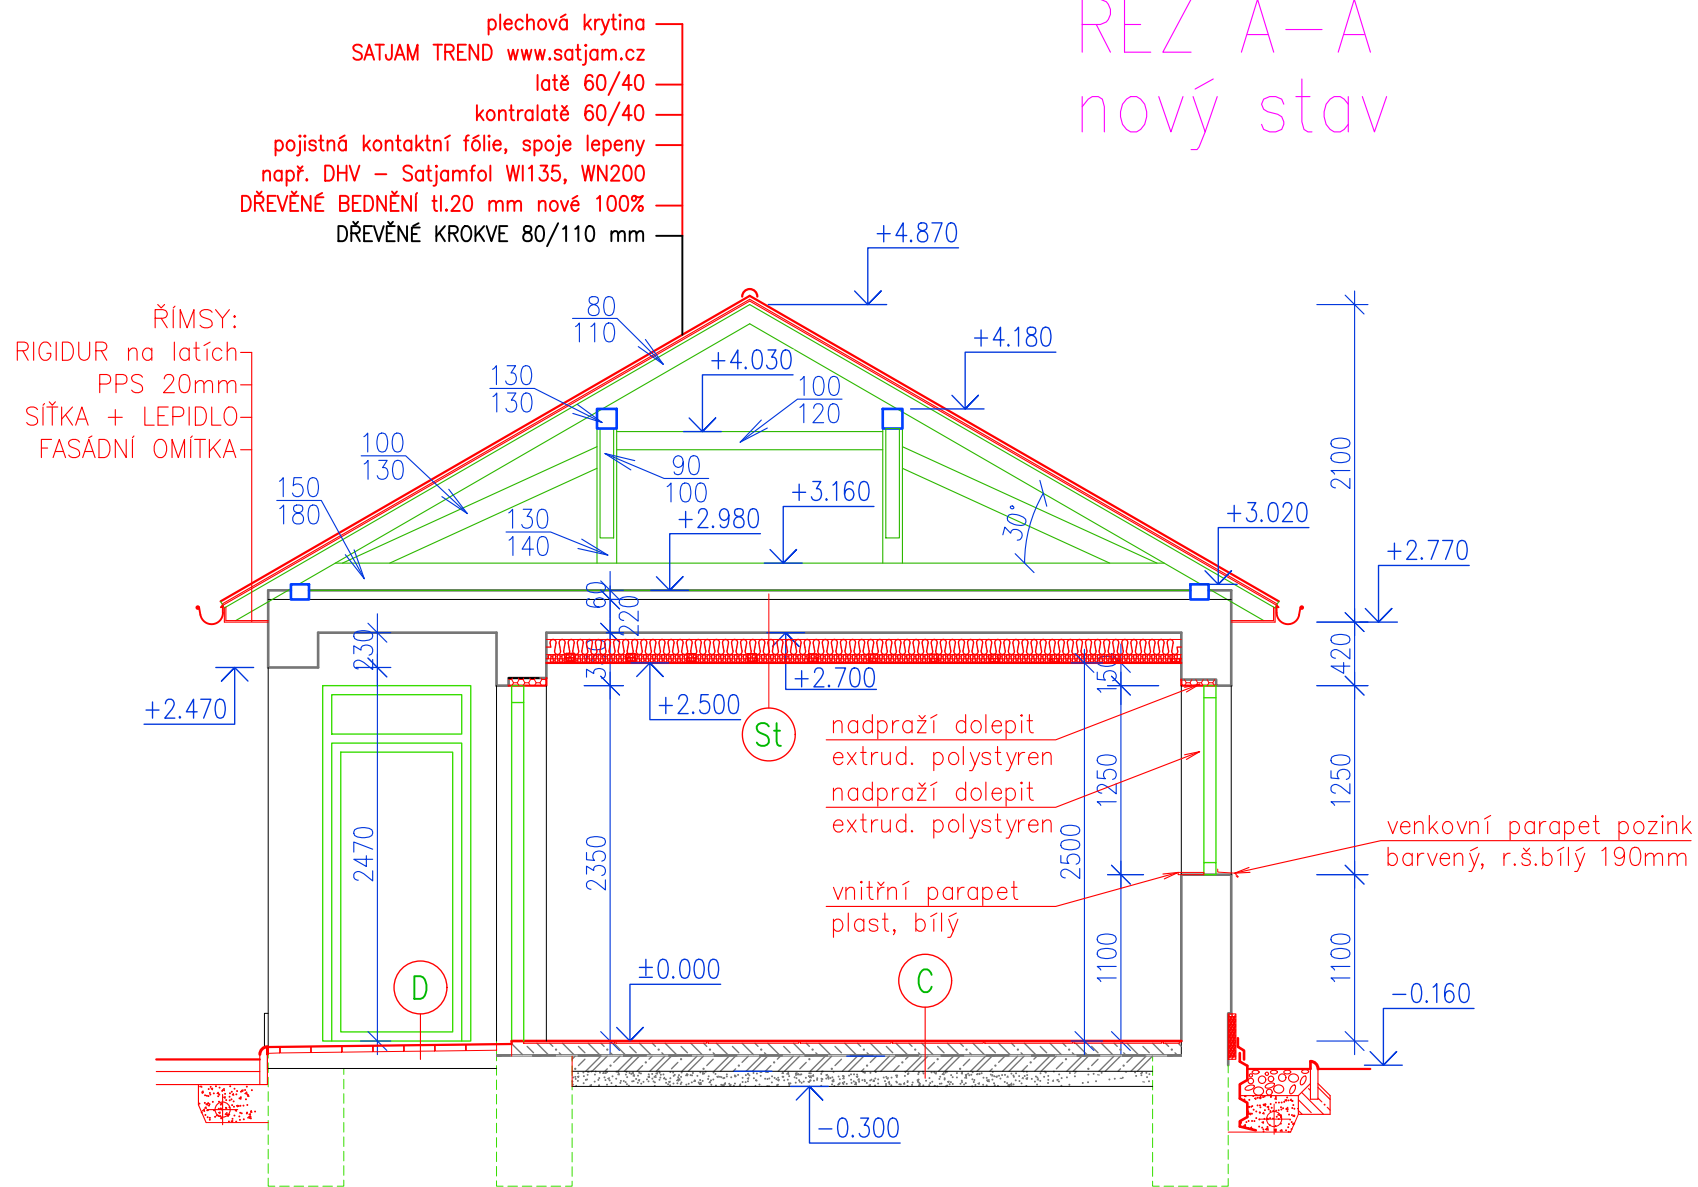








ŘEZ A-A  
nový stav

ŘEZ B-B  
nový stav



## LEGENDA HMOT

- |  |  |
|--|--|
|  | STÁVAJÍCÍ ZDIVO  |
|  | DOZDÍVKY Cihly CP<br>NA MVC 2,5                                |
|  | DOZDÍVKY Cihly Z YTONG<br>NA TENKOVSRTOU MALTOU                |
|  | PŘÍČKOVKY POROBETONOVÉ<br>599x249x125<br>NA TENKOVSRTOU MALTOU |
|  | BETON ZÁKLADOVÝCH PÁSŮ A DESEK                                 |
|  | ŠTĚRK HUTNĚNÝ 16/32  |
|  | ROSTLÝ TERÉN   |
|  | HYDROIZOLACE   |
|  | ČERVENÁ – nové konstrukce                                      |
|  | STÁVAJÍCÍ STAV   |
|  | MĚNĚNÉ VÝPLNĚ  |

zárubně ocelové zdivo 100, 150  
STOUPAČKY IZOLOVAT + OBLOŽIT  
SÁDROKARTONEM  
čistě podlahy—BETON B20 (C 16/20)  
konzistence suchá (S)

stávající strop  
minerální vata tl.150mm  
parozábrana (spoje + ukončení lepit)  
třmeny + rošt z plechových profilů +  
sádkokarton vodovzdorný 12,5mm—druh H  
požární odolnost min. 15 minut

## SKLADBA OKAPOVÉHO CHODNÍČKU

## Nový okapový chodníček



Jedná se o stavební úpravy.  
Všechny práce musí být přizpůsobeny  
stavu nosných prvků a konstrukcí.  
Rozměry informativní.  
Při práci dodržovat všechny  
ČSN a bezpečnostní předpisy.  
Při výkopech kolem objektu  
pozor na přípojky.

Před započítím bouracích nebo rekonstrukčních prací se musí vymezit ohrožený prostor podle technologie prováděných prací, zajistit ho proti vstupu nepovolaných osob, bezpečně zajistit vstupy do částí objektu i ochranu veřejného zájmu...

Před započítím prací odpojit všechny řešené místnosti od zdroje elektřiny, vody, kanalizace, vytápění

NAVRHL	VYPRACOVAL	KRESLIL	<b>VL projekt</b> Ing. Luboš VANÍŠ MILEVSKO, Havlíčkova 445 tel 383 809 225, 602 107 350 vlprojekt@volny.cz	
Ing. Luboš Vaniš				
OBEC			DATUM	11.2021
VLKOV [553310]				
INVESTOR Správa železnic, státní organizace, Dlážděná 1003/7, Nové Město, 11000 Praha 1			MĚŘITKO	<b>1:50</b>
STAVBA <b>VLKOV nad Lužnicí ON</b> <b>oprava budovy zastávky</b> č. parc. st. 140      k.ú. Vlkov nad Lužnicí [784061]			FORMÁT	<b>A3</b>
			ÚČEL	DSP
OBSAH <b>ŘEZ A-A, B-B - nový stav</b>			ČÍSLO VÝKRESU	<b>8</b>