



PŮDORYS OP

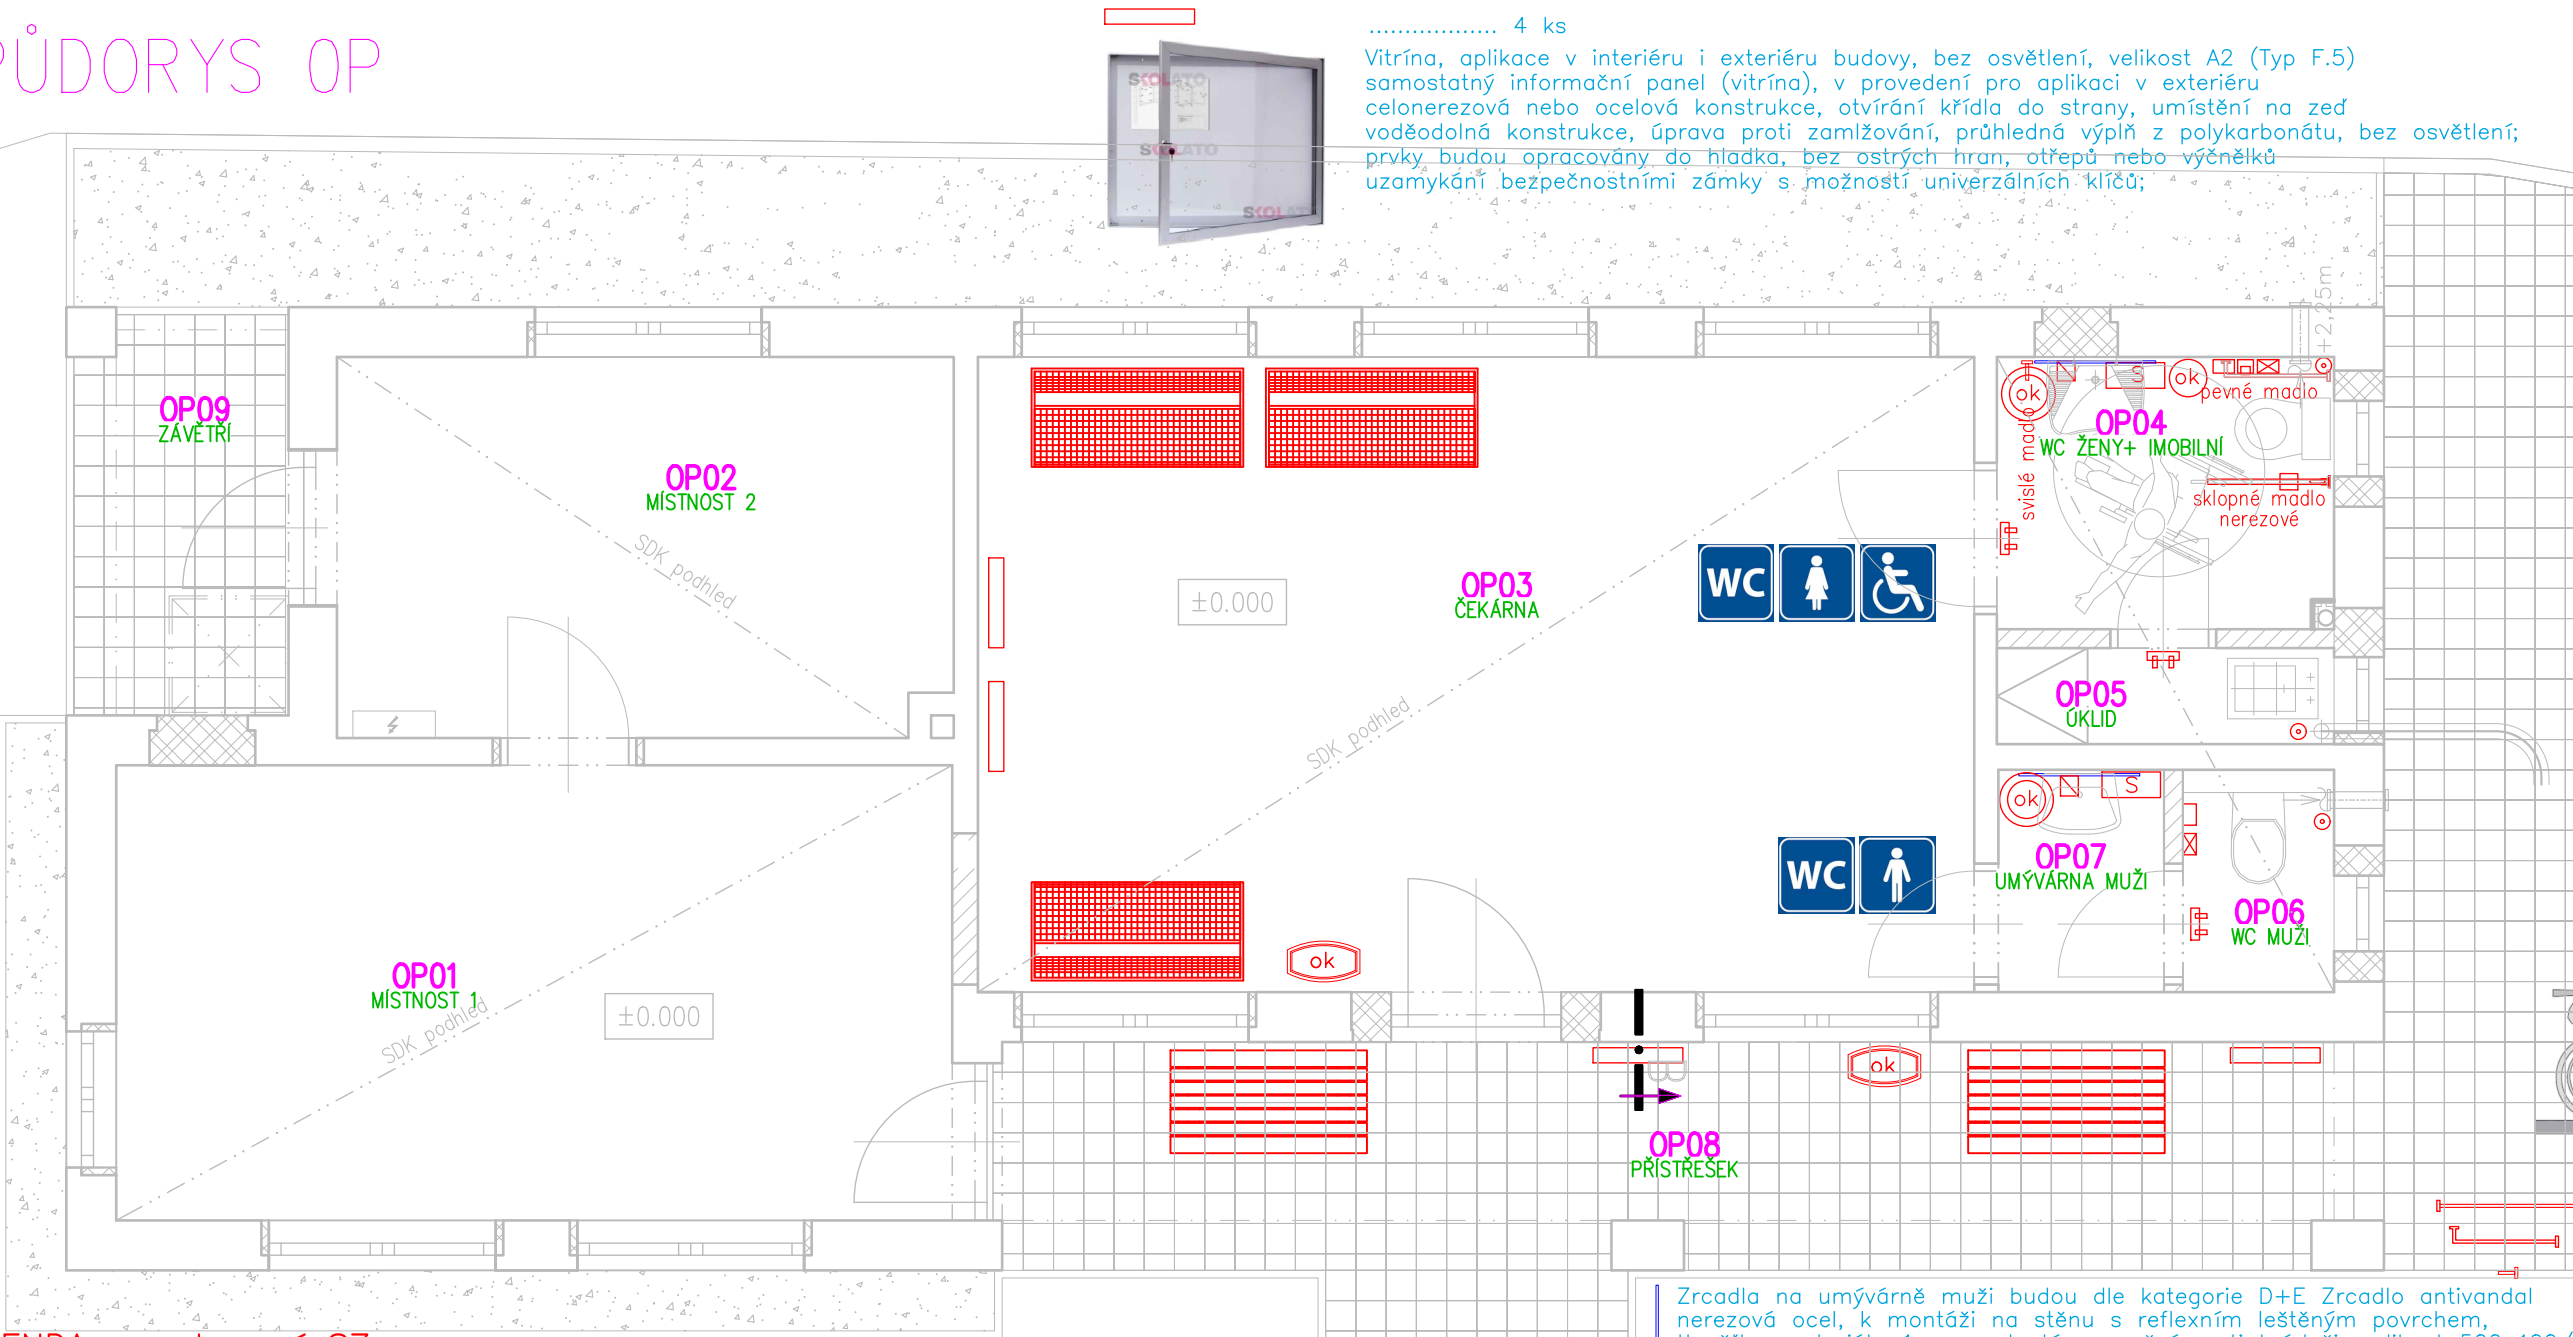

LEGENDA – vybavení SZ

- Koš na papírové utěrky bílý, objem dle možností, umístěný v blízkosti umyvadla (Z).
bílý, objem dle možností, umístěný v blízkosti umyvadla(Z) .10l...2 ks
- odpadkový koš 5 l (Z) 1 ks
běžný, nerezový, matový
- držák na toaletní papír 2 ks
nerez, povrchová úprava matová,
pro role pr.290x100mm
- sáčky na HV 1 ks
povrch matný, montáž na stěnu
- Zásobník na hygienické papírové 2 ks
podložky na toaletu, montáž na stěnu,
nerez uzamykatelný (Z)
- držák na klozet. kartáč 3 ks
závěsná, nerez, požadavek
na snadnou údržbu odkládací nádoby
- zásobník na papírové ručníky 2 ks
kategorie D+E běžný/antivandal, nerezový, matový
uzamykatelný, k montáži pod omítku,
pro 600 utěrek (Z)
- dávkovač mýdla 2 ks
běžný/antivandal, nerezový, matový
- dvojháček3 ks
běžný/antivandal, nerezový, matový
- Odkládací polička nerez, v blízkosti2 ks
umyvadla, ve výšce 850mm

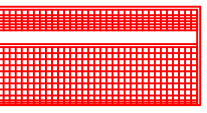

- Sedací prvky do exteriéru – sedací prvky s vlastnostmi vhodnými pro
umístění v prostředí s působením klimatických vlivů a se zvýšenými
požadavky na antivandalové provedení (Typ A.2)
sedací prvky do exteriéru pro dvě osoby nosnost dle počtu osob min. 130 kg/osobu;
nosná konstrukce: konstrukce z ocelových profilů, konstrukční spoje svařované nebo odlévané konstrukce,
příprava pro pevné kotvení k podkladu, dřevěné a betonové nosné konstrukce nejsou přípustné;
- Běžné sedací prvky – převážně umísťované v interiérech objektu,
případně pod krytými částmi v exteriéru, plnící běžnou funkci pro
čekající cestující (Typ A.1)
sedací prvky do interiéru pro dvě osoby (lavice rozdělaná na jednotlivá sedadla),
nosnost dle počtu osob min. 130 kg/osobu
nosná konstrukce: konstrukce z ocelových profilů, konstrukční spoje svařované nebo odlévané konstrukce,
příprava pro pevné kotvení k podkladu, dřevěné a betonové nosné konstrukce nejsou přípustné;
- 3 ks
- V čekárně bude umístěn odpadkový koš bez stříšky
..1 ks (MIU–B552 nekotvený – čekárna)
- V přístřešku bude umístěn odpadkový koš bez stříšky
..1 ks (MIU–B551 kotvený – přístřešek)



- KOLOSTAV
 - vhodný pro jízdní kola se šířkou pneumatik do 50 mm
 - vyrobený z ocelových trubek pr. 20 a 30mm, ozdobné boky
 - stojanu z hliníkového odlitku
 - povrchová úprava epoxidovou práškovou barvou v odstínu
 - grafitová černá
 - stojan kotvit k zemi !!!
 - počet stání 5
 - délka 1600 mm, výška 350 mm, hloubka 430 mm
 - 1 ks

- ÚLOŽNÝ BOX NA POPELNICE
(1kus popelnice)
antivandal, kovový, pozink,
prášková barva,
kotvit k zemi.....1ks

Mobiliář bude vybírán dle předpisu:
Moderní design a architektura nádraží a zastávek ČR - Mobiliář

NAVRHL	VYPRACOVAL	KRESLIL	VL projekt Ing. Luboš VANÍŠ MILEVSKO, Havlíčkova 445 tel 383 809 225, 602 107 350 vlprojekt@volny.cz	
Ing. Luboš Vaniš			DATUM	11.2021
OBEC	VLKOV [553310]		MĚŘITKO	1:50
INVESTOR Správa železnic, státní organizace, Dlážděná 1003/7, Nové Město, 11000 Praha 1			FORMÁT	A3
STAVBA VLKOV nad Lužnicí ON oprava budovy zastávky č. parc. st. 140 k.ú. Vlkov nad Lužnicí [784061]			ÚČEL	DSP
OBSAH PŮDORYS OP - MOBILIÁŘ			ČÍSLO VÝKRESU	MOB