


- 2201 Napájení střídavé
- 2202 Napájení stejnosměrné
- 2203 Vypnutí zdrojů

16.8.2022

Zakázkové číslo: 21-049-40-211		Jméno Navrátil	Podpis <i>Navrátil</i>	 Pracoviště 211 – Ostrava
Datum: 8.2022	Ved. pracoviště Navrhl	Navrátil	<i>Navrátil</i>	
Stupeň dokumentace: RDS	Kontroloval	Navrátil	<i>Navrátil</i>	
Oprava PZS v úseku Rožďalovice – Nemyčeves PS 01-01-31 PZS v km 22,317 (P4617)				2200
Napájení				

Přívodka pro dieselagregát s přepínačem je řešena v rámci přípojky.

Skříň přístrojová a výstroj rozvaděče budou dodány v rámci SO 01-86-01


## Rozvaděč RP4617

3/PEN AC 400/230V 50Hz TN-C-S

Vyp. spoušť a pom. kont.  
na v.č. 2203

3/PEN AC 400/230V 50Hz TN-C

L1  
L2  
L3  
PEN

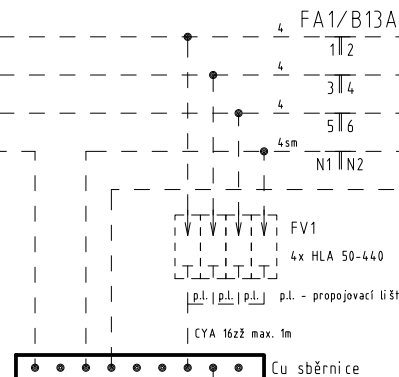

Uzemňovací soustava  
domku max. 5

## Rozvodnice RD

3/NPE AC 400/230V 50Hz TN-S

Hlavní vypínač  
Vyp. Zap.

Lp1  
4x PI-L16

1 2  
3 4  
5 6  
7 8

4  
4  
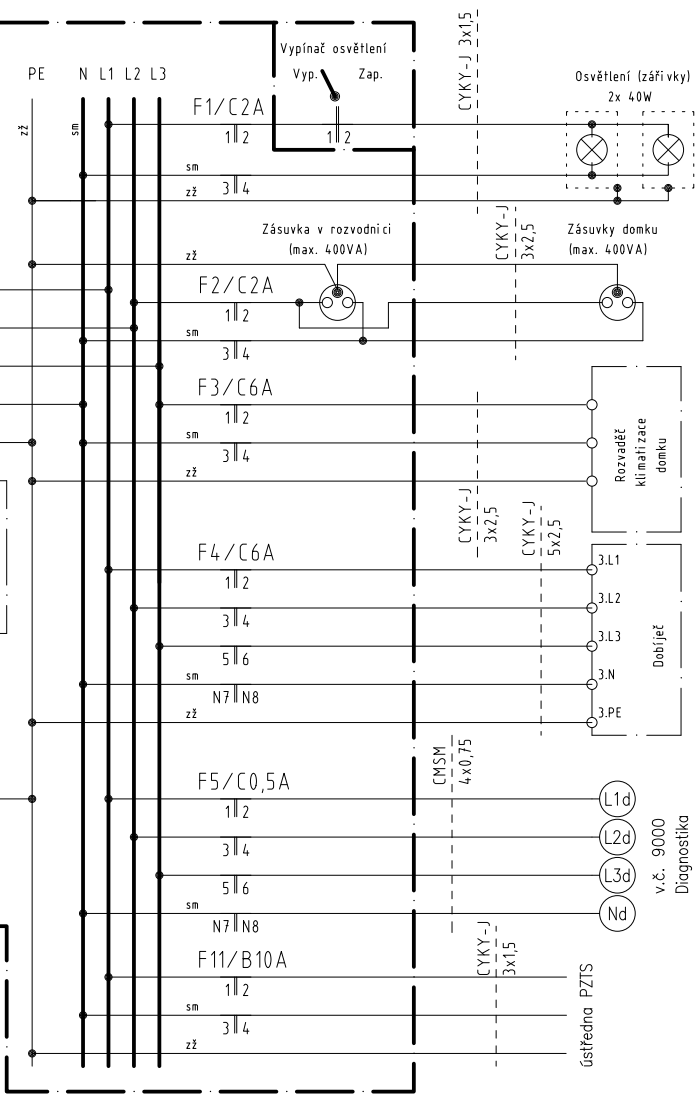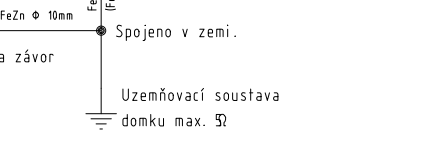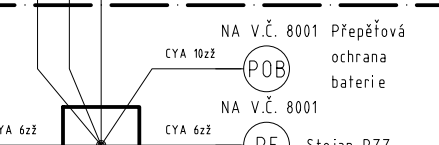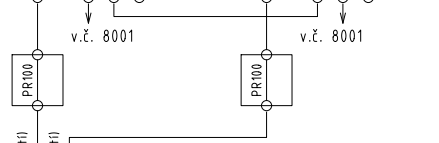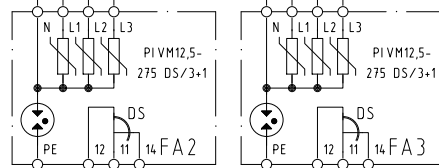


— — viz SO 01-86-01 Napájení PZS v km 22,317 (P4617)

17.8.2022

Oprava PZS v úseku Rožďalovice – Nemyčev  
PS 01-01-31 PZS v km 22,317 (P4617)

Napájení střídavé

2201

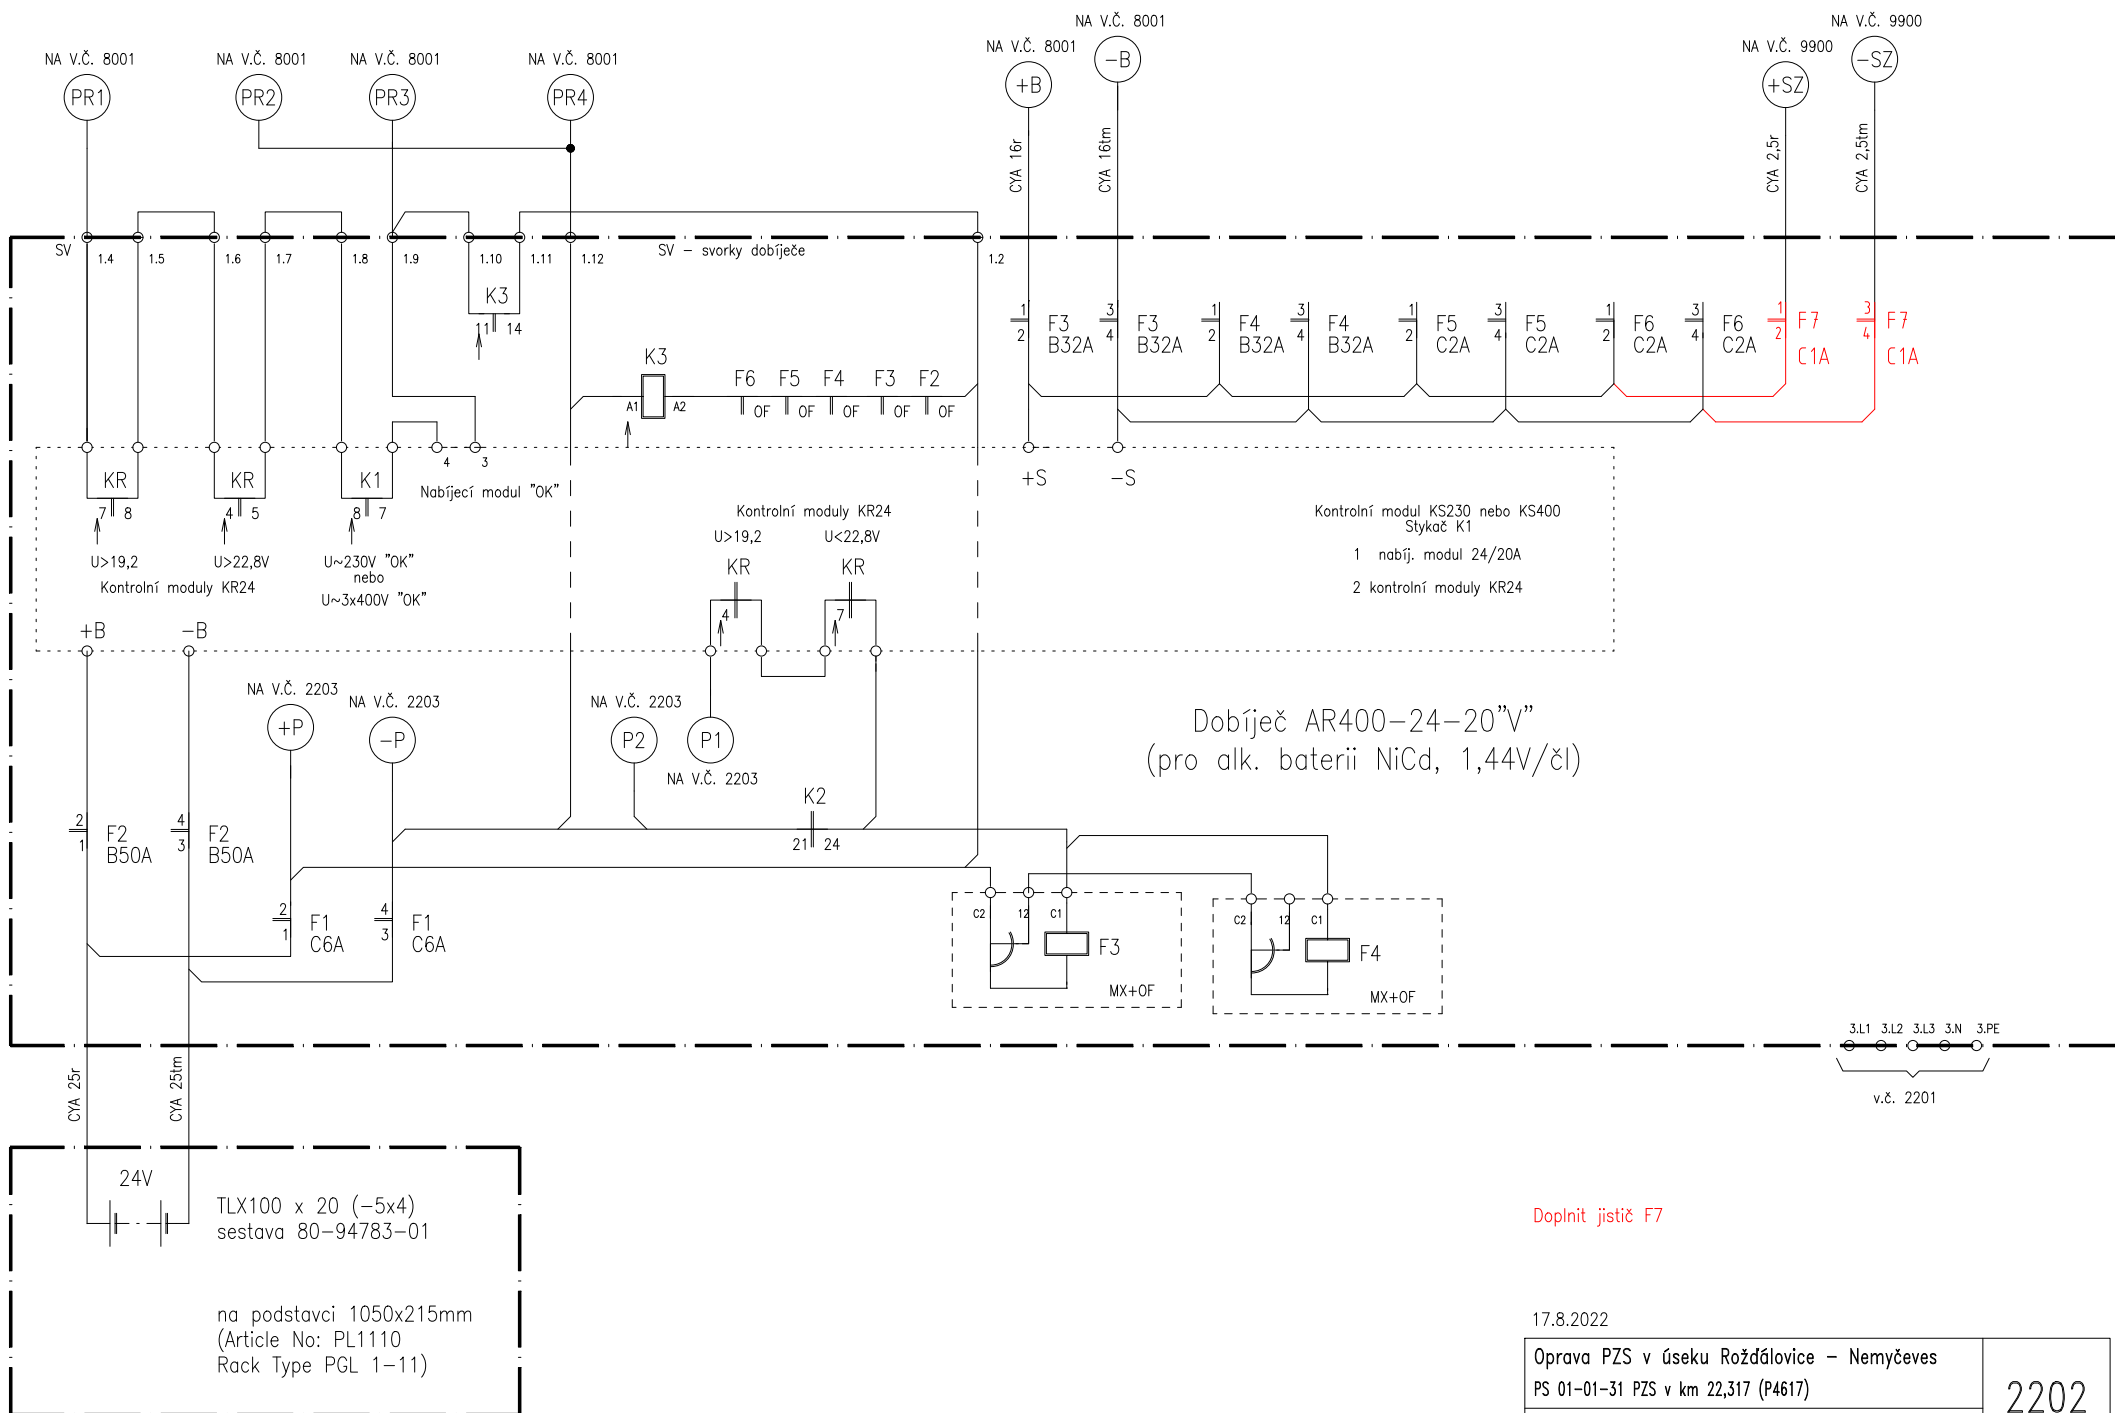


Doplnit jistič F7

17.8.2022

Oprava PZS v úseku Rožďalovice - Nemyčevy  
PS 01-01-31 PZS v km 22,317 (P4617)

Napájení stejnosměrné

2202

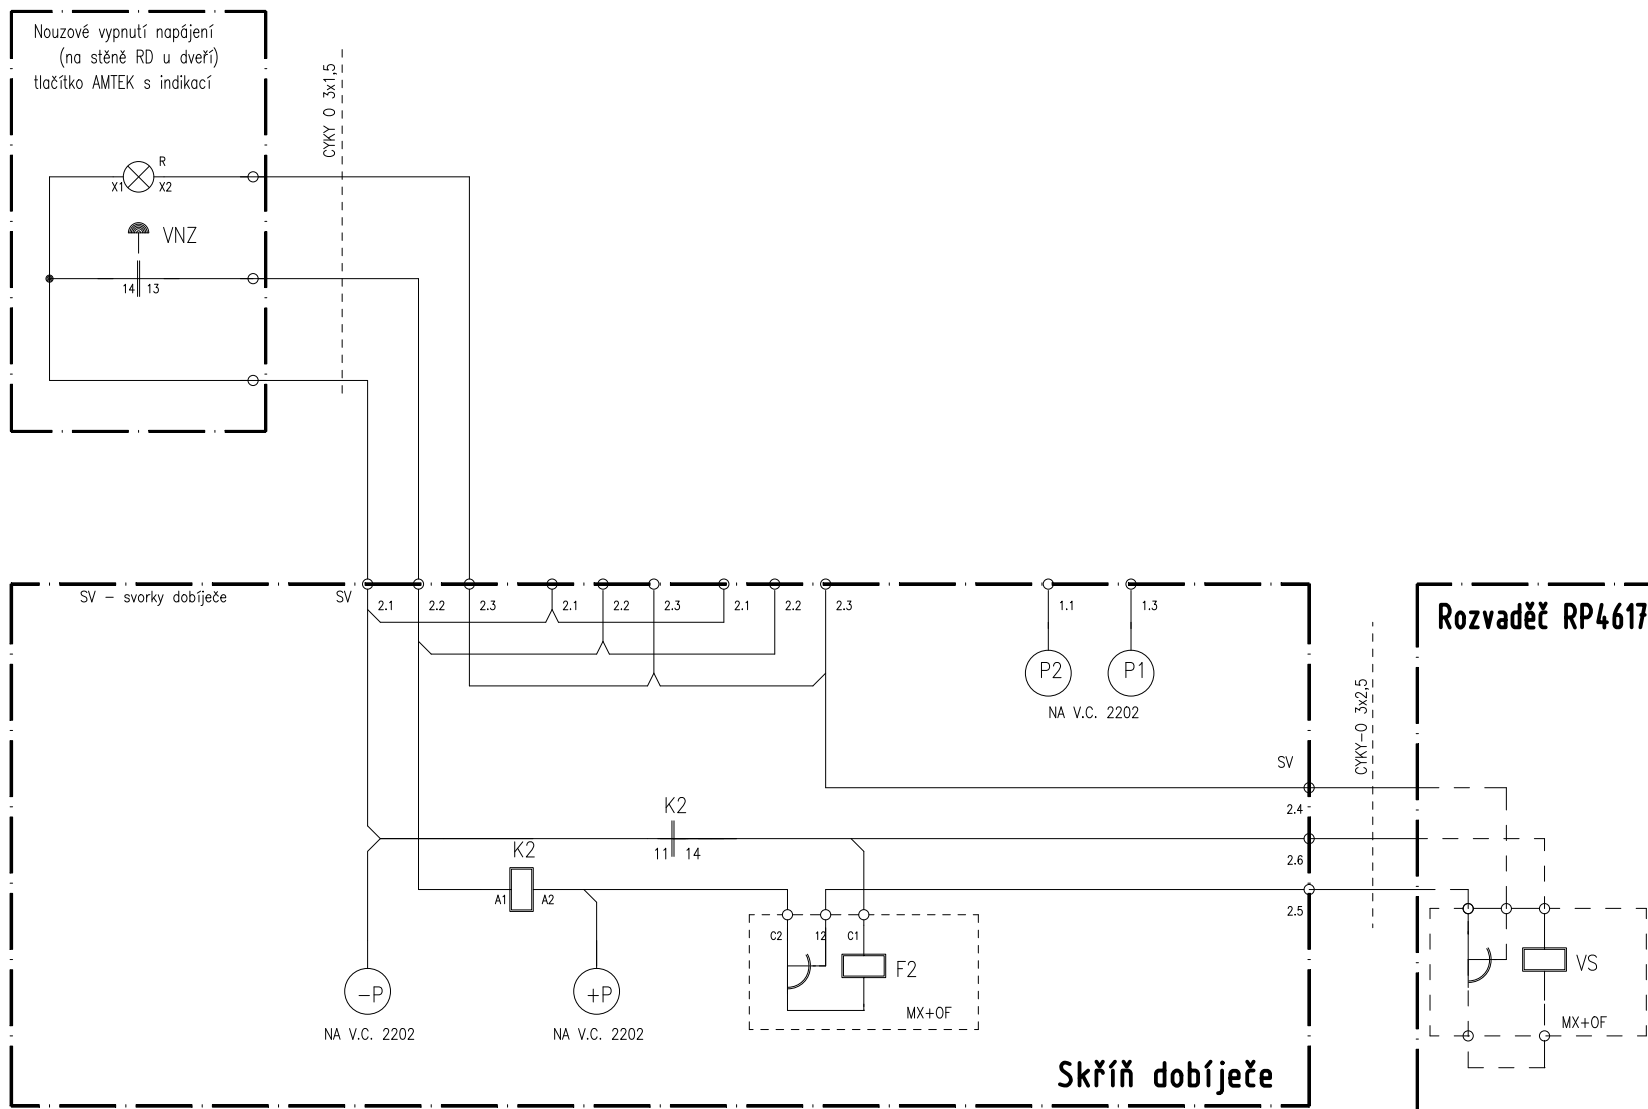

— — — viz SO 01-86-01 Napájení PZS v km 22,317 (P4617)

17.8.2022

Oprava PZS v úseku Roždálovice – Nemyčeves  
PS 01-01-31 PZS v km 22,317 (P4617)

Vypnutí zdrojů

2203