Přehledná situace oblasti stavby km 417,9 - km 418,9

MĚŘÍTKO 1:1000

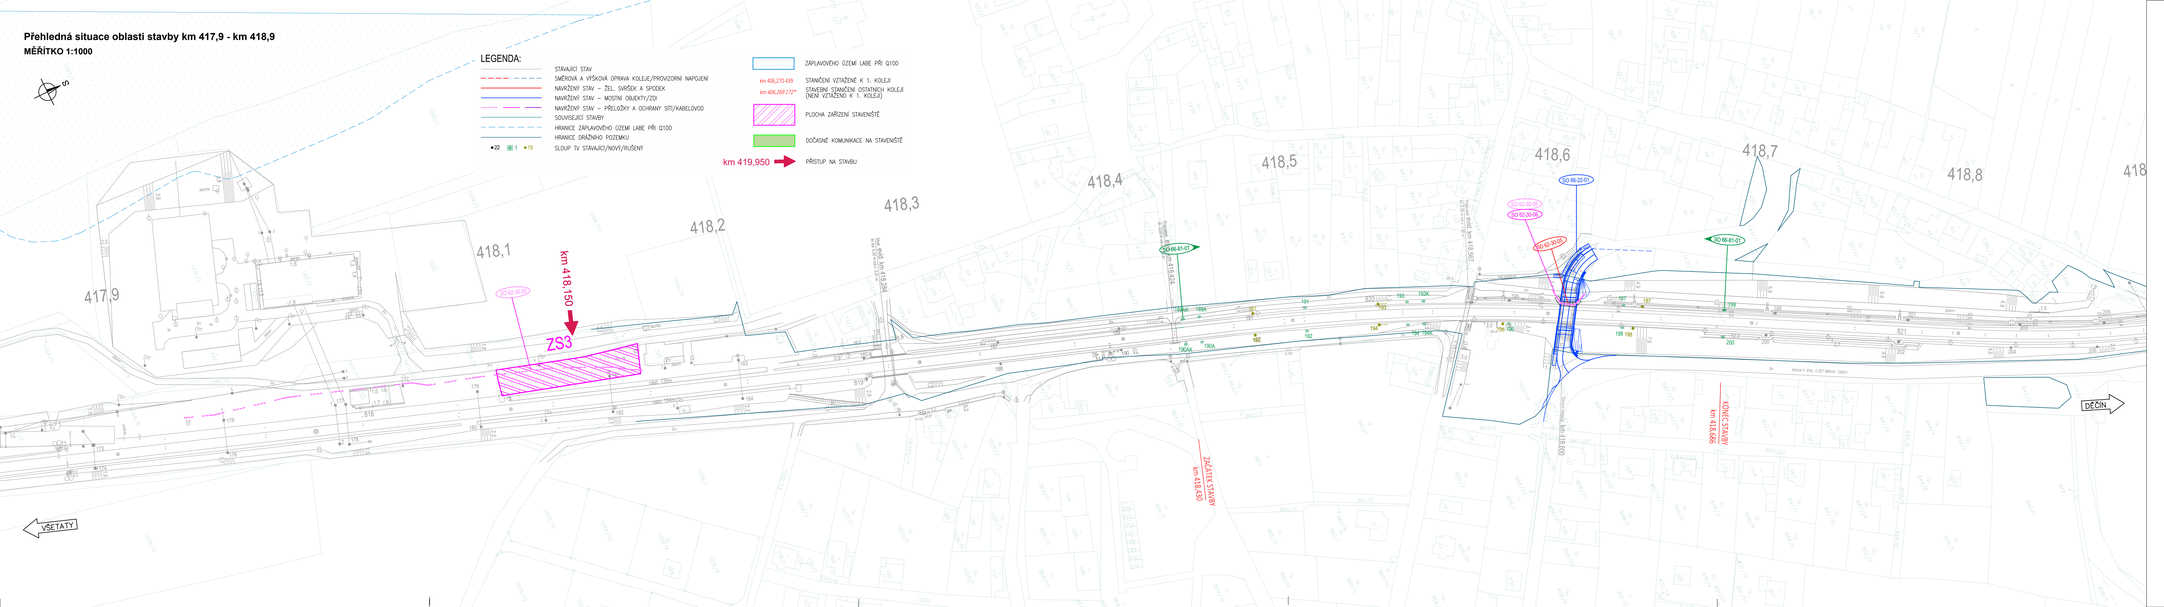

Evropská unie
Evropské strukturální a investiční fondy
Operační program Doprava

Ministerstvo dopravy
Státní fond dopravní infrastruktury

Razítka správněné osoby:

Orientační schéma:

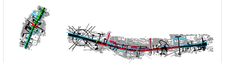

Podpis: Datum:

Revize:	Datum:	Popis:	Kontrolovал:
000	03/2022	Definitivní odevzdání ke stavebnímu povolení	Lukáš Harvan, DiS.
P02	24.1.2022	Odevzdání dokumentace po připomínkách	Lukáš Harvan, DiS.
P01	25.10.2021	Odevzdání dokumentace k připomínkám	Lukáš Harvan, DiS.

Stavebník/investor: **Správa železnic, státní organizace**
Adresa: Dlážděná 1003/7, 110 00 Praha 1

Zástupce investora: Stavební správa západ
Adresa: Sokolovská 1995/278, 190 00 Praha 9

SPRÁVA ŽELEZNIC

Zhotovitel stavby: **STRABAG Rail a.s.**
Adresa: Železničářská 1385/29, 400 03 Ústí nad Labem - Střekov
Kontakt: T: +420 475 300 111
E: projekt.ul@strabag.com

Zhotovitel objektu: **STRABAG Rail, a.s.**
Adresa: Železničářská 1385/29, 400 03 Ústí nad Labem - Střekov
Kontakt: T: +420 475 300 111
E: projekt.ul@strabag.com

STRABAG

Hlavní projektant (HIP):	Specialista:	Odpovědný projektant:	Zpracovatel:
Ing. David Růža	Ing. David Růža	Ing. David Růža	Lukáš Harvan, DiS.

Název stavby/akce:	**Rekonstrukce trati vč. protilukových opatření v části úseku Litoměřice město - Velké Žernosek**		Označení (S-kód): S632000145
Název části:	Souhrnná část		Zakázka: P21009
Název objektu:	**Povodňový plán**		Označení části: B
Název přílohy:	Situace záplavového území v prostoru stavby km 417,9 - km 418,9		Označení objektu/komplexu: **B.11**
Název dílčí části přílohy:			Číslo přílohy: **2.002**
Kraj: Ústecký	Katastrální území: Litoměřice, Libochovany	TUDU: 100114, 100116	Parié:
Stupeň dokumentace: DUSP/DSP + PDPS	Datum zpracování: 25.3.2022	Formáty: 6 x A4	Měřítko: 1:1000

Objekt	Provozní soubor	Část	Objekt	Provozní soubor	Část

(Prostor pro další informace)