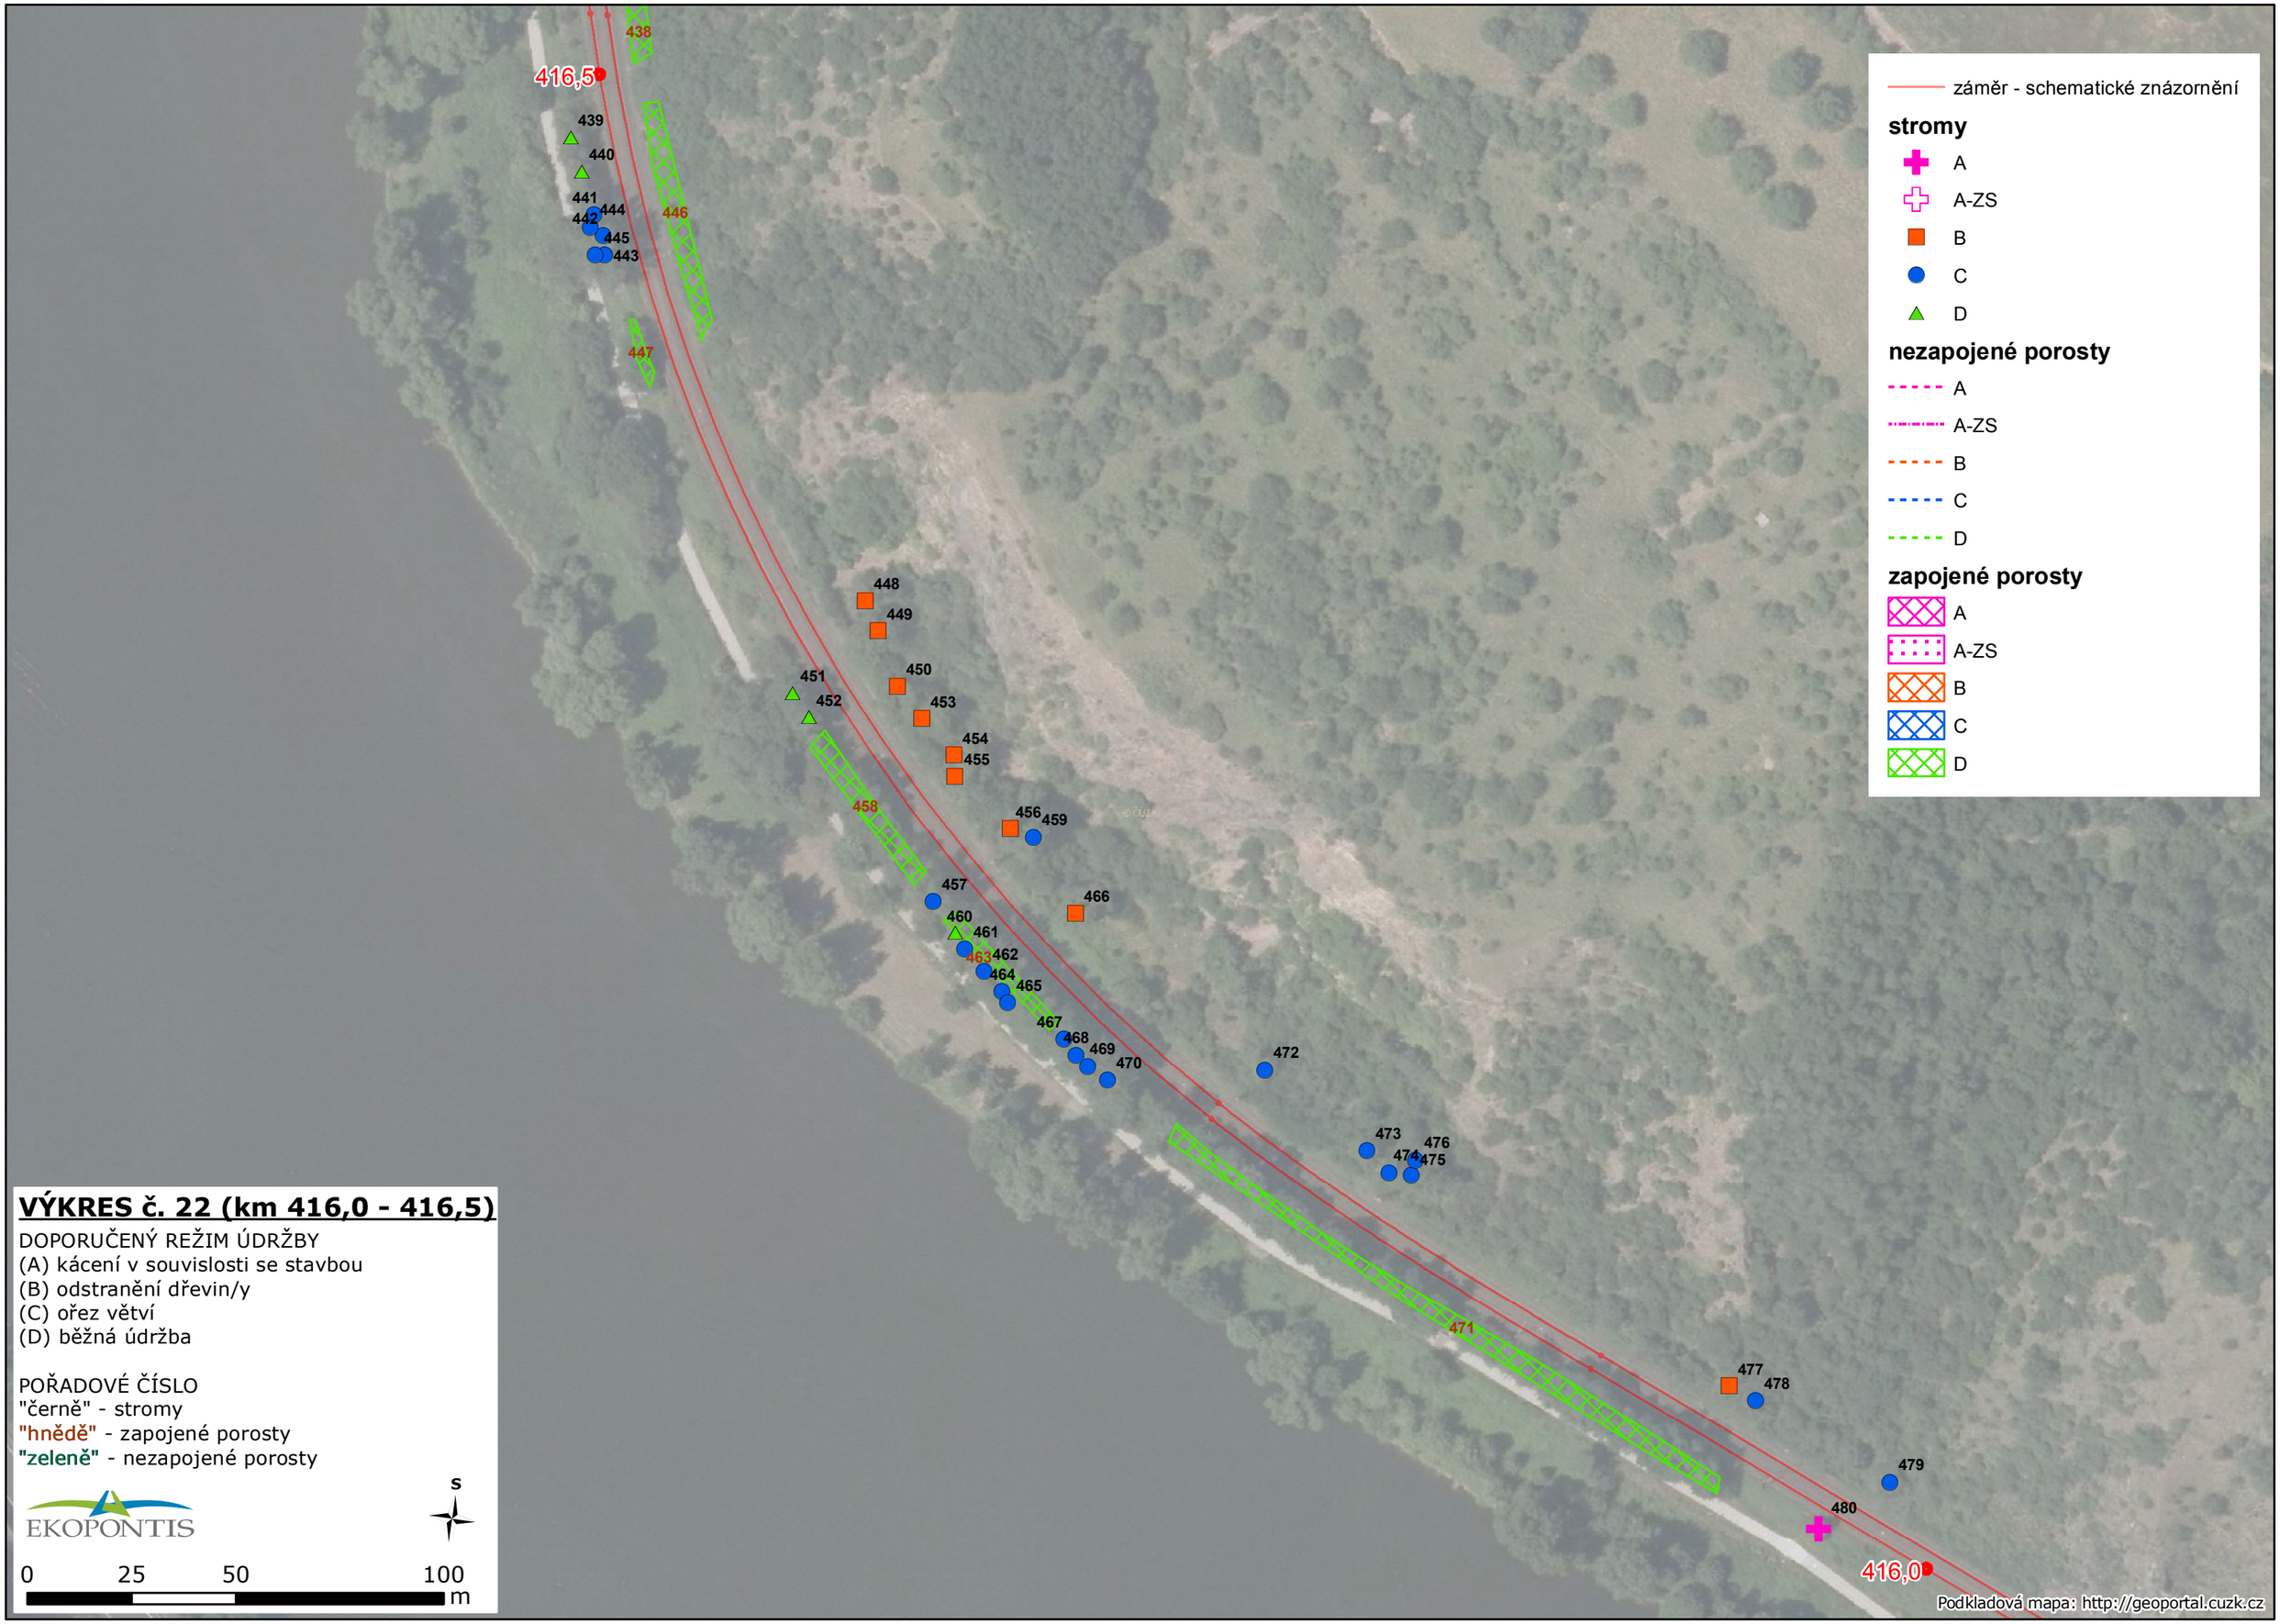
416,5
438
439
440
441
442
444
445
443
446
447
448
449
450
451
452
453
454
455
458
456
459
457
460
461
463
462
464
465
467
468
469
470
472
473
476
474
475
471
477
478
479
480
416,0
záměr - schematické znázornění
stromy
A
A-ZS
B
C
D
nezapojené porosty
A
A-ZS
B
C
D
zapojené porosty
A
A-ZS
B
C
D
VÝKRES č. 22 (km 416,0 - 416,5)
DOPORUČENÝ REŽIM ÚDRŽBY
(A) kácení v souvislosti se stavbou
(B) odstranění dřevin/y
(C) ořez větví
(D) běžná údržba
POŘADOVÉ ČÍSLO
"černě" - stromy
"hnědě" - zapojené porosty
"zeleně" - nezapojené porosty
EKOPONTIS
S
0
25
50
100
m
Podkladová mapa: http://geoportal.cuzk.cz