


P2096

BLOKOVÉ SCHÉMA PZTS

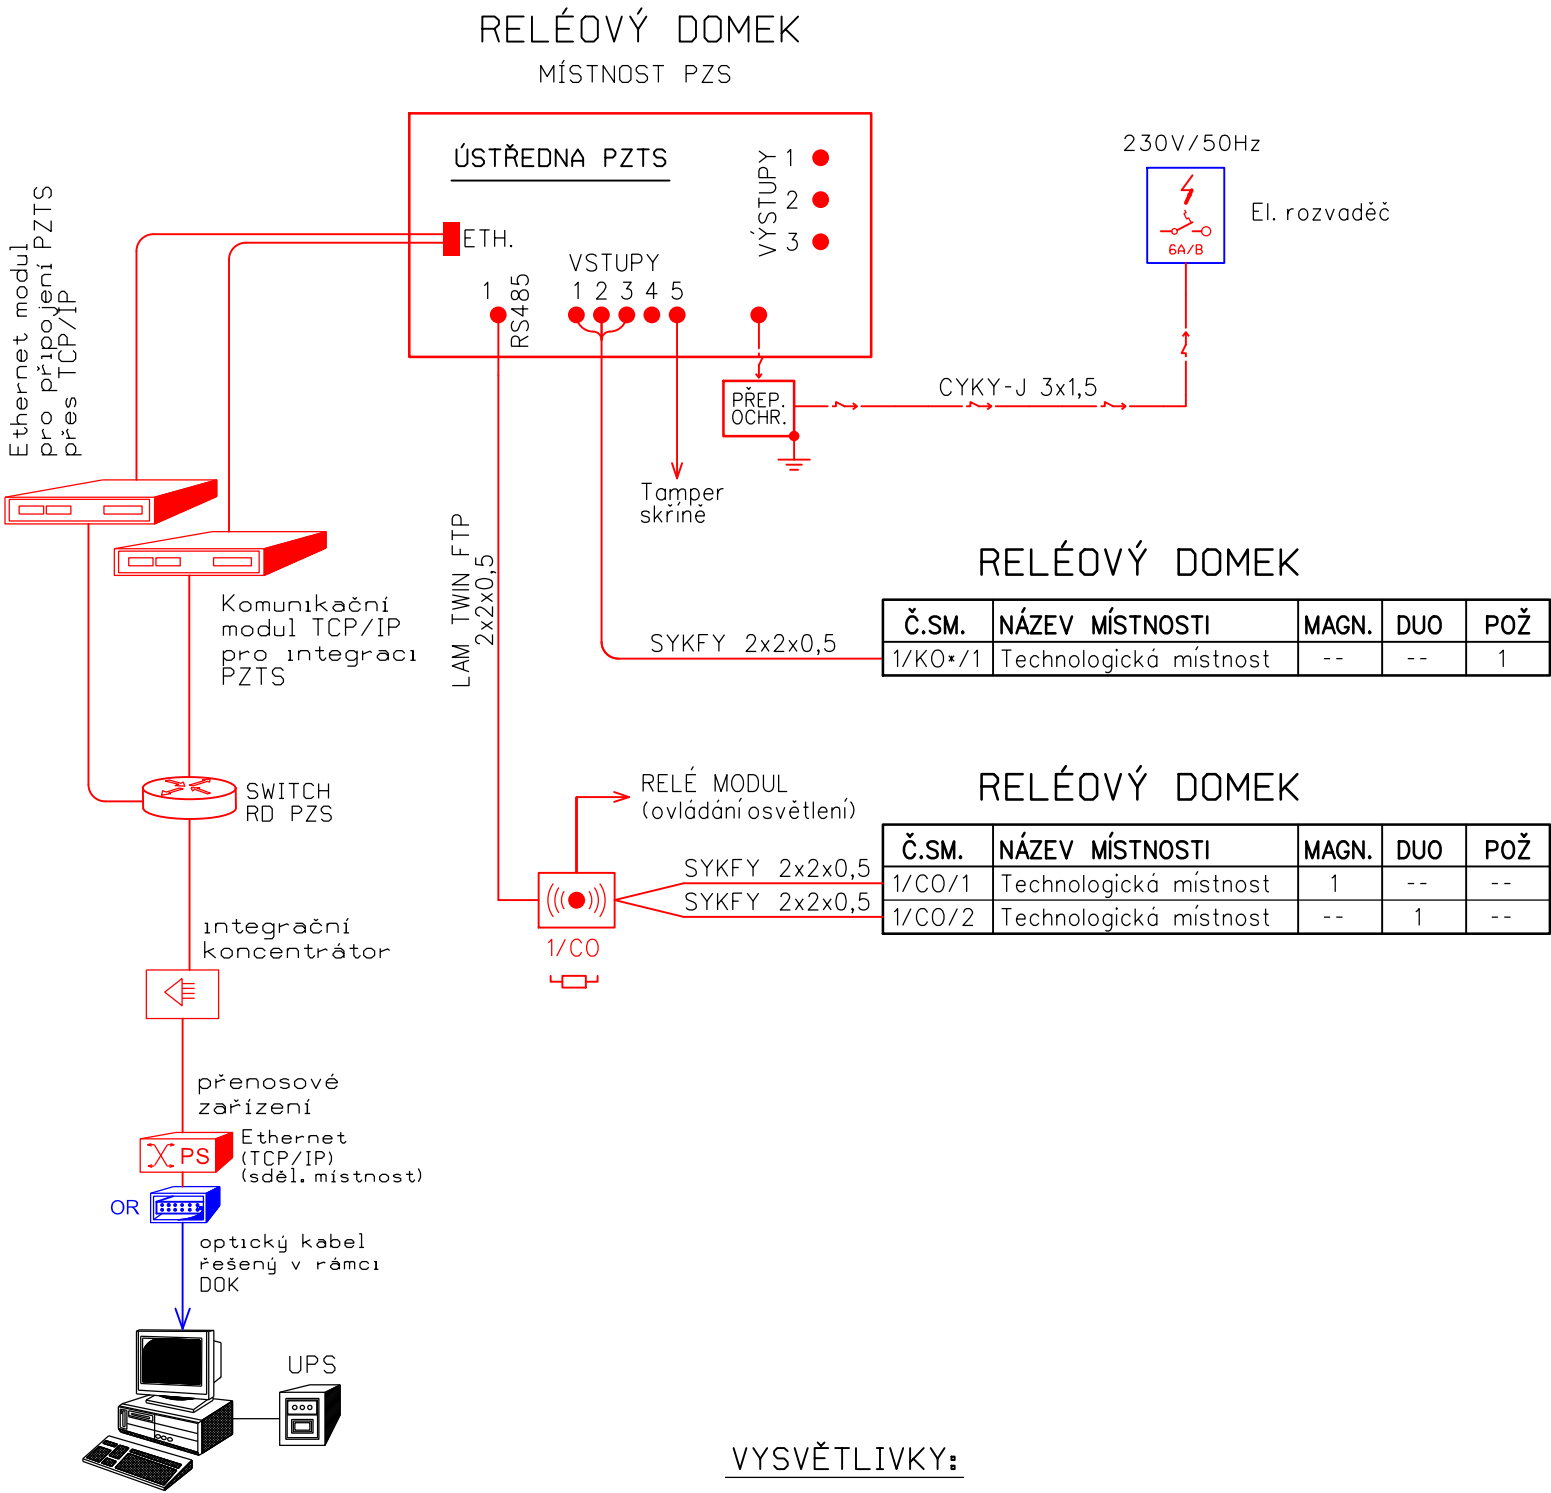

DOHLEDOVÉ PRACOVISTĚ
DDTS ŽDC

Doplnění dohledového
pracoviště DDTS ŽDC

VYSVĚTLIVKY:

- ČERVENĚ - Zařízení osazené v rámci tohoto PS
- MODŘE - Zařízení osazené v rámci souvisejících PS
- ČERNĚ - Zařízení stávající



- Dotykový ovládací terminál se čtečkou karet



- Zakončovací odpor 680 Ohmů

Orientační schéma:

Paré:


Razítko oprávněné osoby:

Podpis:

Datum:

Revize:	Datum:	Popis:	Kontroloval:
001	16.05.2021	Čistopis dokumentace	####

Stavebník / investor:	Správa železnic, státní organizace	
Adresa:	Dlážděná 1003/7, 110 00 Praha 20	
Zástupce investora:	Stavební správa západ	
Adresa:	Sokolovská 1955/278, 190 00 Praha 9	

Zhotovitel díla:	SUDOP PRAHA a.s.	
Adresa:	Olšanská 1a, 130 00 Praha 22	
Kontakt:	T: +420 286 094 111 E: praha@sudop.cz	
Zhotovitel části / objektu:	SUDOP PRAHA a.s.	
Adresa:	Olšanská 1a, 130 00 Praha 14	
Kontakt:	T: +420 420267094111 E: praha@sudop.cz	
Hlavní projektant (HIP):	Ing. Martin Raibr	Specialista: Ing. Martin Štrof

Název stavby / akce:	Doplnění závor na přejezdu P2096 trati Řetenice - Lovosice	Označení (S-kód): S631900228
		Zakázka: 20-344.208
Název části:	Jiné sdělovací zařízení (strukturovaná kabeláž, hodinová zařízení, ...)	Označení části: D.1.2.7
Název objektu:	P2096 sdělovací zařízení	Číslo objektu / komplexu: PS 1701
Název přílohy:	P2753, blokové schéma PZTS	Číslo přílohy: 2 . 001
Název dílčí části přílohy:		
Odpovědný projektant: Ing. Martin Štrof	Zpracovatel přílohy: Vojtěch Toman	Měřítka: Formáty: 3xA4
Kraj: Ústecký	Katastrální území: Teplice	TUDU: 67104
		Stupeň dokumentace: DUSP
		Smluvní datum zpracování: 16.05.2021

S-kód:	Stupeň dokumentace:	Část:	Objekt:	Podobjekt:	Příloha:	Revize:
S 6 3 1 9 0 0 2 2 8	_ D U S P	_ D 1 2 7 X	_ P S 1 7 0 1 X X	_ X X	_ 2 _ 0 0 1	_ 0 0 1