


Specifikace kabelové skříně:

Rozměr a typ skříně jsou orientační,  
možno použít sestavy dle výrobce

PZ 2096

RP - PZS žkm 3,438

- RP
- typ SB100+RP1/NKE8E/M v kompaktním pilíři
  - rozvaděč s přepětovými ochranami
  - jistič, přepínač sit-0-diesel, přívodka DA
  - IP 44
  - energetický klíč
  - soustava 3PEN TN-C, 400/230 V, 50 Hz
  - ochrana automatickým odpojením od zdroje

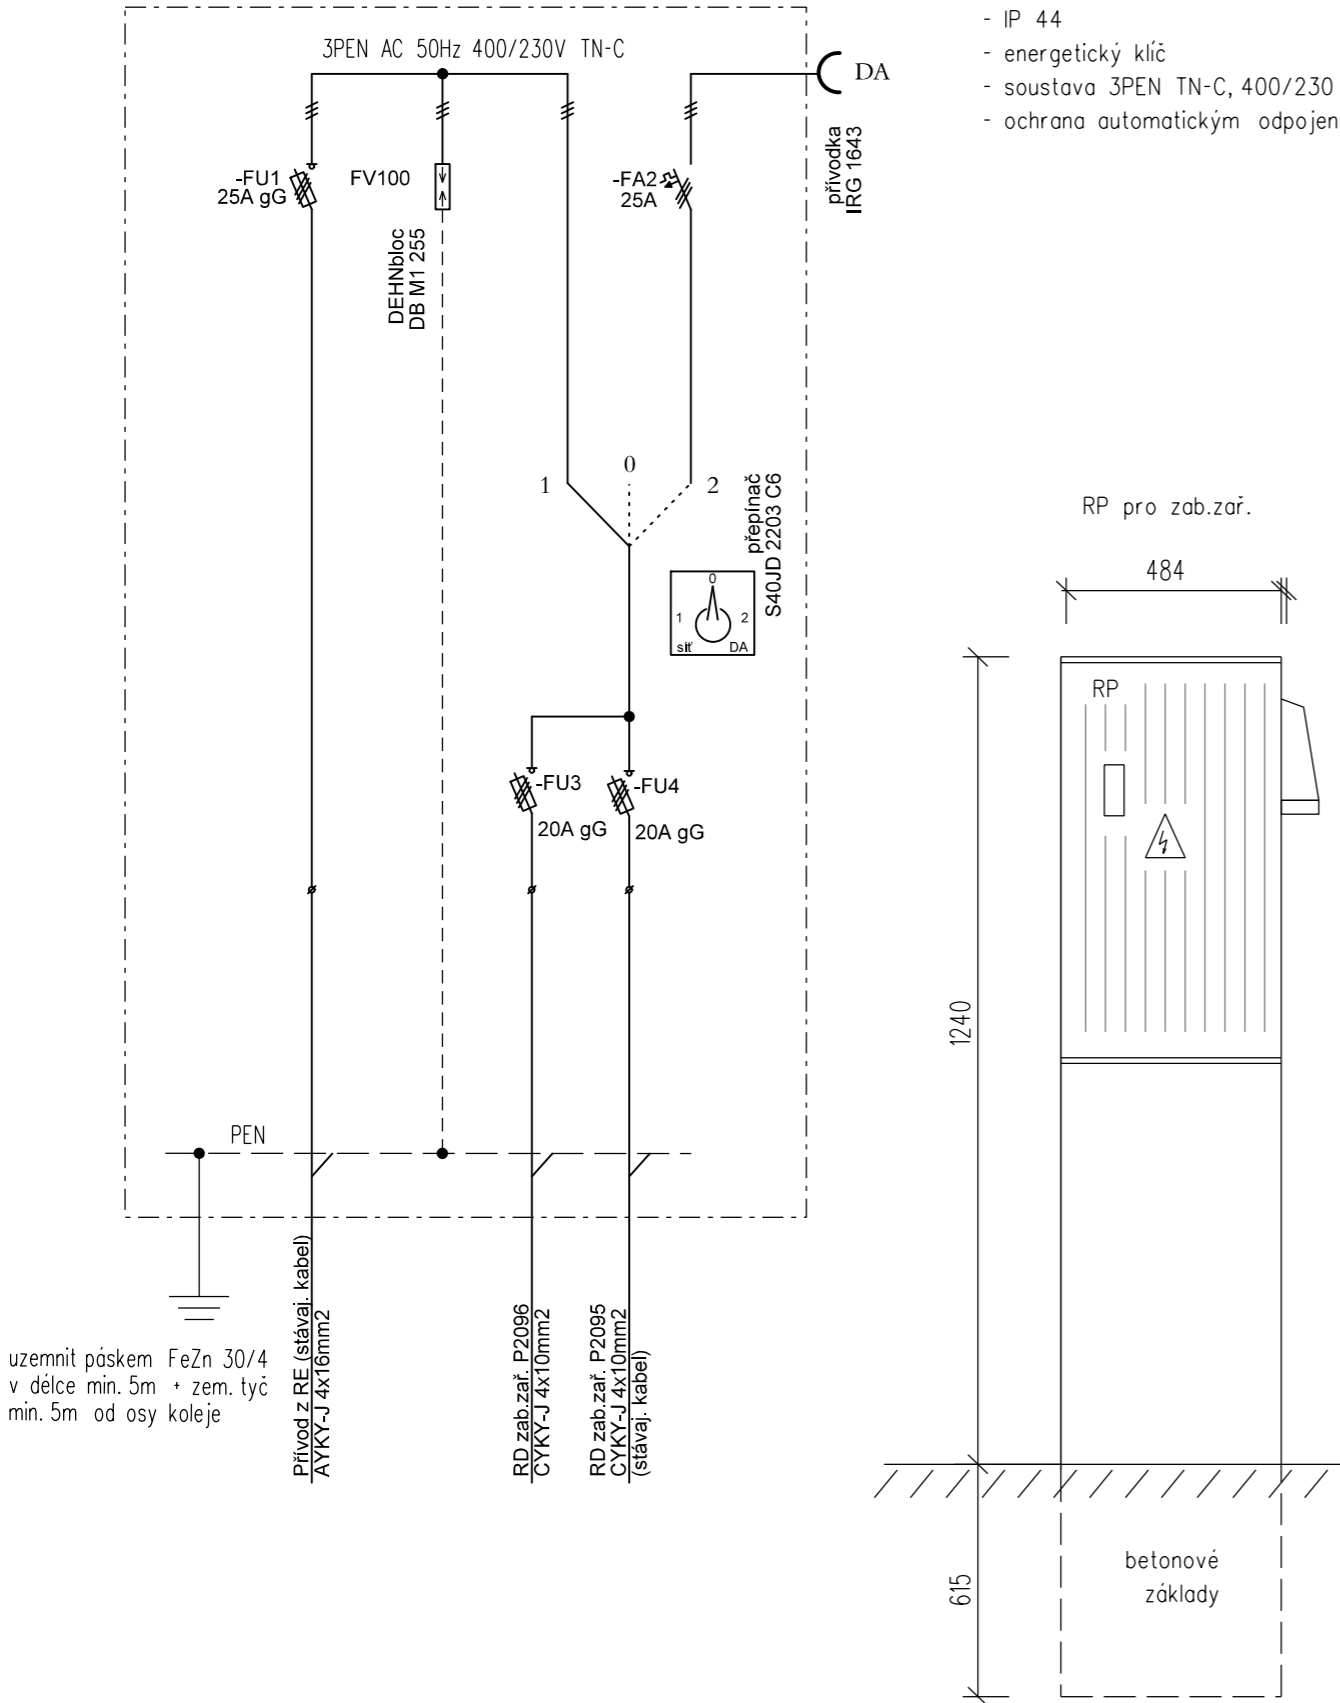

Podpis:		Datum:	
Revize:	Datum:	Popis:	Kontroloval:
001	16.05.2021	Čistopis dokumentace po připomínkách	Ing. Martin Raibr

Stavebník/Investor:	<b>Správa železnic, státní organizace</b>		
Adresa:	Dlážděná 1003/7, 110 00 Praha 1		
Zástupce investora:	Stavební správa západ		
Adresa:	Sokolovská 1955/278, 190 00 Praha 9		



Zhotovitel stavby:	<b>SUDOP PRAHA a.s</b>		
Adresa:	Olšanská 1a, 130 80 Praha 3		
Kontakt:	T: +420 267 094 111 E: praha@sudop.cz		
Zhotovitel objektu:	<b>SUDOP PRAHA a.s</b>		
Adresa:	Olšanská 1a, 130 80 Praha 3		
Kontakt:	T: +420 267 094 111 E: praha@sudop.cz		
Hlavní projektant (HIP):	Specialista:	Odpovědný projektant:	Zpracovatel:
Ing. Martin Raibr	Ing. Karel Košar	ing. Karel Košar	ing. Karel Košar



Název stavby/akce:			Označení (S-kód):
Název části:	Dokumentace objektů		Označení zhotovitele:
Název objektu:	Stavební část Rozvody vn, nn, osvětlení a DOÚO P2096, přípojka nn		20-344.208
Název přílohy:	Schéma rozváděče RP		Označení části: D.2.3.6
Název dílčí části přílohy:			Označení objektu/komplexu: SO 2601
Kraj:	Katastrální území:	TUDU:	Číslo přílohy: 04
Ústecký	Teplíce	067104	Paré:
Stupeň dokumentace:	Datum zpracování:	Formáty:	Měřítko:
DUSP	05/2021	2A4	-

S-kód:	Stupeň dokumentace:	Část:	Objekt:	Podobjekt:	Příloha:	Revize:
S 6 3 1 9 0 0 2 2 8	- D U S P	- - D 2 3 6	S O 2 6 0 1	- - - - -	- - - - - 0 4	- 0 0 1

[Prostor pro další informace]