



RD-RU4
KOLEJISŤE
ŘETENICE
ÚPOŘINY

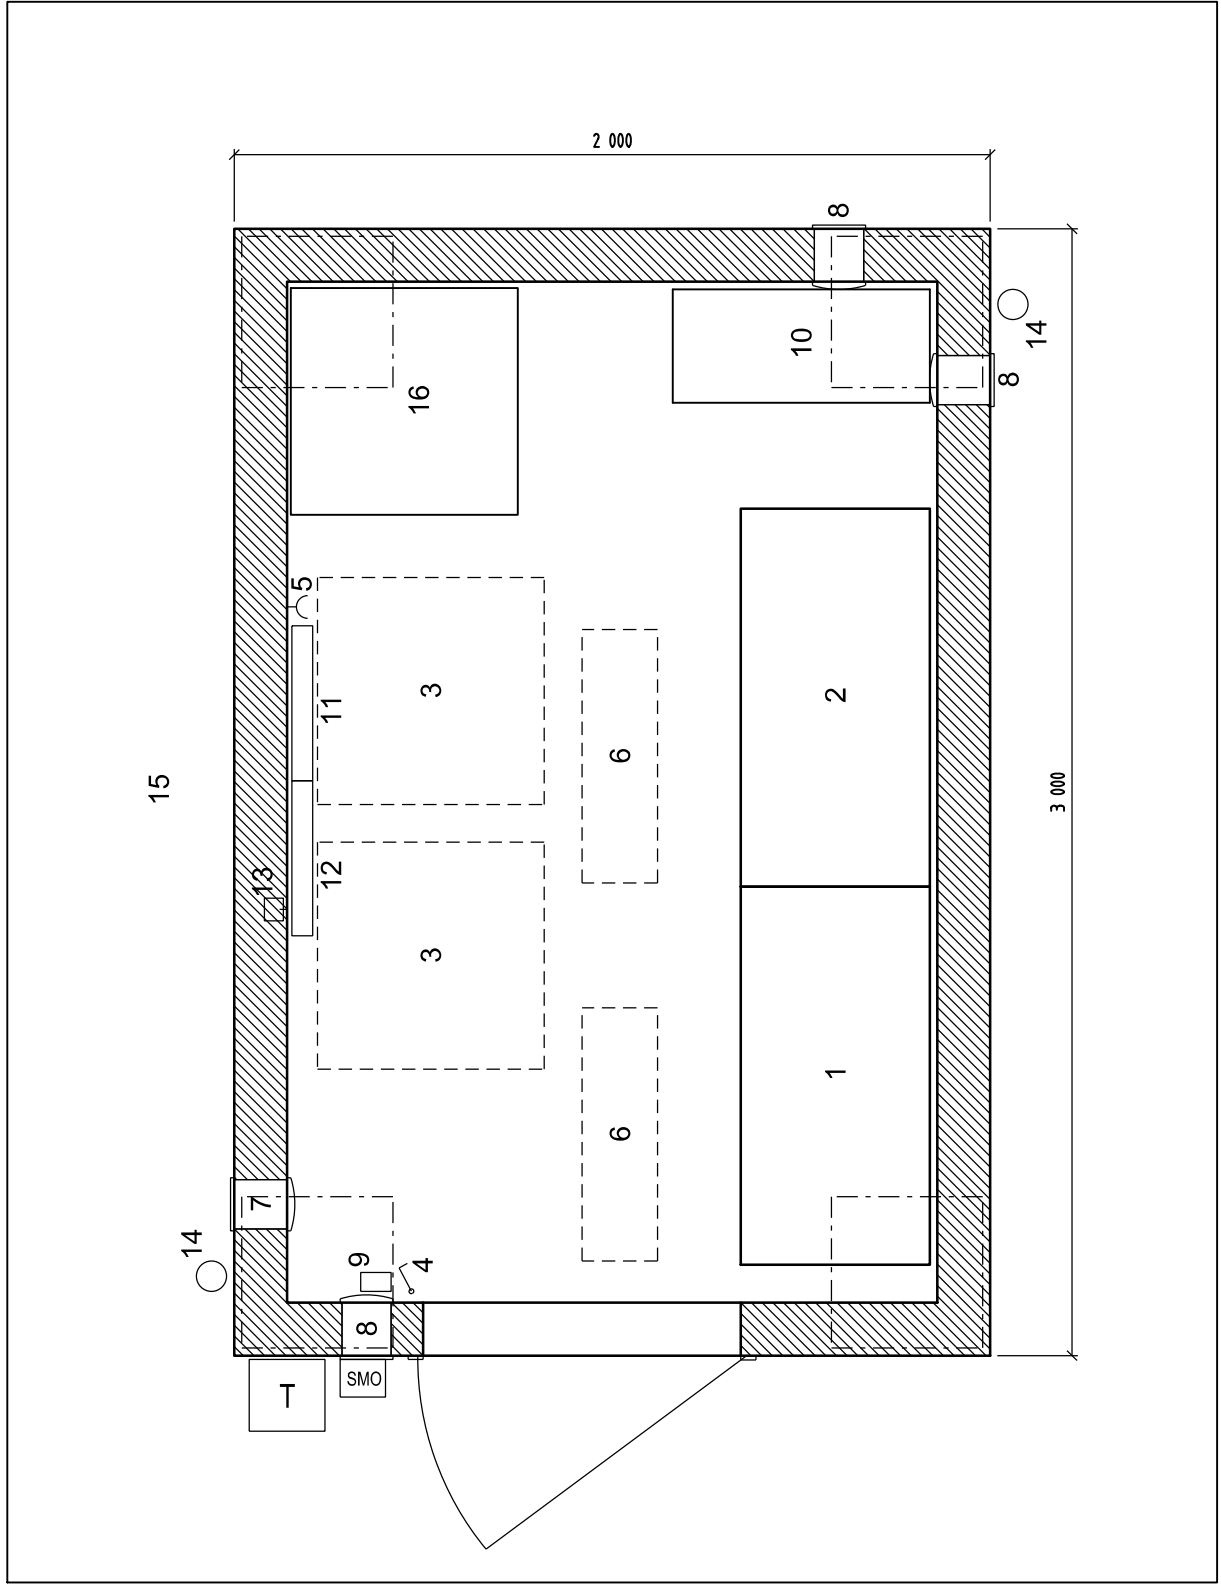

KOMUNIKACE

Legenda řezu:

- 1 dlažba (60 mm)
- 2 kladecí vrstva (30 mm)
- 3 nosná vrstva (100 mm)
- 4 hutněná pláň
- 5 nosná konstrukce reléového domku
- 6 základ reléového domku

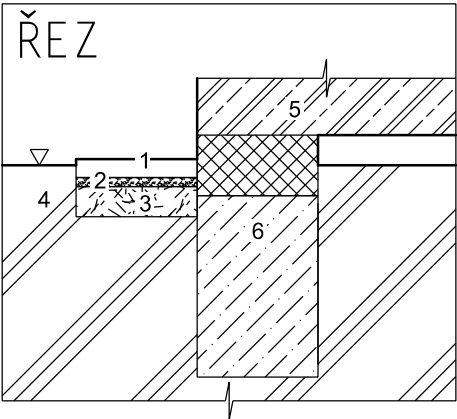

Legenda:

- 1 skříň s otočným rámem
- 2 skříň pro dobíječ a baterie
- 3 stropní topný panel
- 4 vypínač osvětlení
- 5 zásuvka
- 6 osvětlovací těleso
- 7 nahoře: ventilátor
- 8 dole: uvnitř klapka , zvenku mřížka
- 9 tlačítko pro nouzové vypnutí a indikaci
- 10 police na výkresy
- 11 rozvaděč RD a zab. zařízení
- 12 rozvaděč klimatizace domku
- 13 el. vývod armovací sítě
- 14 odpadní trubka vody ze střechy
- 15 betonová dlažba (60x60)
- 16 19" rack sdělovací zařízení

Dispozice reléového domku RD-RU4 (km 3,401)

Paré:

Orientační schéma:


Razítko oprávněné osoby:

Podpis:

Datum:

Revize:	Datum:	Popis:	Kontroloval:
001	16.05.2021	Čistopis dokumentace	####
-	-	-	

Stavebník / investor:	Správa železnic, státní organizace	
Adresa:	Dlážděná 1003/7, 110 00 Praha 11	
Zástupce investora:	Stavební správa západ	
Adresa:	Sokolovská 1955/278, 190 00 Praha 9	

Zhotovitel díla:	SUDOP PRAHA a.s.			
Adresa:	Olšanská 1a, 130 00 Praha 13			
Kontakt:	T: +420 277 094 111 E: praha@sudop.cz			
Zhotovitel části / objektu:	SUDOP PRAHA a.s.			
Adresa:	Olšanská 1a, 130 00 Praha 13			
Kontakt:	T: +420 420267094111 E: praha@sudop.cz			
Hlavní projektant (HIP):	Ing. Martin Raibr		Specialista:	Zdeněk Pacholík

Název stavby / akce:	Doplnění závor na přejezdu P2096 trati Řetenice - Lovosice	Označení (S-kód):	S631900228
Název části:	Přejezdové zabezpečovací zařízení (PZS)	Zakázka:	20-344.208
Název objektu:	P2096, výstavba PZS	Označení části:	D.1.1.3
Název přílohy:	Dispozice přejezdu P2096	Číslo objektu / komplexu:	PS 1301
Název dílčí části přílohy:	-	Číslo přílohy:	2 . 0501
Odpovědný projektant:	Zpracovatel přílohy:	Měřítka:	-
Ing. Martin Raibr	Ing. David Zrůst	Formáty:	-xA4
Kraj:	Katastrální území:	TUDU:	
Ústecký	Teplice	67104	
Smluvní datum zpracování:			16.05.2021

S-kód:	Stupeň dokumentace:	Část:	Objekt:	Podobjekt:	Příloha:	Revize:
S 6 3 1 9 0 0 2 2 8	D U S P	D 1 1 3 X	P S 1 3 0 1 X X	X X 2	0 5 0 1	0 0 1

DOKUMENT LZE UŽÍVAT POUZE VE SMYSLU PŘÍSLUŠNÉ SMLOUVY O DÍLO, ŽÁDNÁ JEHO ČÁST NEMŮŽE BYT DLE ZÁKONA č.121/2000 Sb., KOPÍROVÁNA NEBO JINÝM ZPŮSOBEM ROZŠÍŘOVÁNA BEZ SOUHLASU SUDOP PRAHA a.s.