


SO 31  
PŘÍČNÝ ŘEZ PŘEJEZDEM km 3,436 150  
M 1:50

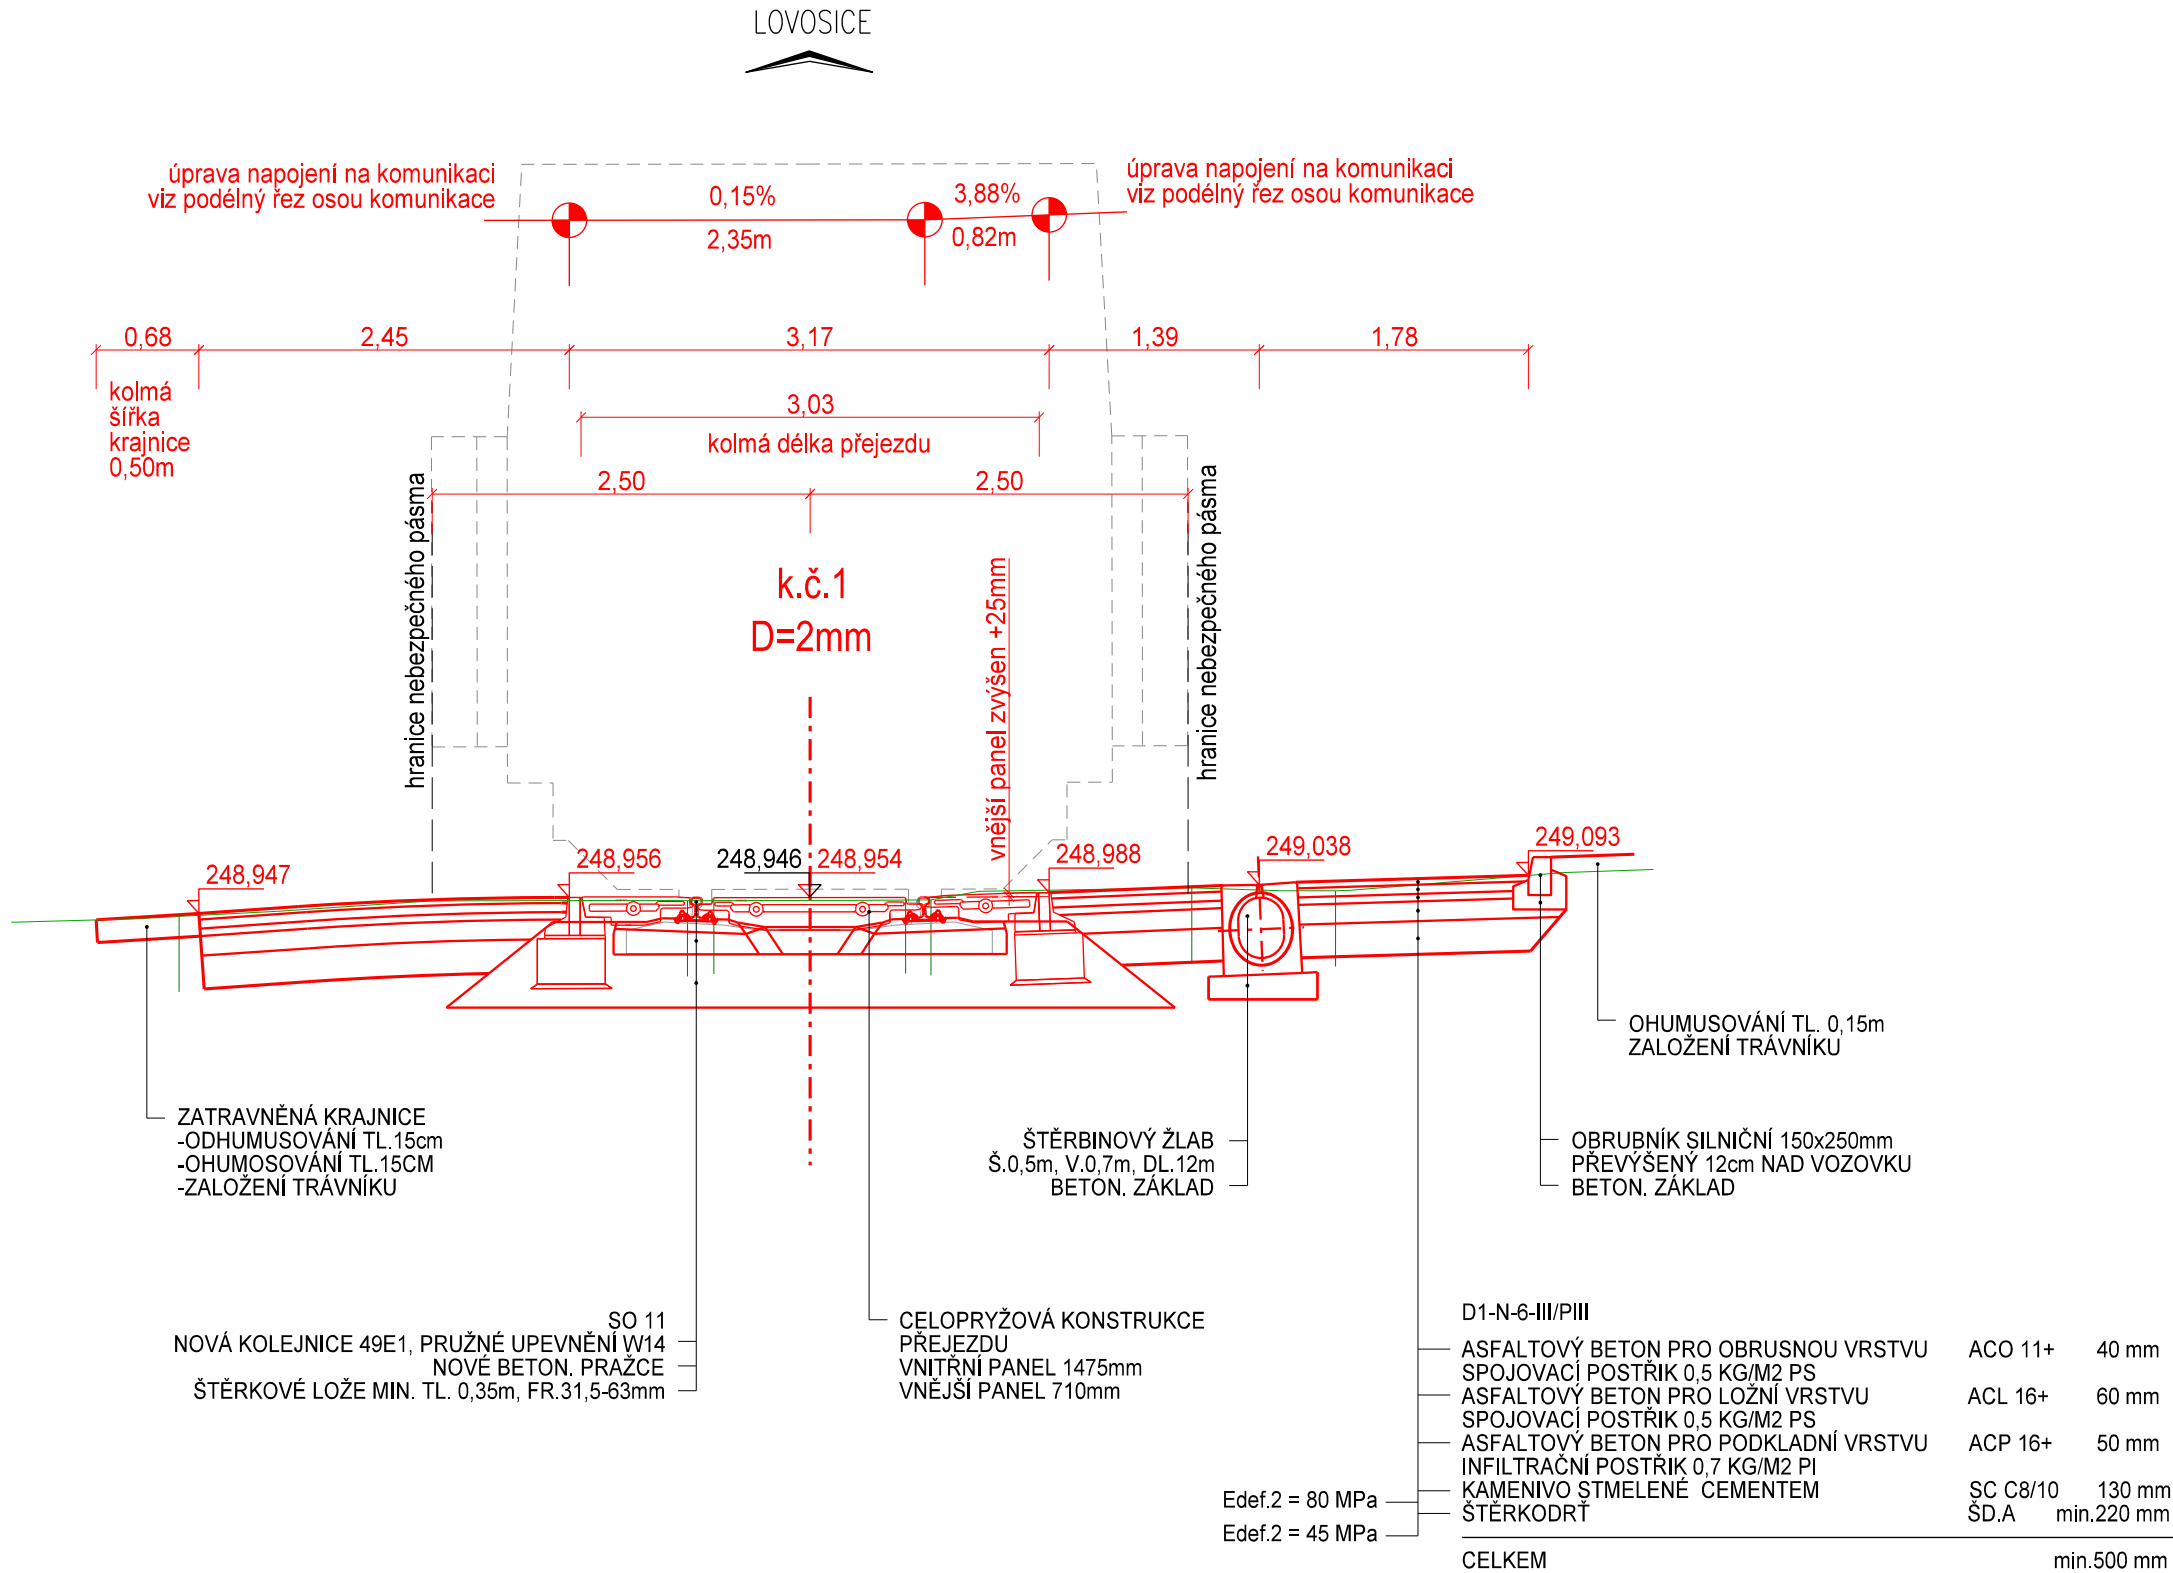

SROV. ROVINA 243.0 m

Paré:

Orientační schéma:


Razítko oprávněné osoby:

Podpis:

Datum:

Revize:	Datum:	Popis:	Kontroloval:
001	16.05.2021	Čistopis dokumentace	Ing. Lukáš Černý

<b>Stavebník / investor:</b>	<b>Správa železnic, státní organizace</b>	
Adresa:	Dlážděná 1003/7, 110 00 Praha 1	
Zástupce investora:	Stavební správa západ	
Adresa:	Sokolovská 1955/278, 190 00 Praha 9	

<b>Zhotovitel díla:</b>	<b>SUDOP PRAHA a.s.</b>	
Adresa:	Olšanská 1a, 130 00 Praha	
Kontakt:	T: +420 267 094 111 E: sudop@sudop.cz	
<b>Zhotovitel části / objektu:</b>	<b>SUDOP EU a.s.</b>	
Adresa:	Olšanská 1a, 130 00 Praha	
Kontakt:	T: +420 +420 267 094 305 E: info@sudopeu.cz	
Hlavní projektant (HIP):	Ing. Martin Raibr	Specialista: Ing. Lukáš Černý

<b>Název stavby / akce:</b>	<b>Doplnění závor na přejezdu P2096 trati Řetenice - Lovosice</b>	Označení (S-kód):	<b>S631900228</b>
		Zakázka:	<b>20-344.208</b>
Název části:	Železniční přejezdy	Označení části:	<b>D.2.1.3</b>
Název objektu:	<b>P2096, přejezdová konstrukce</b>	Číslo objektu / komplexu:	<b>SO 2301</b>
Název přílohy:	Příčný řez přejezdem v km 3,436 150	Číslo přílohy:	<b>2 . 005</b>
Název dílčí části přílohy:			
Odpovědný projektant:	Zpracovatel přílohy:	Měřítko:	1:50
Ing. Lukáš Černý	Ing. Lukáš Černý	Formáty:	3xA4
Kraj:	Katastrální území:	TUDU:	
Ústecký	Teplice	67104	
Smluvní datum zpracování:		16.05.2021	

S-kód:	Stupeň dokumentace:	Část:	Objekt:	Podobyt:	Příloha:	Revize:
S 6 3 1 9 0 0 2 2 8	D U S P	D 2 1 3 X	S O 2 3 1 X X X	X X	2 0 0 5	0 0 1

DOKUMENT LZE UŽÍVAT POUZE VE SMYSLU PŘÍSLUŠNÉ SMLOUVY O DÍLO, ŽÁDNÁ JEHO ČÁST NEMŮŽE BYT DLE ZÁKONA č.121/2000 Sb., KOPÍROVÁNA NEBO JINÝM ZPŮSOBEM ROZŠÍŘOVÁNA BEZ SOUHLASU SUDOP PRAHA a.s.