


ROZVOD NAPÁJECÍHO SYSTÉMU 22 kV - BLOKOVÉ SCHÉMA

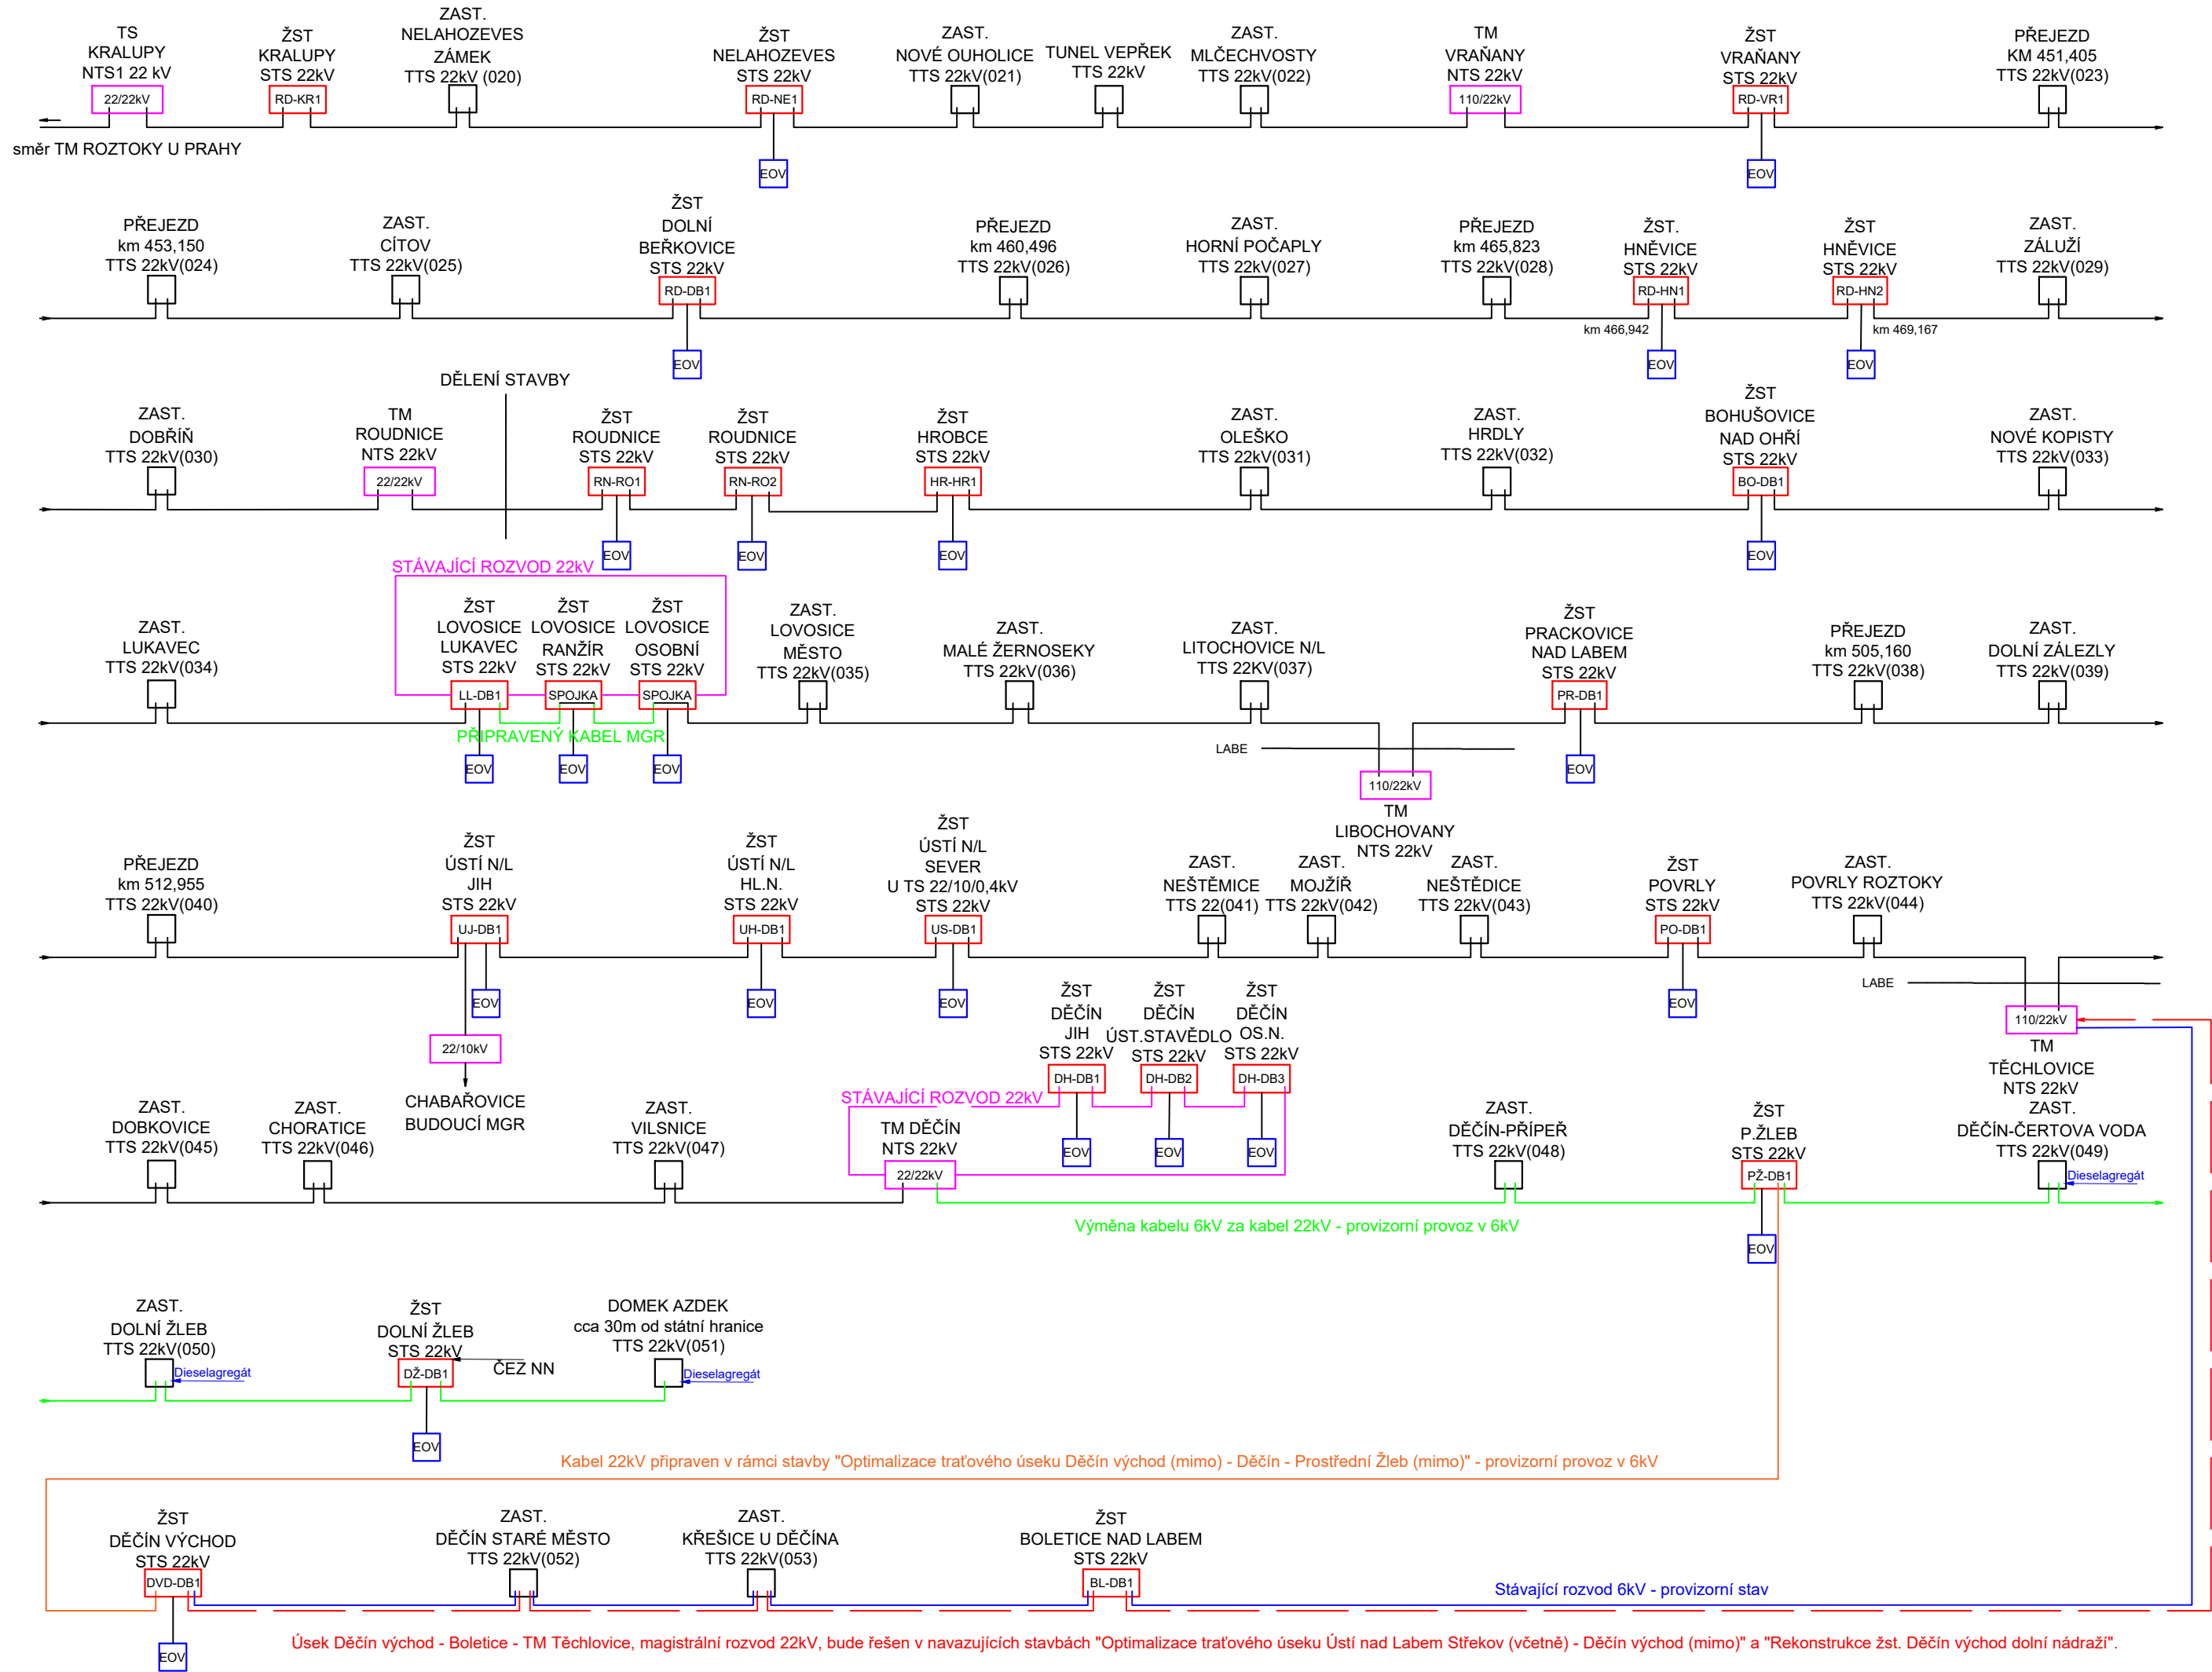

Revize:	Datum:	Popis:	Kontroloval:

Název stavby/akce:		„ETCS státní hranice Německo - Dolní Žleb - Kralupy n Vlt.“		S-kód:	S631600114
Název části:		Trakční a energetická zařízení		Zakázka:	2020/0105
Název objektu:				Označení části:	D.2.3
Název přílohy:				Číslo objektu/komplexu:	-
Název dílčí části přílohy:				Zpracovatel přílohy:	Ing. Jaroslav Kypús
Kraj:	Katastrální území:	TUDU:			
Středočeský, Ústecký	-	0801 0802			
Dokumentace:				Číslo přílohy:	
Stupeň dokumentace:	Datum zpracování:	Formáty:	Měřítko:	1 0101	
ZDS2	12/2022	2 x A4	-		
S-kód:		Stupeň dokumentace:	Část:	Objekt:	Podobjekt:
S 6 3 1 6 0 0 1 1 4		-	Z D S 2	-	D 2 3 X X
				-	X X X X X X X X X X X X
				-	X X - 1 - 0 1 0 1 - 0 0