


k.ú. Dubí u Kladna


7,4

7,5

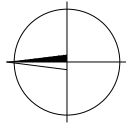


Legenda:

- Trvalý zbor bez výkupu - ve vlastníctví ČR - Správa železnic, státní organizace
- UMVZST ČD k SZ - nemovitosti, které v rámci UMVŽST přecházejí na ČR - Správu železnic, státní organizací
- Jiné dotčení - stavba na mostě
- Stav katastru nemovitostí ČR
- Projektovaný stav

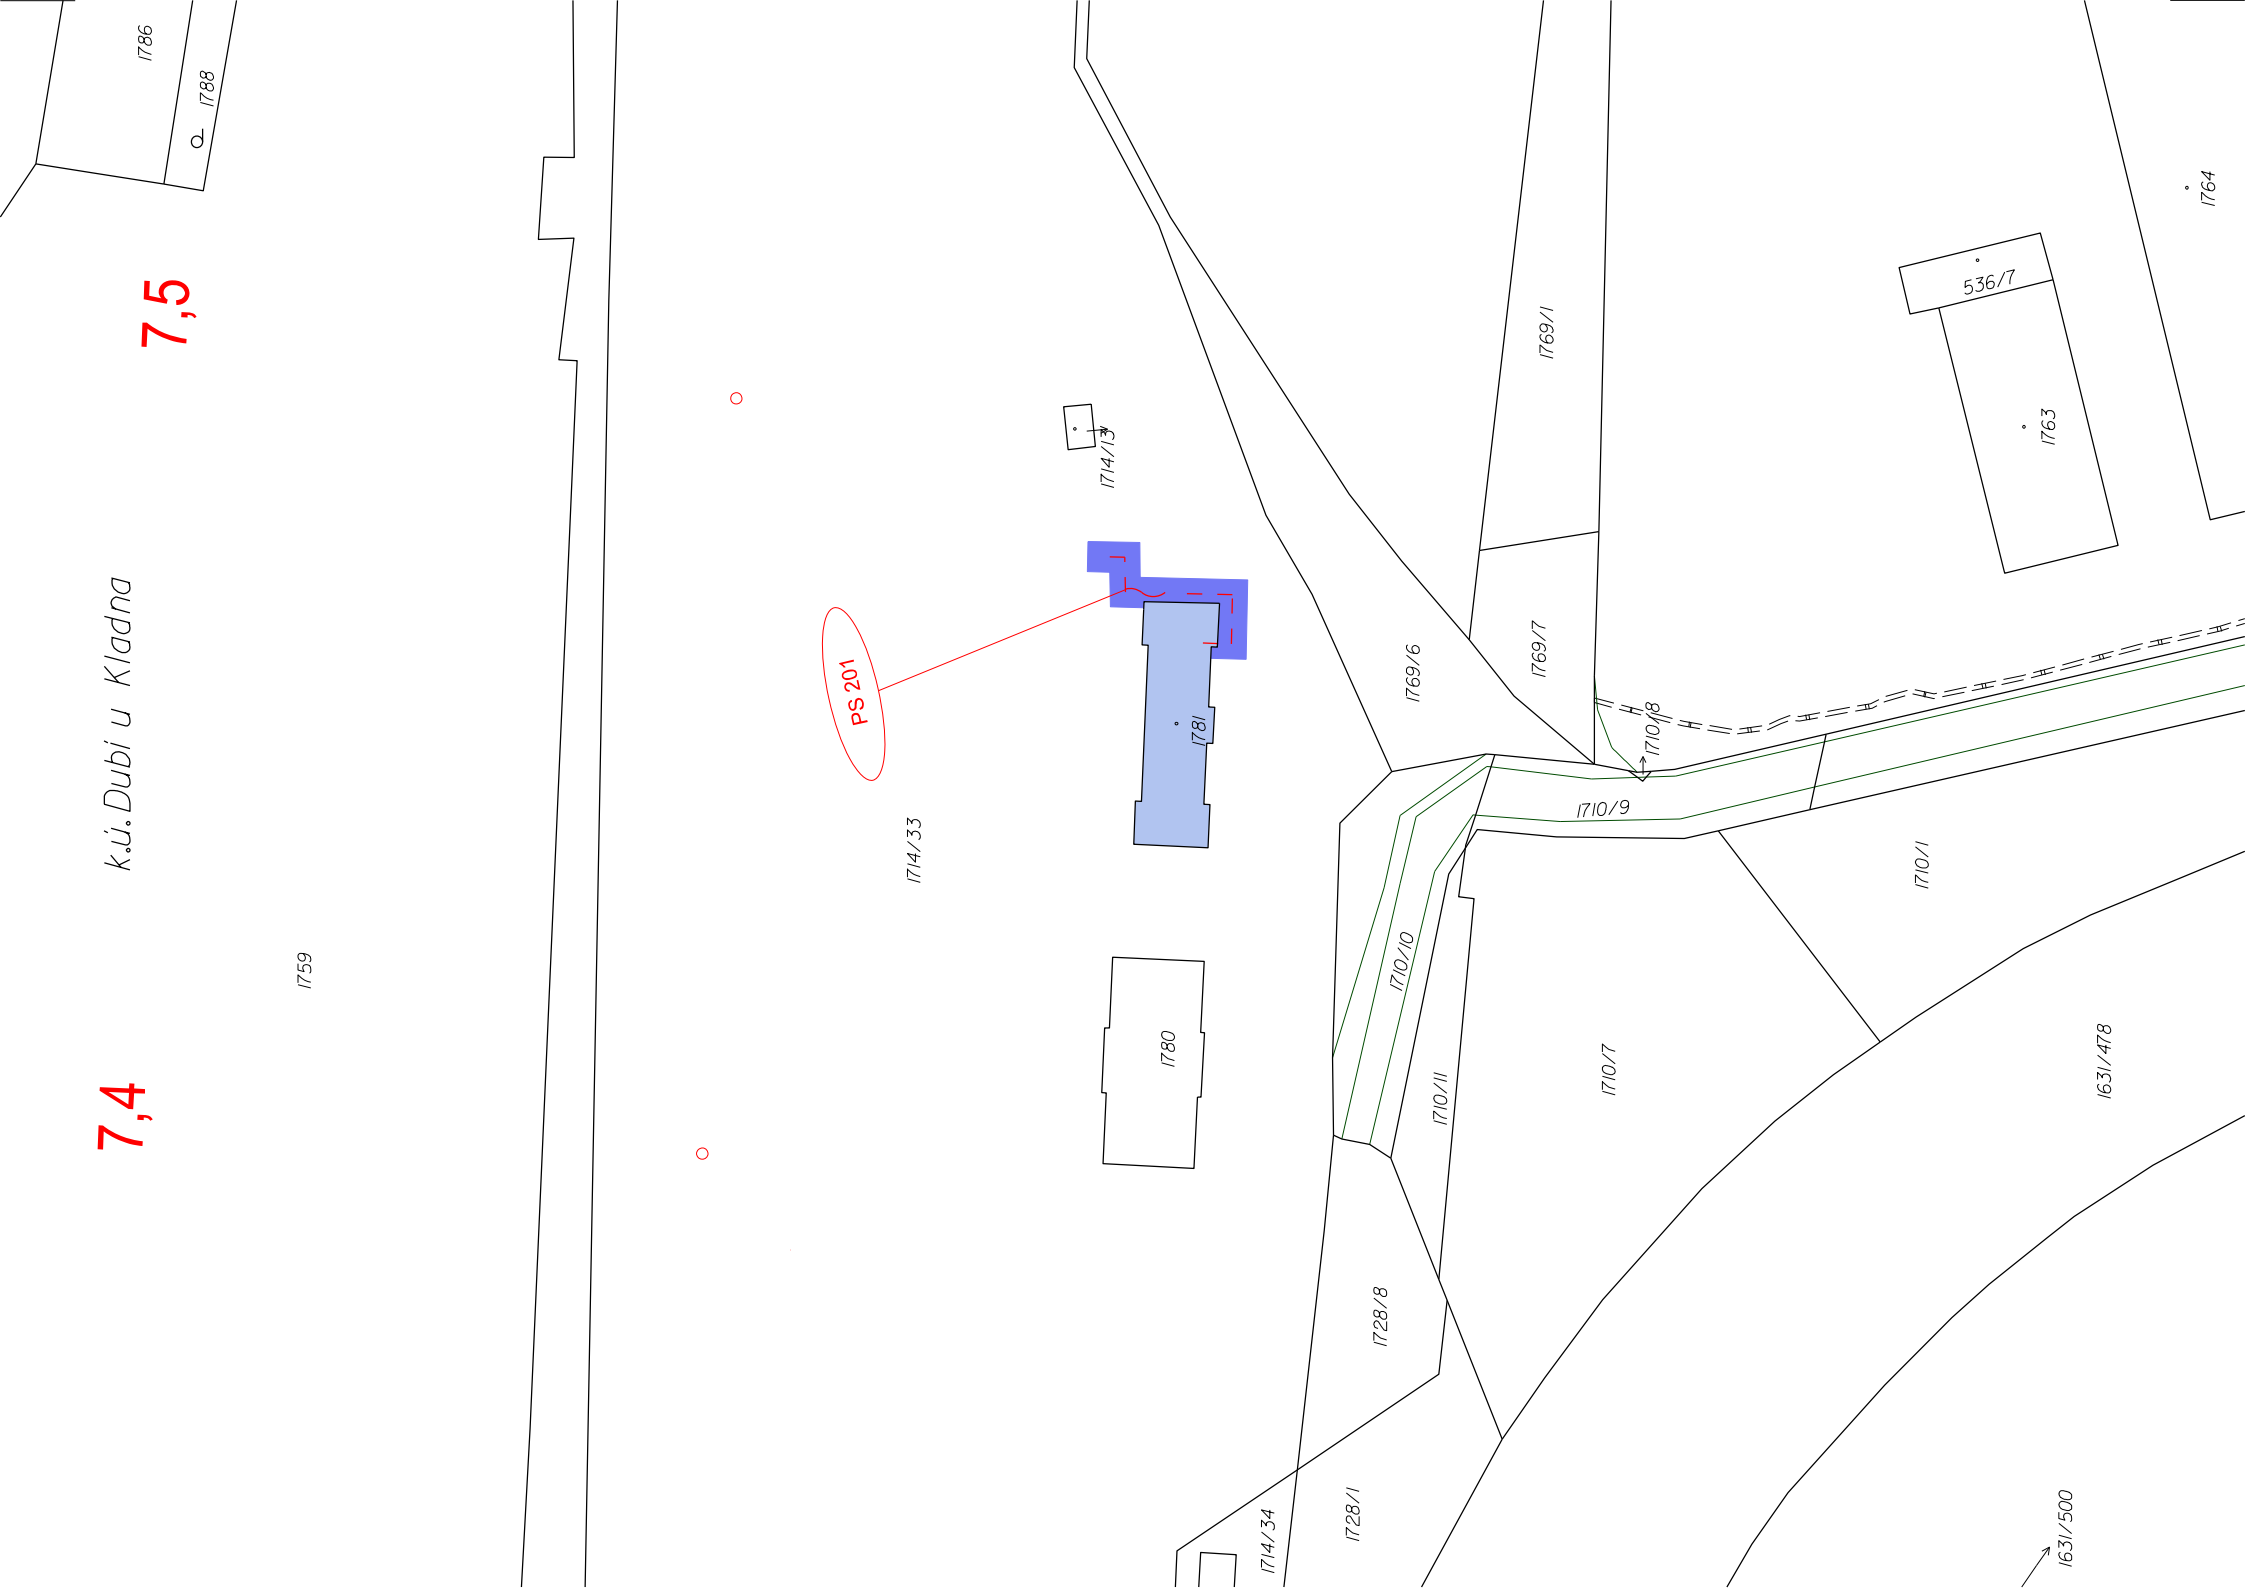

Číslo ověření:
Datum ověření:

Náležitosti a přesnosti odpovídá
právním předpisům a podmínkám
pisemně dohodnutým s objednatelem.

 spol. s r.o.		Objednatel: SUDOP Praha a.s.		Pracoviště: Za Lužinami 1084/33 155 00 Praha 5 - Stodůlky	
ÚOZI	Zaměřil	Zpracoval	Kontroloval	Číslo zakázky	
Ing. Petr Pavelka	Ing. Petr Pavelka	Ing. Petr Pavelka	Ing. Petr Pavelka	Datum	5/2021
Název zakázky		Výstavba DOK Kralupy nad Vltavou - Kladno - Ostrovec		Souř. systém S-JTSK	Výšk. systém Bpv
				Stupeň dok.	Část
				DÚR	I.2.3
Název výkresu Katastrální situační výkres ZE		Číslo výkresu 1/6		Formát 3A4	Měřítko 1 : 1 000